


Uwaga:

Nie dochodzą do stanu prawnego granic.

Kolorem czarnym określono granice uzyskane z danych zgromadzonych w PODGK - operatorów techn. Dane na granice i użytki uzyskano z pliku kcd.

Dla działek objętych zakresem nie przeprowadzono badania ksiąg wieczystych pod kątem występowania ewentualnych obciążeń służebnościami gruntowymi.

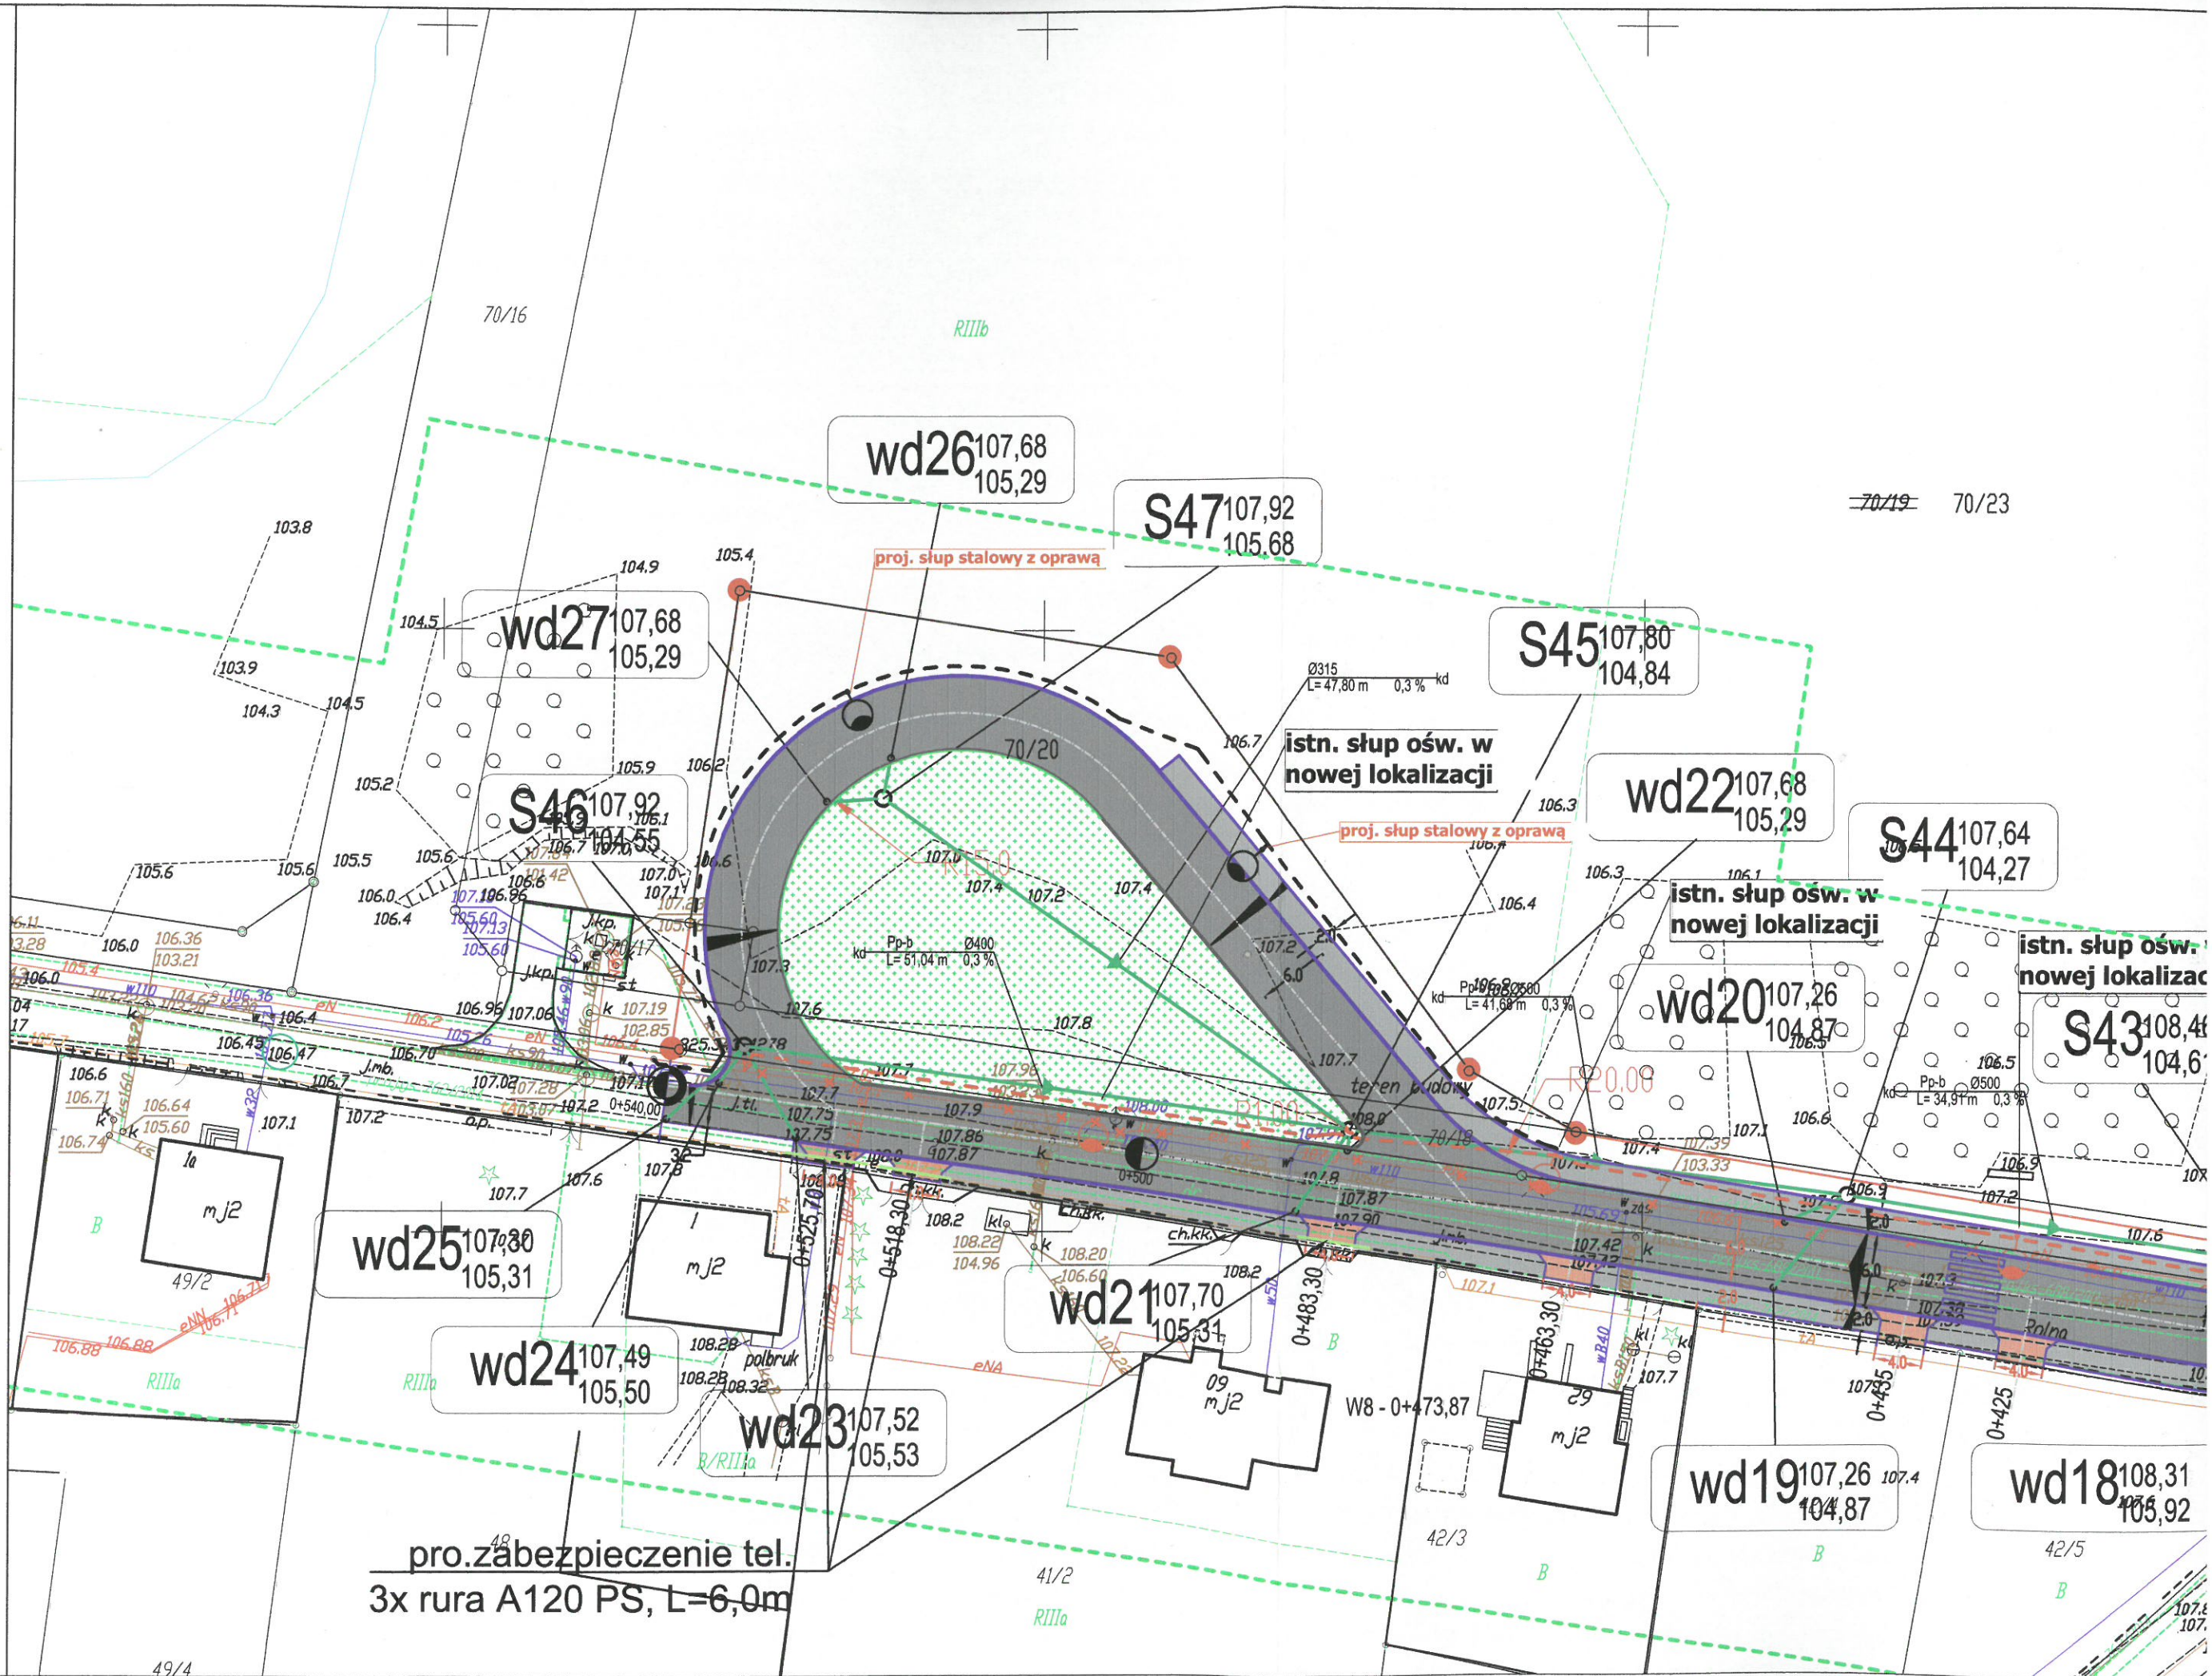

pro.zabezpieczenie tel.  
3x rura A120 PS, L=6,0m