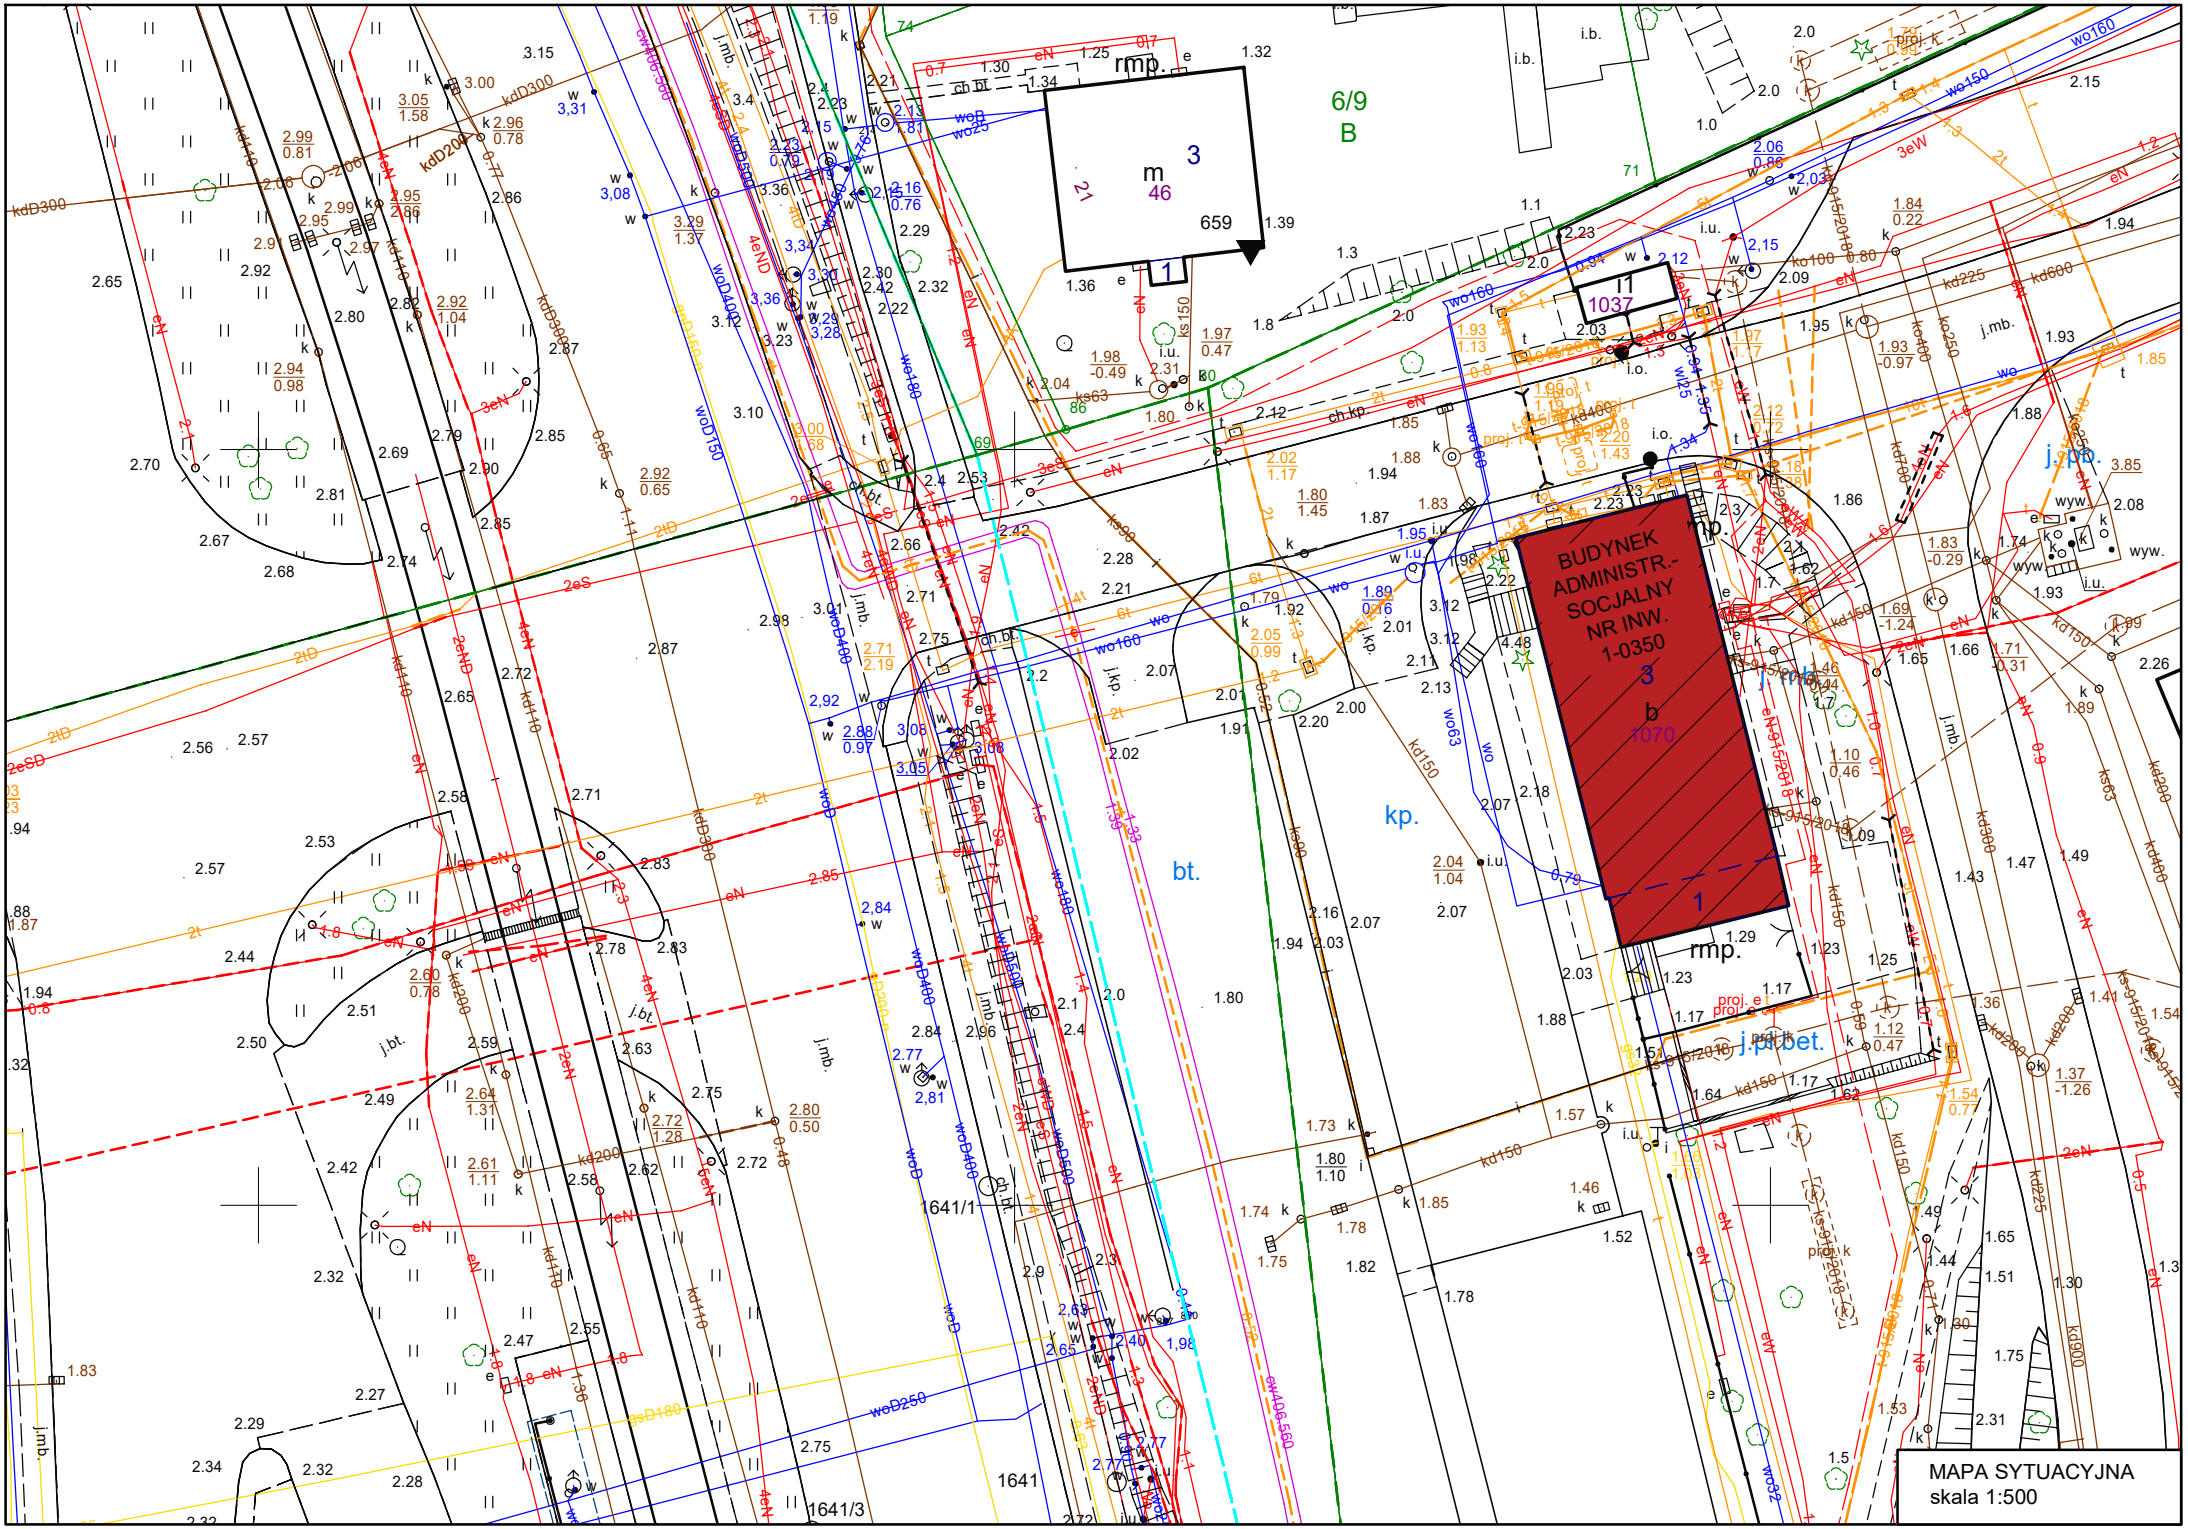
BUDYNEK ADMINISTR.-SOCJALNY NR INW. 1-0350
3
b
1070
1
rmp.
6/9
B
m
3
46
659
1
21
11
1037
kp.
bt.
j.mb.
j.pr.bet.
1641/1
1641
1641/3
MAPA SYTUACYJNA
skala 1:500