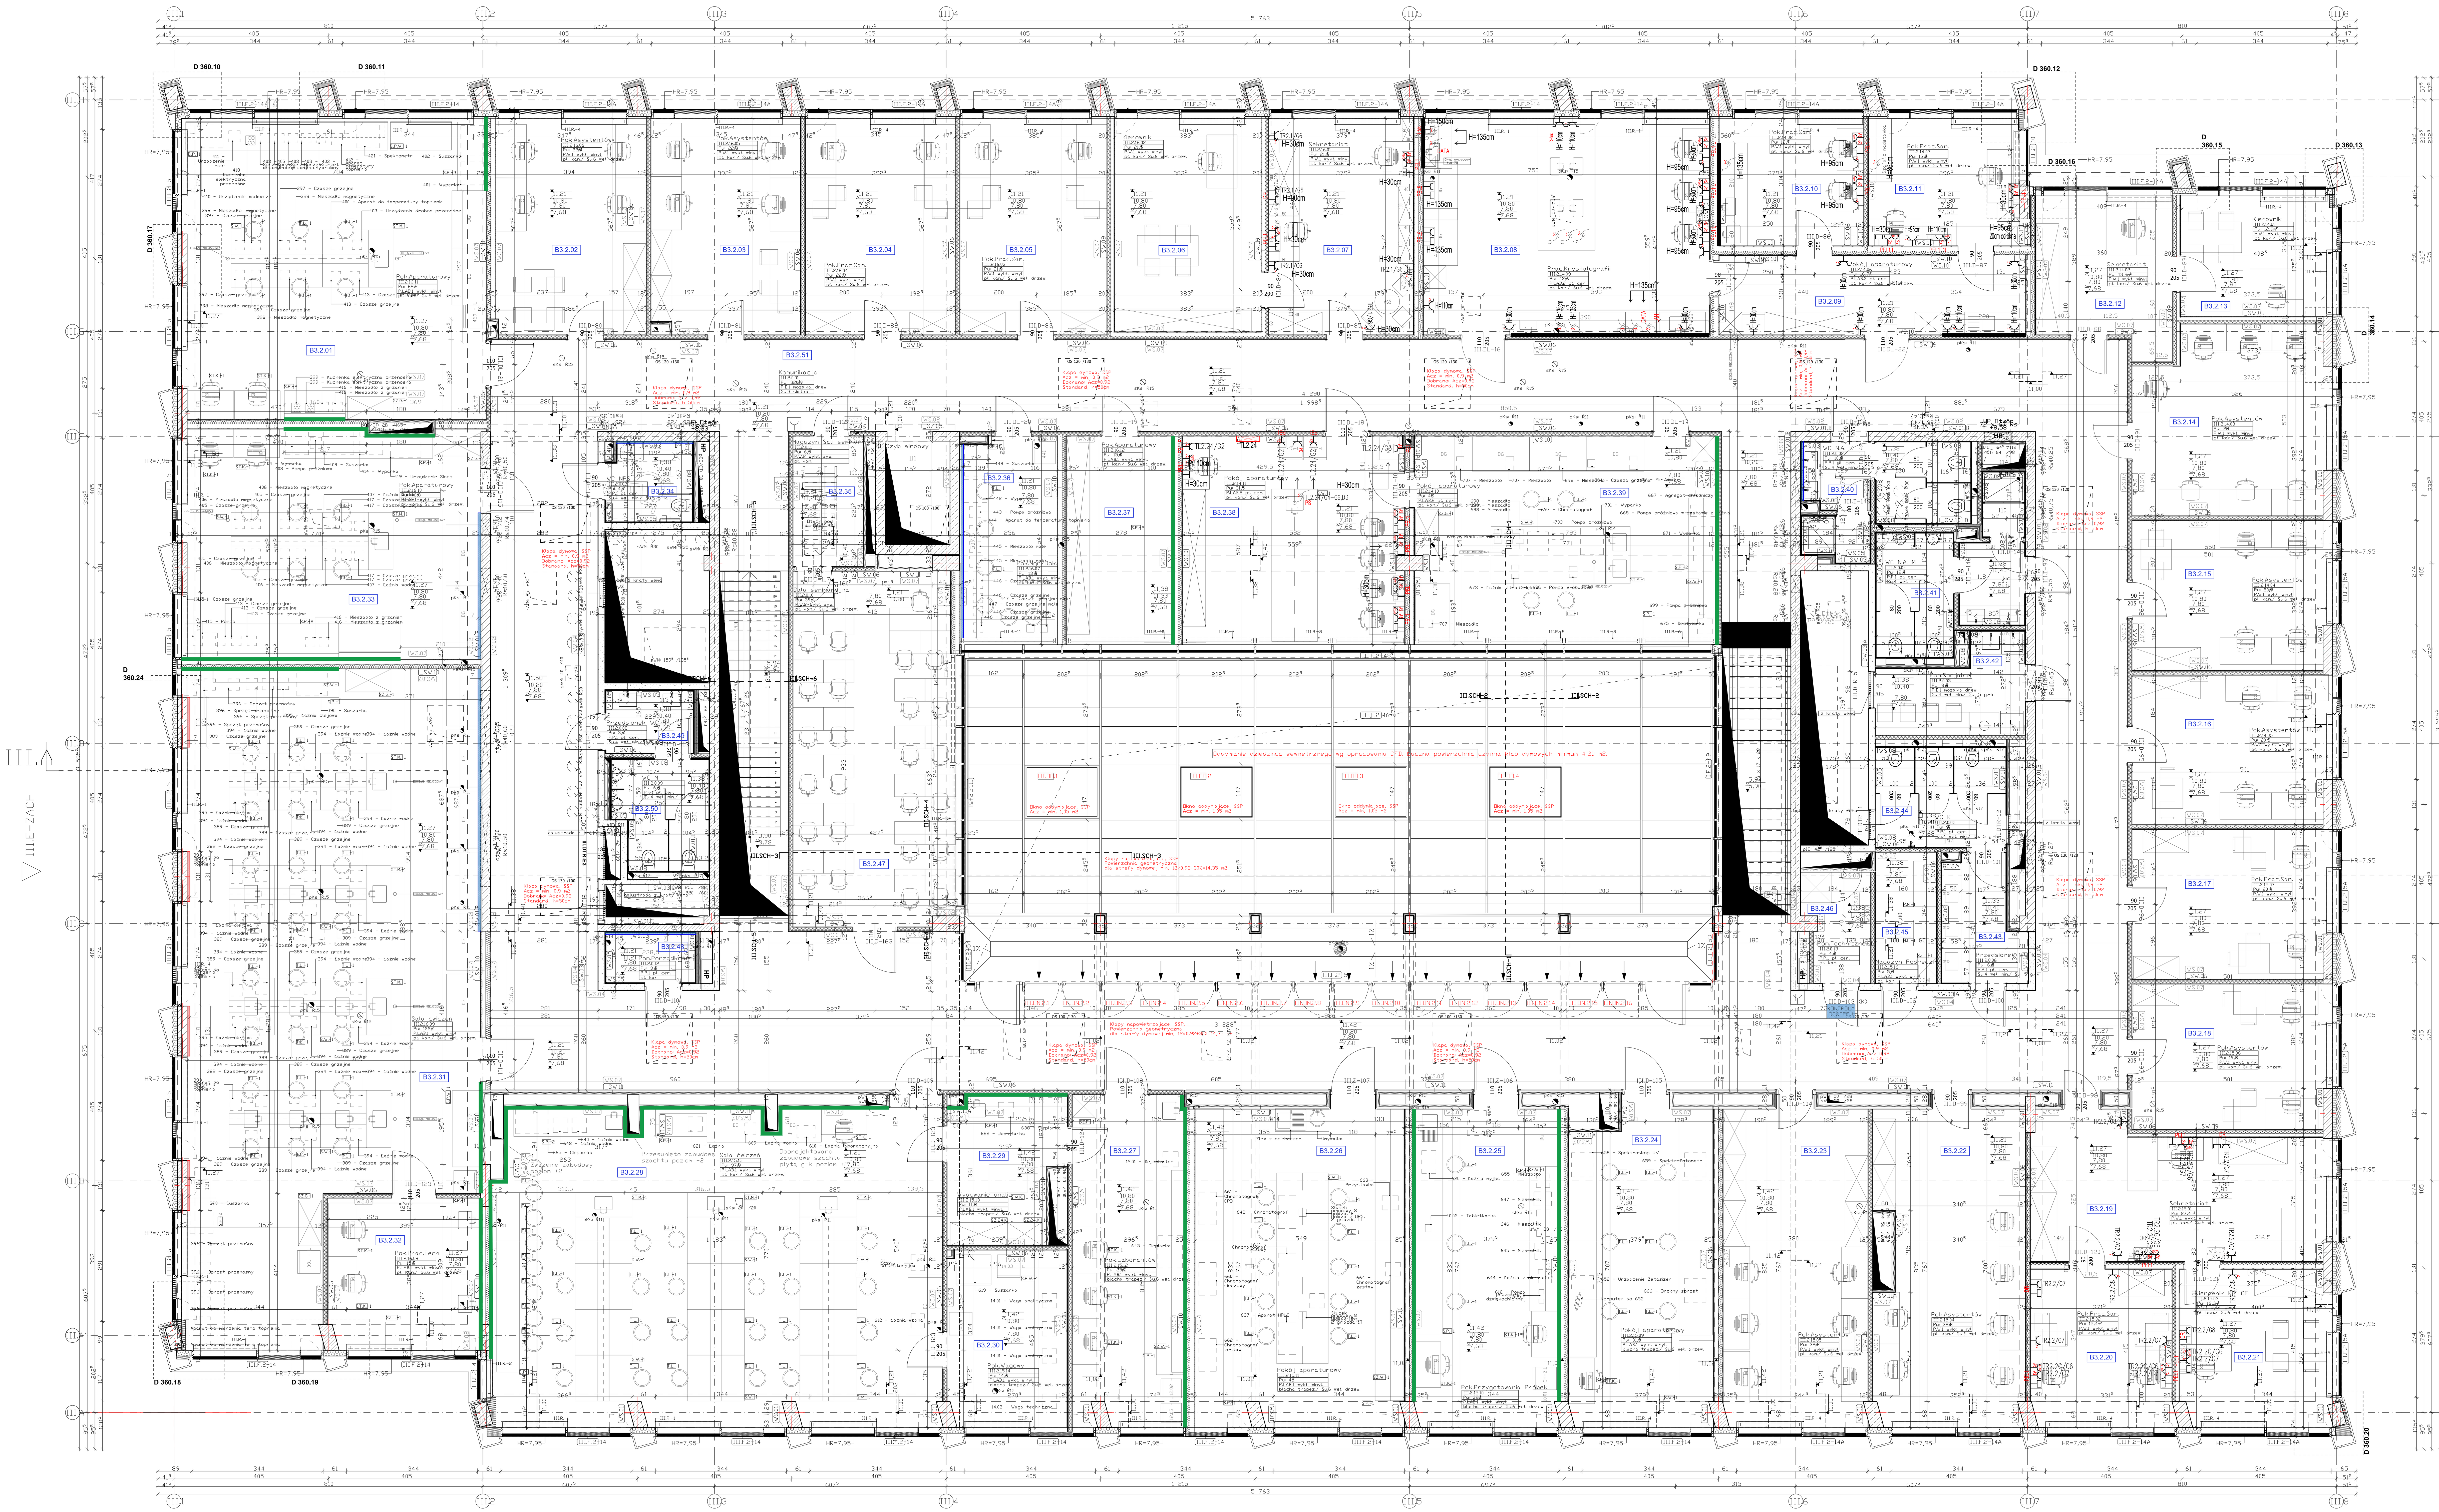

PW

Poziom +2 CP

1:50

LEGENDA PROJ ZAMIENNY:

- Szafa magazynowa
- Fartuszek z płytek, wysokość 45cm, spód na poz. 141cm od posadzki
- Fartuszek z płytek, wysokość 84cm, spód na poz. 92cm od posadzki
- Fartuszek z płytek, wysokość 55cm, spód na poz. 91cm od posadzki
- Punkt elektryczno-logiczny PEL1.1L zawierający zestaw gniazd dedykowany do pom. laboratorium: 2 x 230V, 1 x 230V DATA, 1 x RJ45 kat.6A (szczegóły montażu na planach oraz w opisie)
- Gniazdo elektryczne poczwórne z bolcem ochronnym 1P+N+PE, 10/16A, 230V, IP44
- Punkt logiczny zawierający gniazdo LAN
- Wypust zasilający do gniazd 230V DATA
- Wypust zasilający do dwóch gniazd LAN
- Fartuszek z płytek, wysokość 120cm, spód na poz. 80 cm od posadzki

Pozostałe symbole według projektu pierwotnego

LEGENDA:

- Otwór instalacyjny w stropie pozycja / szerokość / długość
- Otwór instalacyjny w stropie z [illegible] szerokość / długość
- Otwór instalacyjny w ścianie żelbetowej szerokość x wysokość, rzędna spodu RS = rzędna od zera budynku
- Otwór w ścianie żelbetowej. Rzędna góry RG = rzędna od zera budynku, rzędna spodu RS = rzędna od zera budynku
- Drzwi w ścianie żelbetowej. A - część budynku, B - rodzaj drzwi, XYZ - numer drzwi, (K) - kontrola dostępu, RG - rzędna góry otworu montażowego
- Drzwi w ścianie murowanej. A - część budynku, B - rodzaj drzwi, XYZ - numer drzwi, (K) - kontrola dostępu, RG - rzędna góry otworu montażowego / rzędna spodu nadproża
- Rzędna konstrukcyjna spodu
- Rzędna wykończeniowa spodu
- Rzędna wykończeniowa wierzchu
- Rzędna konstrukcyjna wierzchu
- Obniżenia w konstrukcji
- Numery porządkowe dźwigów osobowych
- Rodzaj przegrody pionowej: - SW - ściana wewnętrzna, - SZ - ściana zewnętrzna, - SA - ściana attykowa, -III.FW - ściana szklana, -III.F. - system fasadowy, -ST. - strop, -SD - dach. Rodzaj wykończenia ...: - WS
- Etykiety urządzeń ...: DN - drzwi napowietrzające, ON - okno napowietrzające, OD - okno oddymiające, KL - klapa oddymiająca; 1 - numer porządkowy; 1. - nr porządkowy z opracowania CFD; KE. - typ kurtyny; III. - budynek CP2. KE [1] wg opracowania CFD - kurtyna dymowa, dolna krawędź na wysokości ... od posadzki; KD [2] wg opracowania CFD - kurtyna dymowa, dolna krawędź na wysokości 2,2m od posadzki; KDP [3] wg opracowania CFD - kurtyna dymowa pełna (do posadzki)
- STREFA POŻAROWA I_PM<500; STREFA POŻAROWA I_ZL III; Klasyfikacja pożarowa ...; REI 60 EI 60 EI 30 – Opisy dot. stref pożarowych i klasyfikacji pożarowej ścian i drzwi wydzielających strefy pożarowe.
- Wyposażenie laboratoriów
- Złączka do węża i wpust podłogowy
- Roleta wewnętrzna z napędem elektrycznym
- Wycieraczka zewnętrzna z osadnikiem H=80mm, bezodpływowym oraz wewnętrzna. Profile aluminiowe wysokości 21 mm z wkładami szczotkowymi RAL 9005, łączone stalową linką. Wg detalu z rysunków CPP_PW_B1_360.57 do 360.59
- Na dachu - płyty chodnikowe betonowe 35x35 cm - dojścia techniczne
- Na dachu - przewód instalacji odgromowej
- HR = 0,15; HR = 4,05; HR = 7,95 – Rzędna wysokości dolnego rygla systemu fasadowego.
- D 360.4 – Detal pionowy
- D 360.26 – Detal poziomy
- HP = 7,95 – Rzędna wysokości p...
- Elementy tymczasowe - do usunięcia w trakcie budowy części III
- EI 60, III.D-XYZ (K) – Elementy projektowane w miejsce elementów tymczasowych.
- Szacht instalacyjny. W podłodze kratka pomostowa na podkonstrukcji systemowej

Zestawienie numeracji Jednostek naukowych

Nazwa Jednostki naukowej	Numer
Magazyn Centralny B3	III.0.1
Katedra i Zakład Technologii Postaci Leku	III.0.11
Dziekanat	III.0.17
Katedra i Zakład Toksykologii	III.1.12
Katedra i Zakład Biochemi Farmaceutycznej	III.1.13
Katedra i Zakład Techologii Chemicznej Środków Leczniczych	III.2.14
Katedra i Zakład Chemii Farmaceutycznej	III.2.15
Katedra i Zakład Chemii Organicznej	III.2.16

Zestawienie powierzchni CP2 - CZĘŚĆ III

Kondygnacja	Nr	Nazwa pomieszczenia	Powierzchnia	Rodzaj posadzki	Rodzaj sufitu
	III.2.0.01	Komunikacja	320,9	P.D.1 mozaika. drew.	Su.3 siatka
	III.2.0.02	WC N.A. K	10,9	P.P.1 pł. cer.	Su.4 weł. min./ Su. 5 g.-k.
	III.2.0.03	Pom.Socjalne	8,3	P.D.1 mozaika drew.	Su.4 weł. min./ Su. 5 g.-k.
	III.2.0.04	WC N.A. M	12,4	P.P.1 pł. cer.	Su.4 weł. min./ Su. 5 g.-k.
	III.2.0.05	WC K	9,0	P.P.1 pł. cer.	Su.4 weł. min./ Su. 5 g.-k.
	III.2.0.06	Przedsionek WC K	6,5	P.P.1 pł. cer.	Su.4 weł. min./ Su. 5 g.-k.
	III.2.0.07	WC NPS	4,7	P.P.1 pł. cer.	Su.4 weł. min./ Su.5 g.-k.
	III.2.0.08	Przedsionek WC M	3,7	P.P.1 pł. cer.	Su.4 weł. min./Su.5 g.-k.
	III.2.0.09	WC M	6,9	P.P.1 pł. cer.	Su.4 weł. min./ Su. 5 g.- k.
	III.2.0.10	Sala seminaryjna	39,4	P.W.2 wykł. dyw.	pł. kan./ Su.6 weł. drzew.
	III.2.0.11	Magazyn Sali seminaryj...	6,3	P.W.2 wykł. dyw.	pł. kan.
	III.2.0.12	Pom.Porządkowe	3,1	P.P.1 pł. cer.	pł. kan.
	III.2.0.13	Pom.Techniczne.EL	4,7	P.P.1 pł. cer.	pł. kan.
	III.2.14.01	Kierownik	16,7	P.W.1 wykł. winyl.	pł. kan./ Su.6 weł. drzew.
	III.2.14.02	Sekretariat	13,1	P.W.1 wykł. winyl.	pł. kan./ Su.6 weł. drzew.
	III.2.14.03	Pok.Asystentów	21,0	P.W.1 wykł. winyl.	pł. kan./ Su.6 weł. drzew.
	III.2.14.04	Pok.Asystentów	20,3	P.W.1 wykł. winyl.	pł. kan./ Su.6 weł. drzew.
	III.2.14.05	Pok.Asystentów	20,3	P.W.1 wykł. winyl.	pł. kan./ Su.6 weł. drzew.
	III.2.14.06	Pokój aparaturowy	16,7	P.LAB.2 pł. cer.	pł. kan./ Su.6 weł. drzew.
	III.2.14.07	Pok.Prac.Sam.	13,5	P.W.1 wykł. winyl.	pł. kan./ Su.6 weł. drzew.
	III.2.14.08	Pok.Prac.Sam.	12,7	P.W.1 wykł. winyl.	pł. kan./ Su.6 weł. drzew.
	III.2.14.09	Prac.Krystalografii	42,6	P.LAB.2 pł. cer.	pł. kan./ Su.6 weł. drzew.
	III.2.14.10	Pokój aparaturowy	43,0	P.LAB.2 pł. cer.	pł. kan./ Su.6 weł. drzew.
	III.2.14.11	Pokój aparaturowy	31,5	P.LAB.2 pł. cer.	pł. kan./ Su.6 weł. drzew.
	III.2.15.01	Sekretariat	30,5	P.W.1 wykł. winyl.	pł. kan./ Su.6 weł. drzew.
	III.2.15.02	Pok.Prac.Sam.	16,3	P.W.1 wykł. winyl.	pł. kan./ Su.6 weł. drzew.
	III.2.15.03	Kierownik KiZ CF	12,9	P.W.1 wykł. winyl.	pł. kan./ Su.6 weł. drzew.
	III.2.15.04	Pok.Asystentów	32,3	P.W.1 wykł. winyl.	pł. kan./ Su.6 weł. drzew.
	III.2.15.05	Pok.Asystentów	32,2	P.W.1 wykł. winyl.	pł. kan./ Su.6 weł. drzew.
	III.2.15.06	Pok.Asystentów	19,8	P.W.1 wykł. winyl.	pł. kan./ Su.6 weł. drzew.
	III.2.15.07	Pok.Prac.Sam.	20,4	P.W.1 wykł. winyl.	pł. kan./ Su.6 weł. drzew.
	III.2.15.09	Pokój aparaturowy	31,3	P.LAB.1 wykł. winyl.	blacha trapez./ Su.6 weł. d...
	III.2.15.10	Pok.Przygotowania Pró...	32,1	P.LAB.1 wykł. winyl.	blacha trapez./ Su.6 weł. d...
	III.2.15.11	Pokój aparaturowy	46,0	P.LAB.1 wykł. winyl.	blacha trapez./ Su.6 weł. d...
	III.2.15.12	Pok.Laborantów	25,6	P.LAB.1 wykł. winyl.	blacha trapez./ Su.6 weł. d...
	III.2.15.13	Wydawanie analiz	11,3	P.LAB.1 wykł. winyl.	blacha trapez./ Su.6 weł. d...
	III.2.15.14	Pok.Wagowy	14,6	P.LAB.1 wykł. winyl.	blacha trapez./ Su.6 weł. d...
	III.2.15.15	Sala ćwiczeń	97,9	P.LAB.1 wykł. winyl.	pł. kan./ Su.6 weł. drzew.
	III.2.15.16	Magazyn Podręczny	5,5	P.LAB.1 wykł. winyl.	pł. kan.
	III.2.16.01	Sekretariat	21,5	P.W.1 wykł. winyl.	pł. kan./ Su.6 weł. drzew.
	III.2.16.02	Kierownik	21,5	P.W.1 wykł. winyl.	pł. kan./ Su.6 weł. drzew.
	III.2.16.03	Pok.Prac.Sam.	21,9	P.W.1 wykł. winyl.	pł. kan./ Su.6 weł. drzew.
	III.2.16.04	Pok.Prac.Sam.	22,3	P.W.1 wykł. winyl.	pł. kan./ Su.6 weł. drzew.
	III.2.16.05	Pok.Asystentów	22,3	P.W.1 wykł. winyl.	pł. kan./ Su.6 weł. drzew.
	III.2.16.06	Pok.Asystentów	22,4	P.W.1 wykł. winyl.	pł. kan./ Su.6 weł. drzew.
	III.2.16.07	Pok.Mgr/Dok.	13,8	P.LAB.1 wykł. winyl.	pł. kan./ Su.6 weł. drzew.
	III.2.16.08	Pok.Prac.Tech.	15,9	P.LAB.1 wykł. winyl.	pł. kan./ Su.6 weł. drzew.
	III.2.16.09	Sala ćwiczeń	122,4	P.LAB.1 wykł. winyl.	pł. kan./ Su.6 weł. drzew.
	III.2.16.10	Pok.Aparaturowy	46,8	P.LAB.1 wykł. winyl.	pł. kan./ Su.6 weł. drzew.
	III.2.16.11	Pok.Aparaturowy	62,7	P.LAB.1 wykł. winyl.	pł. kan./ Su.6 weł. drzew.
	III.2.16.12	Pok.Aparaturowy	15,1	P.LAB.1 wykł. winyl.	pł. kan./ Su.6 weł. drzew.
			6 540,8 m²		

Inwestor:
Uniwersytet Medyczny
im. Karola Marcinkowskiego w Poznaniu
ul. Fredry 10
61-701 Poznań

Biuro projektowe:
RYSY ARCHITEKCI
ul. Topolowa 2/91
05-500 Mysiadło

Tytuł opracowania:
Budowa budynku dydaktyczno - naukowo - badawczego z uzupełniającą funkcją administracyjno - usługową Wydziału Farmaceutycznego Uniwersytetu Medycznego im. K. Marcinkowskiego w Poznaniu.
BUDYNEK, CZĘŚĆ 3 - CP2

Faza:
PROJEKT WYKONAWCZY

Branża:
Architektoniczna

Nazwa rysunku:
Rzut poziomu +2

Projektant: Podpis:
mgr inż. arch. Rafał Sieraczyński
Nr uprawnień: MA/027/04

Sprawdzający: Podpis:
mgr inż. arch. Sebastian Bocian
Nr uprawnień: 39/LOOKK/2014

Opracowanie:
mgr inż. arch. Magdalena Czerniawska
mgr inż. arch. Remigiusz Grzyb
mgr inż. arch. Aleksandra Laprus
mgr inż. arch. Kinga Socha
Nr uprawnień: MA/075/2015
mgr Małgorzata Staszkiewicz
mgr inż. arch. Anna Sydorkina

Nr rysunku: **CPP_PW_B3_304**
Skala: 1:50, 1:1,12, 1:1

Data opracowania: Luty 2019
Rewizja: