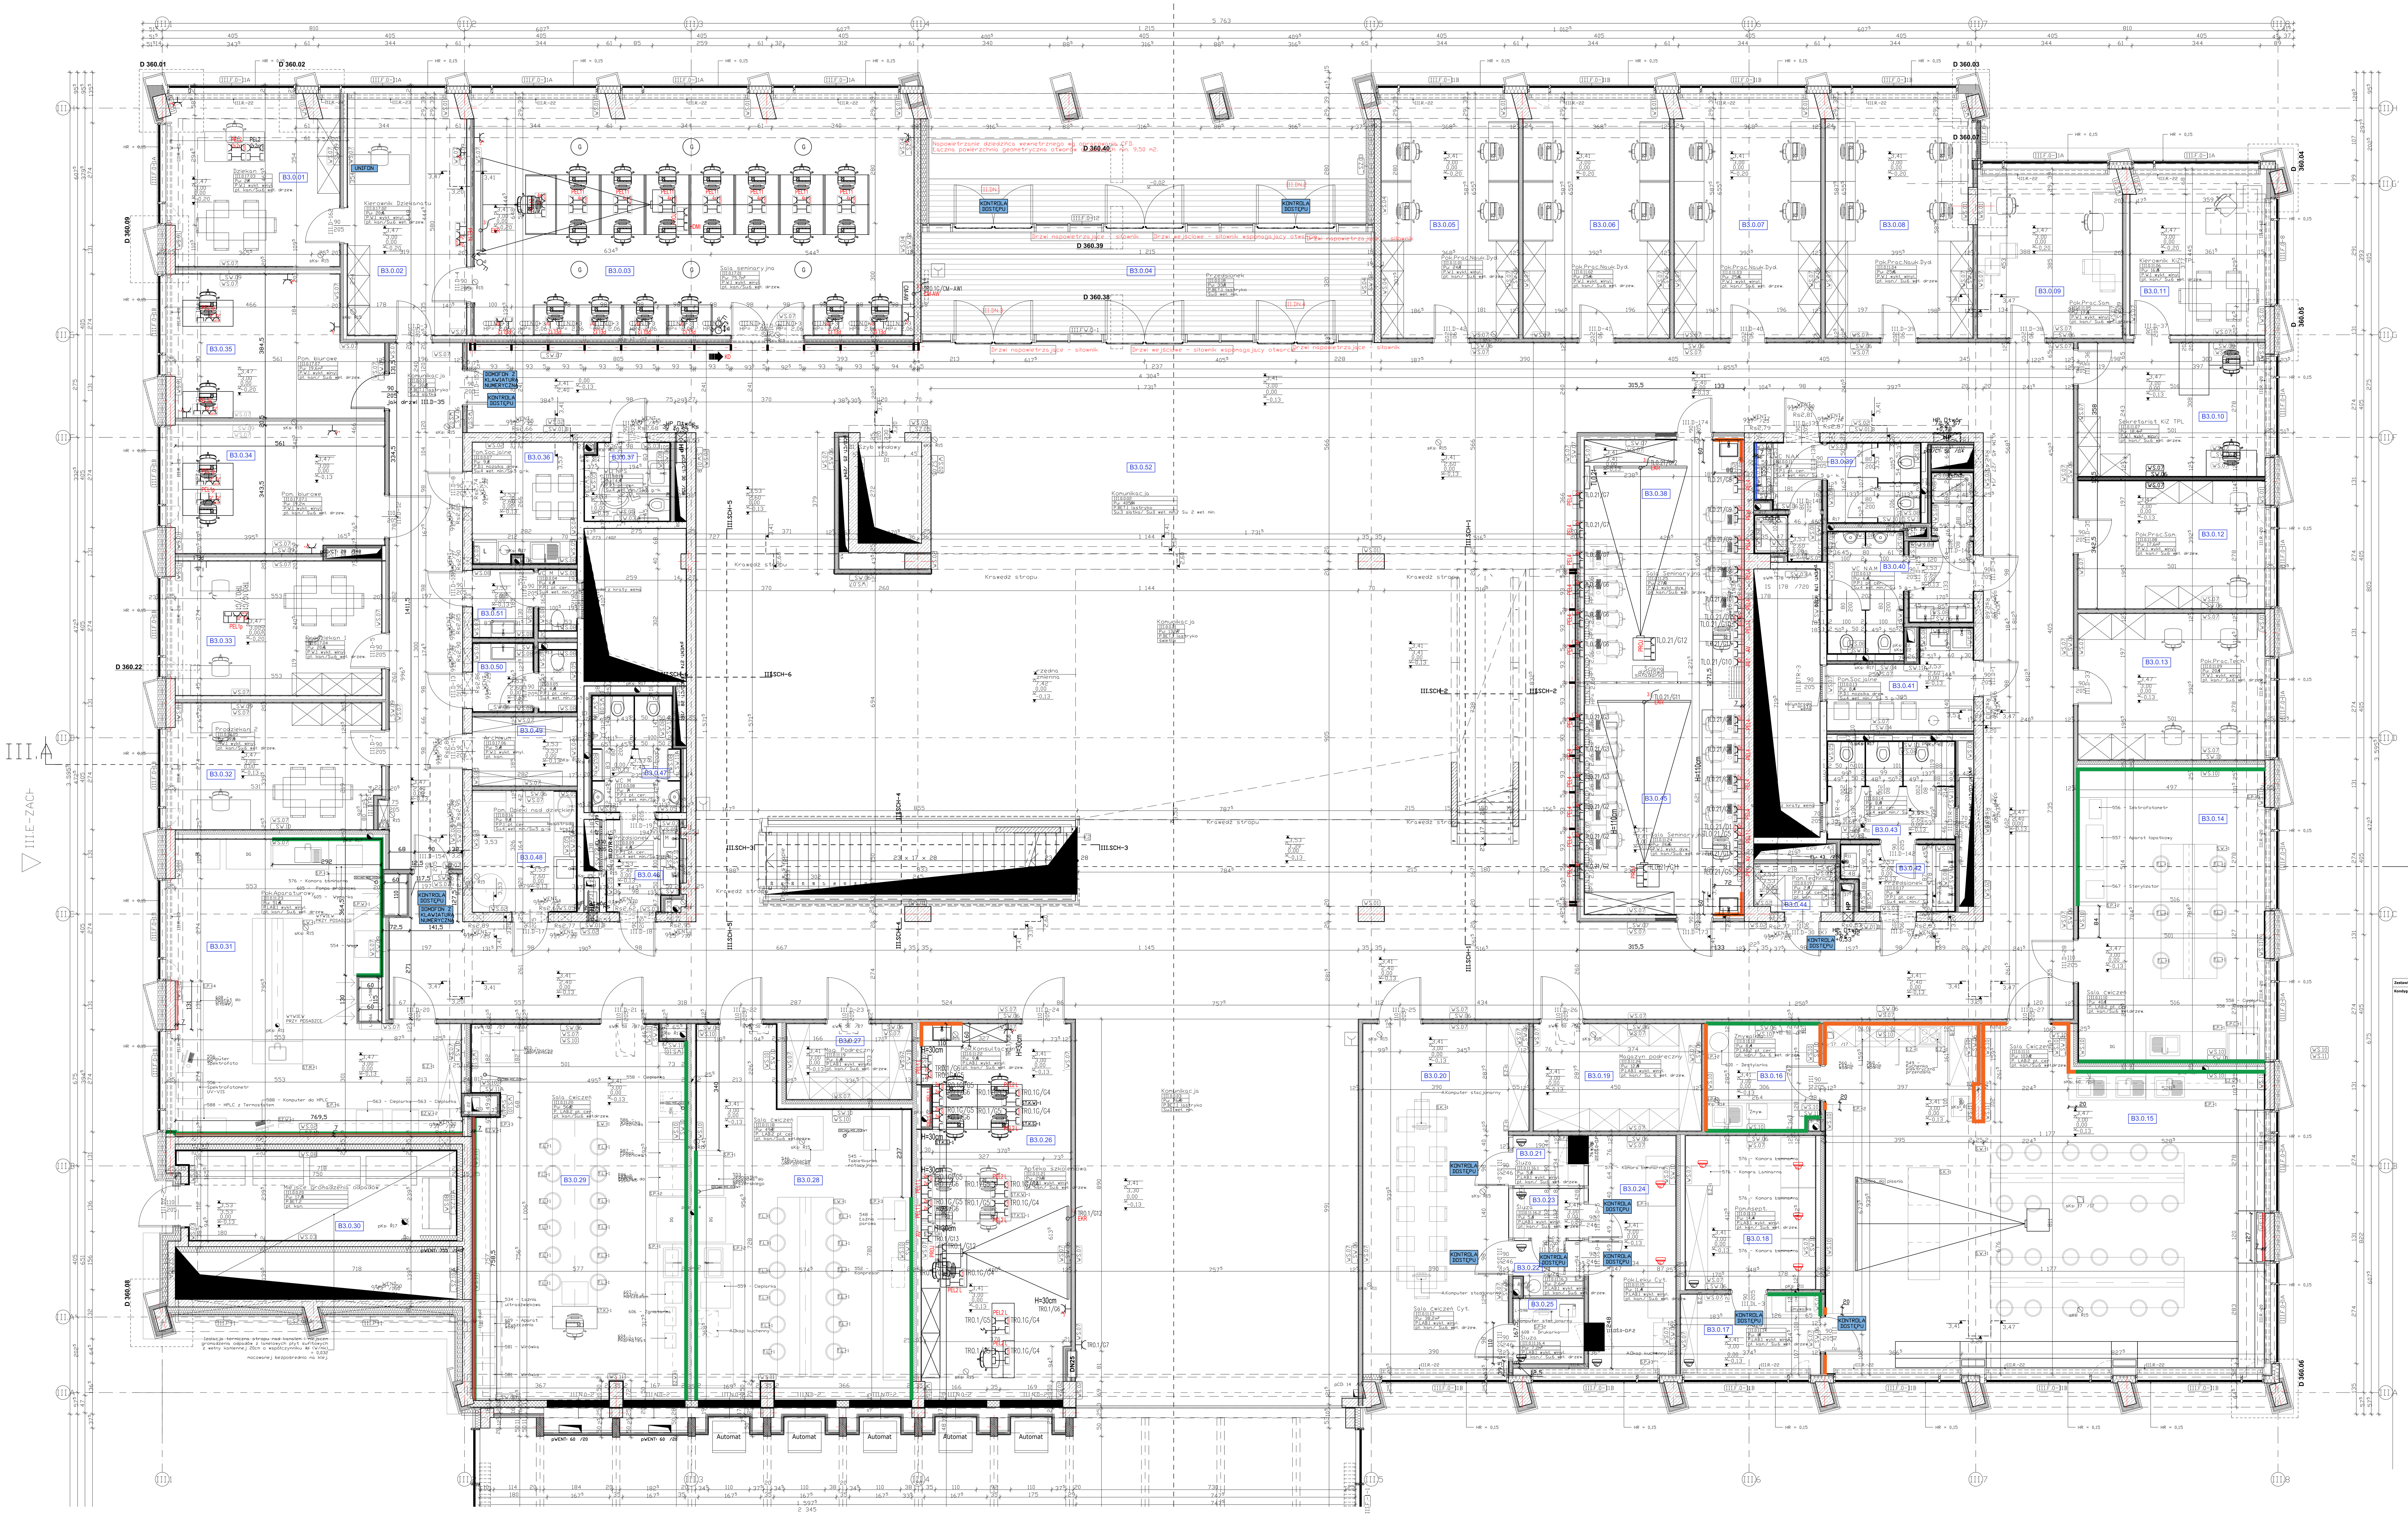

Poziom 0 CP

PW

LEGENDA PROJ ZAMIENNY:

- Projektor montowany na wysięgniku do stropu wraz z ekranem sterowanym elektrycznie
- Stanowisko biurkowe
- Punkt elektryczno-logiczny zawierający zestaw gniazd: 4 x 230V DATA, 2 x LAN kat.6A (montaż w puszce podłogowej)
- Punkt elektryczno-logiczny zawierający zestaw gniazd: 2 x 230V DATA, 1 x LAN kat.6A (montaż w ścianie)
- Punkt elektryczno-logiczny zawierający zestaw gniazd: 2 x 230V, 4 x 230V DATA, 2 x LAN kat.6A, 1x HDMI, 1x VGA, gniazdo do głośników (montaż w puszce podłogowej)
- Punkt elektryczno-logiczny PEL1 zawierający zestaw: 2 x 230V, 2 x 230V DATA, 2 x LAN kat.6A (montaż w ścianie)
- Punkt elektryczno-logiczny dedykowany pod projektor multimedialny zawierający zestaw gniazd: 1 x 230V, 1 x RJ45 kat.6, 1x HDMI, 1x VGA (montaż natynkowy nad sufitem podwieszanym)
- Gniazdo elektryczne podwójne z bolcem ochronnym 1P+N+PE, 10/16A, 230V DATA, IP20
- Wypust zasilający 1-faz. (3-przew.), 1P+N+PE, 230Vdo odbiornika el. instalowanego na stałe – przyłącz sufitowy do ekranu projekcyjnego
- Sterowanie ekranem sufitowym
- Głośnik sufitowy
- Przejście jednostronnie kontrolowane – symbol ogólny
- Gniazdo elektryczne podwójne z bolcem ochronnym 1P+N+PE, 10/16A, 230V, IP20
- Punkt elektryczno-logiczny PEL1 zawierający zestaw: 2 x 230V, 2 x 230V DATA, 2 x LAN kat.6A (montaż w ścianie)
- Punkt elektryczno-logiczny zawierający zestaw gniazd: 2 x 230V, 2 x 230V DATA, 2 x RJ45 kat.6A (montaż w puszce podłogowej)
- Punkt elektryczno-logiczny PEL1 zawierający zestaw gniazd: 2 x 230V, 2 x 230V DATA, 2 x LAN kat.6A (s – w ścianie, p – puszka podłogowa)
- Stanowisko biurkowe
- Kamera stałopozycyjna montowana na wysokości sufitu
- Kamera obrotowa PZT montowana w komorach laminarnych (dostawa komór po stronie Zamawiającego)
- Kamera obrotowa PTZ montowana na wys. 2–2.5m od posadzki
- Projektor montowany na wysięgniku do stropu wraz z ekranem sterowanym elektrycznie
- Szafa 120x50cm
- Lada 200x60cm z częściową nadstawką
- Umywalka ceramiczna, montowana do ściany, o szerokości 50±5cm z baterią i podejściem wod.-kan.
- Projektor montowany na wysięgniku do stropu wraz z ekranem sterowanym elektrycznie
- Szafa 240x60cm
- Umywalka ceramiczna, montowana do ściany, o szerokości 50±5cm z baterią i podejściem wod.-kan.
- Projektor montowany na wysięgniku do stropu wraz z ekranem sterowanym elektrycznie
- Stanowisko biurkowe
- Punkt elektryczno-logiczny zawierający zestaw gniazd: 4 x 230V DATA, 2 x LAN kat.6A (montaż w puszce podłogowej)
- Punkt elektryczno-logiczny zawierający zestaw gniazd: 2 x 230V DATA, 1 x LAN kat.6A (montaż w ścianie)
- Punkt elektryczno-logiczny zawierający zestaw gniazd: 2 x 230V, 4 x 230V DATA, 2 x LAN kat.6A, 1x HDMI, 1x VGA, gniazdo do głośników (montaż w puszce podłogowej)
- Punkt elektryczno-logiczny PEL1 zawierający zestaw: 2 x 230V, 2 x 230V DATA, 2 x LAN kat.6A (montaż w ścianie)
- Punkt elektryczno-logiczny dedykowany pod projektor multimedialny zawierający zestaw gniazd: 1 x 230V, 1 x RJ45 kat.6, 1x HDMI, 1x VGA (montaż natynkowy nad sufitem podwieszanym)
- Gniazdo elektryczne podwójne z bolcem ochronnym 1P+N+PE, 10/16A, 230V DATA, IP20
- Wypust zasilający 1-faz. (3-przew.), 1P+N+PE, 230Vdo odbiornika el. instalowanego na stałe – przyłącz sufitowy do ekranu projekcyjnego
- Sterowanie ekranem sufitowym
- Głośnik sufitowy
- Przejście jednostronnie kontrolowane – symbol ogólny
- Fartuszek z płytek, wysokość 120cm, spód na poz. 80 cm od posadzki
- Fartuszek z płytek, wysokość od cokolika 200cm

LEGENDA:

- Otwór instalacyjny w podłodze szerokość / długość
- Otwór instalacyjny w stropie szerokość / długość
- Otwór instalacyjny w ścianie żelbetowej szerokość x wysokość, rzędna spodu RS = rzędna od zera budynku
- RG = 2,18, RS = -0,13 – Otwór w ścianie żelbetowej. Rzędna góry RG = rzędna od zera budynku, rzędna spodu RS = rzędna od zera budynku
- Drzwi w ścianie żelbetowej: A – część budynku, B – rodzaj drzwi, XYZ – numer drzwi, (K) – kontrola dostępu, RG – rzędna góry otworu montażowego
- Drzwi w ścianie murowanej: A – część budynku, B – rodzaj drzwi, XYZ – numer drzwi, (K) – kontrola dostępu, RG – rzędna góry otworu montażowego/ – rzędna spodu nadproża
- 7,42 Rzędna konstrukcyjna spodu elementu
- 7,42 Rzędna wykończeniowa spodu elementu
- 0,00 Rzędna wykończeniowa wierzchu elementu
- -0,13 Rzędna konstrukcyjna wierzchu elementu
- 11,20 / 11,33 / 11,10 – Obniżenia w konstrukcji
- K1 D1 – Numery porządkowe dźwigów osobowych
- Rodzaj przegrody pionowej: – SW – ściana wewnętrzna, – SZ – ściana zewnętrzna, – SA – ściana attykowa, –III.F.W – ściana szklana wewnętrzna, –III.F. – system fasadowy, –ST. – strop, –SD – dach. Rodzaj wykończenia przegrody: – WS
- Etykiety urządzeń pożarowych: DN – drzwi napowietrzające, ON – okno napowietrzające, OO – okno oddymiające, KL – klapa oddymiająca; 1 – numer porządkowy; 1. – nr porządkowy z opracowania CFD; KE. – typ kurtyny; III. – budynek CP2
- KE [1] wg opracowania CFD– kurtyna ewakuacyjna do posadzki; KD [2] wg opracowania CFD – kurtyna dymowa, dolna krawędź na wysokości 2,2m od posadzki; KDP [3] wg opracowania CFD – kurtyna dymowa pełna (do posadzki)
- STREFA POŻAROWA I_PM<500 / STREFA POŻAROWA I_ZL II / Klasyfikacja pożarowa / REI / EI / REI 30 – Opisy dot. stref pożarowych i klasyfikacji pożarowej ścian i drzwi wydzielających strefy pożarowe.
- Wyposażenie laboratoriów.
- Złączka do węża i wpust podłogowy
- Roleta wewnętrzna z napędem elektrycznym
- Wycieraczka zewnętrzna z osadnikiem H=80mm, bezodpływowym oraz wewnętrzna. Profile aluminiowe wysokości 21 mm z wkładami szczotkowymi RAL 9005, łączone stalową linką. Wg. detalu z rysunków CPP_PW_B1_360.57 do 360.59
- Na dachu – płyty chodnikowe betonowe 35x35 cm – dojścia techniczne
- Na dachu – przewód instalacji odgromowej
- HR = 0,15 / HR = 4,05 / HR = 7,95 – Rzędna wysokości dolnego rygla systemu fasadowego.
- D 360.4 – Detal pionowy
- D 360.26 – Detal poziomy
- HP = 7,95 – Rzędna wysokości parapetu.
- Elementy tymczasowe – do usunięcia w trakcie budowy części III
- EI 60, III.D-XYZ (K) – Elementy projektowane w miejsce elementów tymczasowych.
- Szacht instalacyjny. W poziomie kratka z konstrukcji systemowej

Zestawienie numeracji Jednostek naukowych	
Nazwa Jednostki naukowej	Numer
Magazyn Centralny B3	III.0.1
Katedra i Zakład Technologii Postaci Leku	III.0.11
Dziekanat	III.0.17
Katedra i Zakład Toksykologii	III.1.12
Katedra i Zakład Biochemi Farmaceutycznej	III.1.13
Katedra i Zakład Techologii Chemicznej Środków Leczniczych	III.2.14
Katedra i Zakład Chemii Farmaceutycznej	III.2.15
Katedra i Zakład Chemii Organicznej	III.2.16

Zestawienie powierzchni CP2 - CZĘŚĆ III

Kondygnacja	Nr	Nazwa pomieszczenia	Powierzchnia	Rodzaj posadzki	Rodzaj sufitu
	III.0.0.01	Komunikacja	132,7	P.BET.1 lastryko	świetlik
	III.0.0.02	Komunikacja	405,4	P.BET.1 lastryko	Su.3 siatka/ Su.0 weł. min.…
	III.0.0.03	Komunikacja	76,9	P.BET.1 lastryko	Su.0 weł. min.
	III.0.0.04	WC M	4,7	P.P.1 pł. cer.	Su.4 weł. min./Su.5 g.-k.
	III.0.0.05	WC K	4,8	P.P.1 pł. cer.	Su.4 weł. min./Su.5 g.-k.
	III.0.0.07	Pom.Socjalne	9,1	P.D.1 mozaika drew.	Su.4 weł. min./Su.5 g.-k.
	III.0.0.08	WC M	7,0	P.P.1 pł. cer.	Su.4 weł. min./Su.5 g.-k.
	III.0.0.09	Przdsionek WC M	4,5	P.P.1 pł. cer.	Su.4 weł. min./Su.5 g.-k.
	III.0.0.10	Komunikacja	30,2	P.BET.1 lastryko	Su.3 siatka
	III.0.0.11	WC N.A.K	3,0	P.P.1 pł. cer.	Su.4 weł. min./ Su. 5 g.- k.
	III.0.0.12	WC N.A.M	6,6	P.P.1 pł. cer.	Su.4 weł. min./ Su. 5 g.- k.
	III.0.0.13	Pom.Socjalne	8,4	P.D.1 mozaika drew.	Su.4 weł. min./ Su. 5 g.- k.
	III.0.0.14	WC K	8,9	P.P.1 pł. cer.	Su.4 weł. min./ Su. 5 g.- k.
	III.0.0.16	Pom. Opieki nad dzieck…	9,1	P.P.1 pł. cer.	Su.4 weł. min./Su.5 g.-k.
	III.0.0.17	Przedsionek WC K	5,0	P.P.1 pł. cer.	Su.4 weł. min./ Su. 5 g.- k.
	III.0.0.18	Przedsionek	33,1	P.BET.1 lastryko	Su.0 weł. min.
	III.0.0.19	Pom.Techniczne.EL	2,7	P.P.1 pł. cer.	pł. kan.
	III.0.0.19	WC NPS	4,7	P.P.1 pł. cer.	Su.4 weł. min./Su.5 g.-k.
	III.0.0.20	Miejsce gromadzenia o…	17,3	P.BET.2	pł. kan.
	III.0.11.01	Pok.Prac.Nauk.Dyd.	24,1	P.W.1 wykł. winyl.	pł. kan./ Su.6 weł. drzew.
	III.0.11.02	Pok.Prac.Nauk.Dyd.	25,6	P.W.1 wykł. winyl.	pł. kan./ Su.6 weł. drzew.
	III.0.11.03	Pok.Prac.Nauk.Dyd.	25,6	P.W.1 wykł. winyl.	pł. kan./ Su.6 weł. drzew.
	III.0.11.04	Pok.Prac.Nauk.Dyd.	25,6	P.W.1 wykł. winyl.	pł. kan./ Su.6 weł. drzew.
	III.0.11.05	Pok.Prac.Sam.	17,5	P.W.1 wykł. winyl.	pł. kan./ Su.6 weł. drzew.
	III.0.11.06	Kierownik KiZ TPL	16,5	P.W.1 wykł. winyl.	pł. kan./ Su.6 weł. drzew.
	III.0.11.07	Sekretariat KiZ TPL	15,8	P.W.1 wykł. winyl.	pł. kan./ Su.6 weł. drzew.
	III.0.11.08	Pok.Prac.Sam.	20,1	P.W.1 wykł. winyl.	pł. kan./ Su.6 weł. drzew.
	III.0.11.09	Pok.Prac.Tech.	20,1	P.W.1 wykł. winyl.	pł. kan./ Su.6 weł. drzew.
	III.0.11.10	Sala ćwiczeń	40,1	P. LAB.2 pł. cer.	pł. kan./Su.6 weł.drzew.
	III.0.11.11	Sala Cwiczeń	103,2	P. LAB.2 pł. cer.	pł. kan./Su.6 weł.drzew.
	III.0.11.12	Zmywalnia	8,4	P.LAB.2 pł. cer.	pł. kan./ Su. 6 weł. drzew.
	III.0.11.13	Pom.Asept.	14,4	P.LAB.1 wykł. winyl.	pł. kan./ Su.6 weł. drzew.
	III.0.11.14	Śluza	8,0	P.LAB.1 wykł. winyl.	pł. kan./ Su.6 weł. drzew.
	III.0.11.15	Pok.Leku Cyt.	11,4	P.LAB.1 wykł. winyl.	pł. kan./ Su.6 weł. drzew.
	III.0.11.16.1	Śluza	5,1	P.LAB.1 wykł. winyl.	pł. kan./ Su.6 weł. drzew.
	III.0.11.16.2	Śluza	5,1	P.LAB.1 wykł. winyl.	pł. kan./ Su.6 weł. drzew.
	III.0.11.16.3	Śluza	2,6	P.LAB.1 wykł. winyl.	pł. kan./ Su.6 weł. drzew.
	III.0.11.16.4	Śluza	7,2	P.LAB.1 wykł. winyl.	pł. kan./ Su.6 weł. drzew.
	III.0.11.17	Sala ćwiczeń Cyt.	38,2	P.LAB.1 wykł. winyl.	pł. kan./ Su.6 weł. drzew.
	III.0.11.18	Sala ćwiczeń	49,2	P. LAB.2 pł. cer.	pł. kan./Su.6 weł.drzew.
	III.0.11.19	Mag. Podręczny	6,8	P.LAB.1 wykł. winyl.	pł. kan./ Su.6 weł. drzew.
	III.0.11.20	Sala ćwiczeń	56,2	P. LAB.2 pł. cer.	pł. kan./Su.6 weł.drzew.
	III.0.11.21	Apteka szkoleniowa	29,8	P.LAB.1 wykł. winyl.	pł. kan./ Su.6 weł. drzew.
	III.0.11.22	Pok.Konsultacyjny	9,5	P.LAB.1 wykł. winyl.	pł. kan./ Su.6 weł. drzew.
	III.0.11.23	Pok.Aparaturowy	51,6	P.LAB.1 wykł. winyl.	pł. kan./ Su.6 weł. drzew.
	III.0.11.24	Sala Seminaryjna	26,6	P.W.1 wykł. dyw.	pł. kan./Su.6 weł. drzew.
	III.0.11.25	Sala Seminaryjna	27,8	P.W.1 wykł. dyw.	pł. kan./Su.6 weł. drzew.
	III.0.11.26	Magazyn podręczny	12,9	P.LAB.1 wykł. winyl.	pł. kan./ Su. 6 weł. drzew.
	III.0.17.01	Dziekanat	75,7	P.W.1 wykł. winyl.	pł. kan./Su.6 weł. drzew.
	III.0.17.02	Kierownik Dziekanatu	20,6	P.W.1 wykł. winyl.	pł. kan./Su.6 weł. drzew.
	III.0.17.03	Dziekan	21,0	P.W.1 wykł. winyl.	pł. kan./Su.6 weł. drzew.
	III.0.17.04	Prodziekan 1	20,6	P.W.1 wykł. winyl.	pł. kan./Su.6 weł. drzew.
	III.0.17.05	Prodziekan 2	19,3	P.W.1 wykł. winyl.	pł. kan./Su.6 weł. drzew.
	III.0.17.06	Archiwum	5,2	P.W.1 wykł. winyl.	pł. kan.
	III.0.17.07	Sala seminaryjna	40,8	P.W.1 wykł. winyl.	pł. kan./ Su.6 weł. drzew.

Inwestor:

Uniwersytet Medyczny
im. Karola Marcinkowskiego w Poznaniu
ul. Fredry 10
61-701 Poznań

Biuro projektowe:
RYSY ARCHITEKCI
ul. Topolowa 2/91
05-500 Mysiadło

Tytuł opracowania:
Budowa budynku dydaktyczno - naukowo - badawczego z uzupełniającą funkcją administracyjno - usługową Wydziału Farmaceutycznego Uniwersytetu Medycznego im. K. Marcinkowskiego w Poznaniu.
BUDYNEK, CZĘŚĆ 3 - CP2

PROJEKT WYKONAWCZY

Faza:

Branża: Architektoniczna

Nazwa rysunku:
Rzut poziomu 0

Projektant: mgr inż. arch. Rafał Sieraczyński, Nr uprawnień: MA/027/04	Podpis:
Sprawdzający: mgr inż. arch. Sebastian Bocian, Nr uprawnień: 39/LOOKK/2014	Podpis:

Opracowanie:
mgr inż. arch. Magdalena Czerniawska
mgr inż. arch. Remigiusz Grzyb
mgr inż. arch. Aleksandra Laprus
mgr inż. arch. Kinga Socha
Nr uprawnień: MA/075/2015
mgr Małgorzata Staszkiewicz
mgr inż. arch. Anna Sydorkina

Nr rysunku: CPP_PW_B3_302	Skala: 1:50, 1:1,08, 1:1
Data opracowania:	Rewizja:

1:50