


954

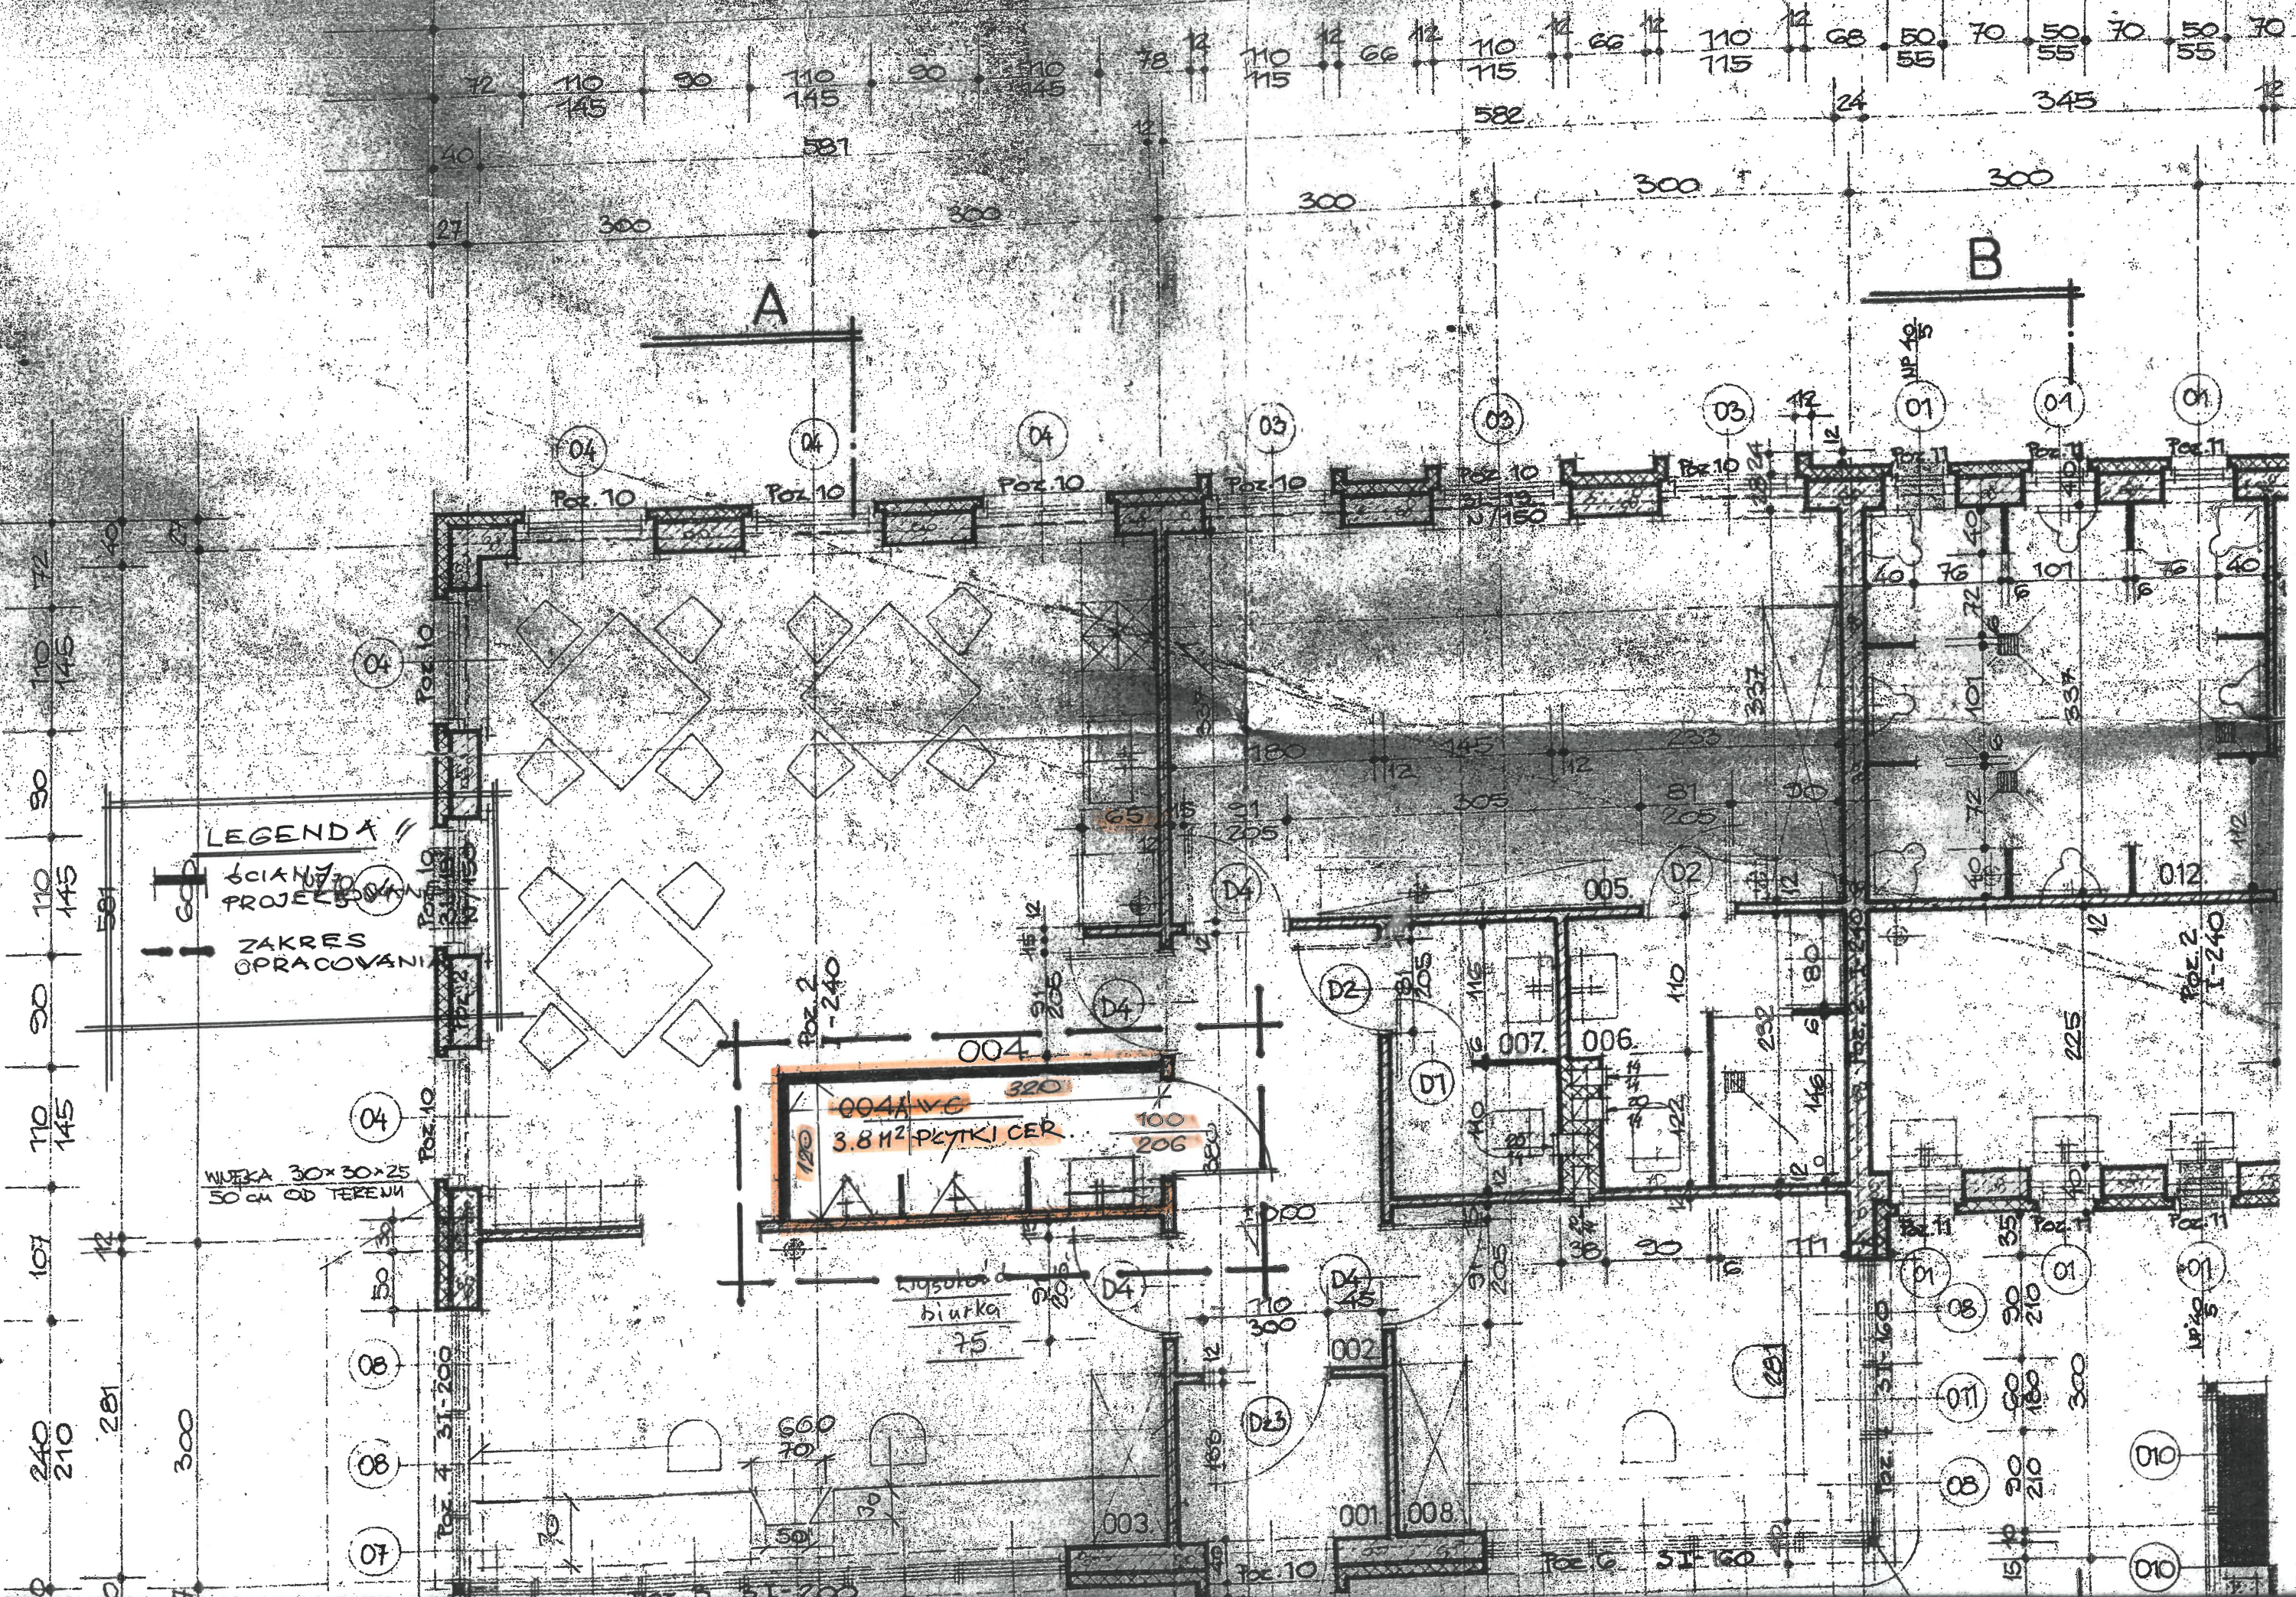

LEGENDA

- ŚCIANY PROJEKCYJNE
- ZAKRES OPRACOWANIA

WUŁKA 30x30x25  
50 cm OD TERENU

004AVG 320  
3.8 m<sup>2</sup> PŁYTKI CER.

wysokość  
biurka  
75

