
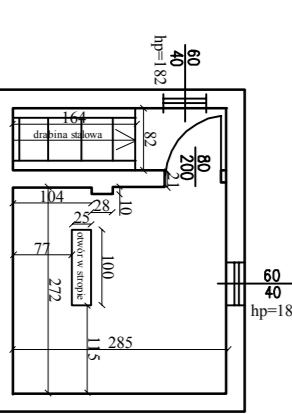


Rzut poziomy 3-piętra

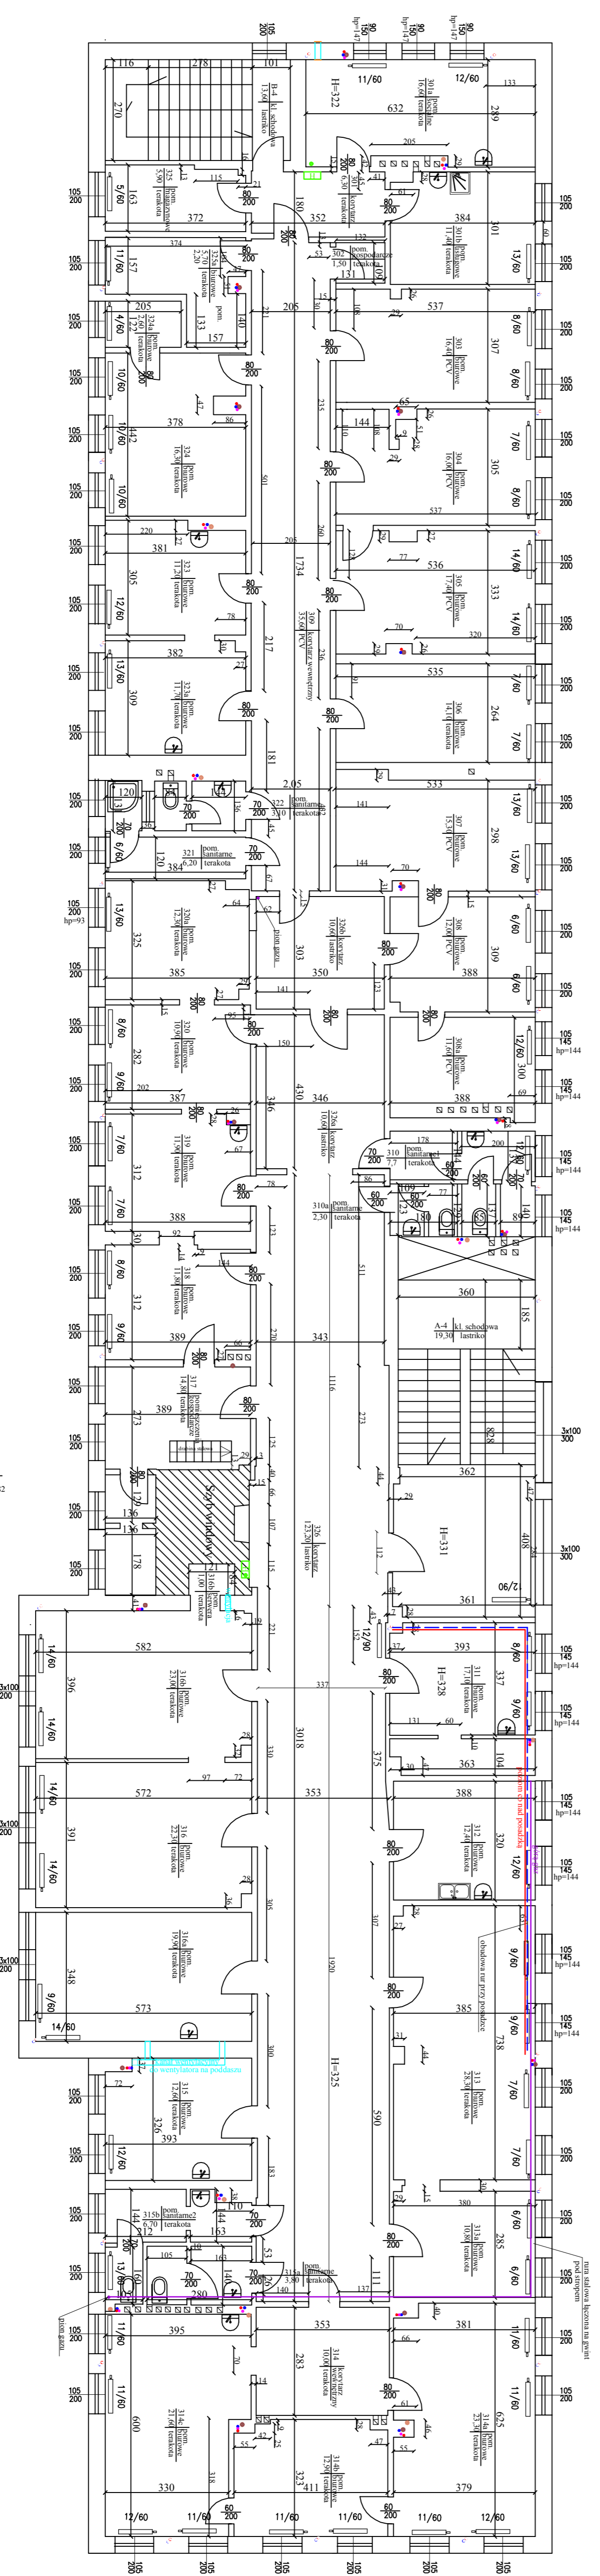

Rzut nadszybia windy

PRZEDMIOT OPRACOWANIA: WYMIANA INSTALACJI CENTRALNEGO OGRZEWANIA W BUDYNKU PRZY UL. DĄBROWSKIEGO 4 W ŚWIMOUJŚCIU	
Tytuł rysunku: RZUT III PIĘTRA – INWENTARYZACJA	
PROJEKTANT:	mgr inż. GRZEGÓRZ LESNER Upr. nr 565/Sz/83, 116/Sz/80
OPRACOWKI:	mgr inż. GRZEGÓRZ LESNER Upr. nr 565/Sz/83, 116/Sz/80
ZLECIENIODAWCA:	BRANŻA: SANITARNIA
	FAZA: PROJEKT BUDOWLANY
	DATA: WRZEŚNIEN 2016r.
	SKALA: 1:100