


Profil podłużny – Linia trasowania 2

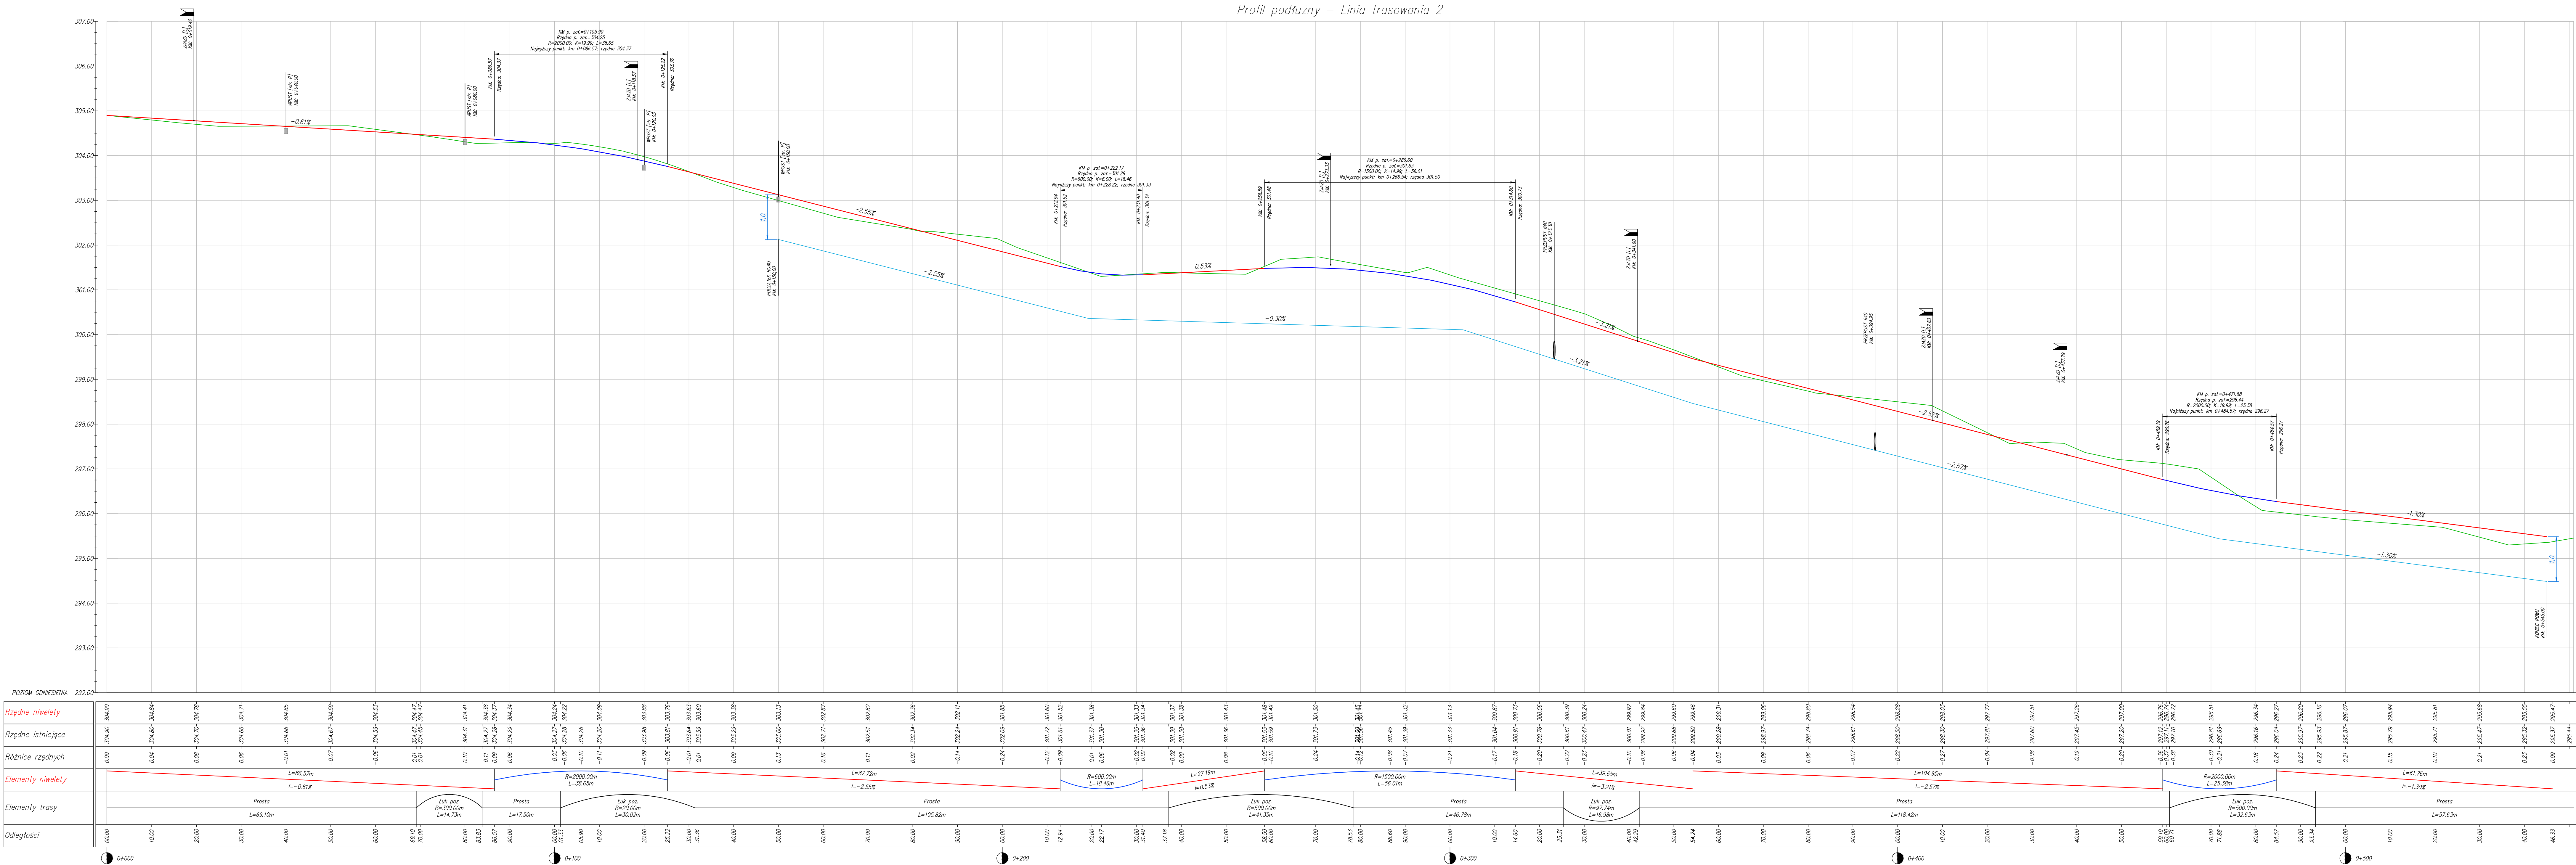

LEGENDA:

- teren istniejący
- projektowana niweleta
- rów lewy

Biurowie autorskie

Pracownia projektowa

DROPLAN S.C.
ul. Zwycięstwa 28B, 42-512 Psary
tel. 730 091 430, 606 524 387
http://www.droplan.pl
e-mail: biuro@droplan.pl

Zamawiający

Gmina Psary
ul. Malinowicka 4, 42-512 Psary

Numer umowy

Nr 285/2021 z dnia 15.09.2021r.

Investycja

Projekt koncepcyjny skomunikowania drugiej linii zabudowy
względem ulicy Szkolnej w Psarach
z dróg powiatową nr 4784S

Obiekt

Stadium Projekt

konceptyjny

Tytuł rysunku

Profil podłużny

Nr rysunku

3

BRANŻA DROGOWA

Projektował – mgr inż. Radosław SOBERAJ
Sprawdził – mgr inż. Robert OCHY
Opracował –

SK/1962/PW00/07
SK/8395/P60/16

Skala

1:50/500

Data

grudzień 2021