ZAŁĄCZNIK NR 1

RZUT ZAJEZDNIA TRAMWAJOWEJ

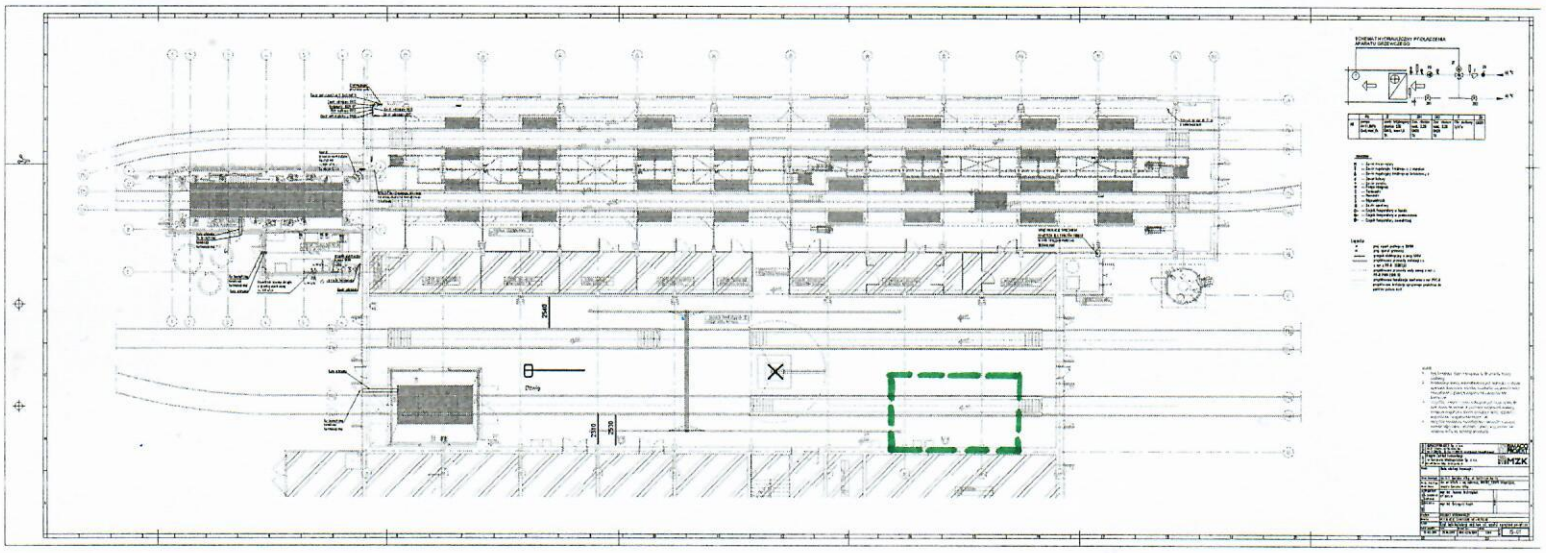

LOKALIZACJA TOKARKI PODTOROWEJ W ZAJEZDNI TRAMWAJOWEJ W OSI TORU „T1"