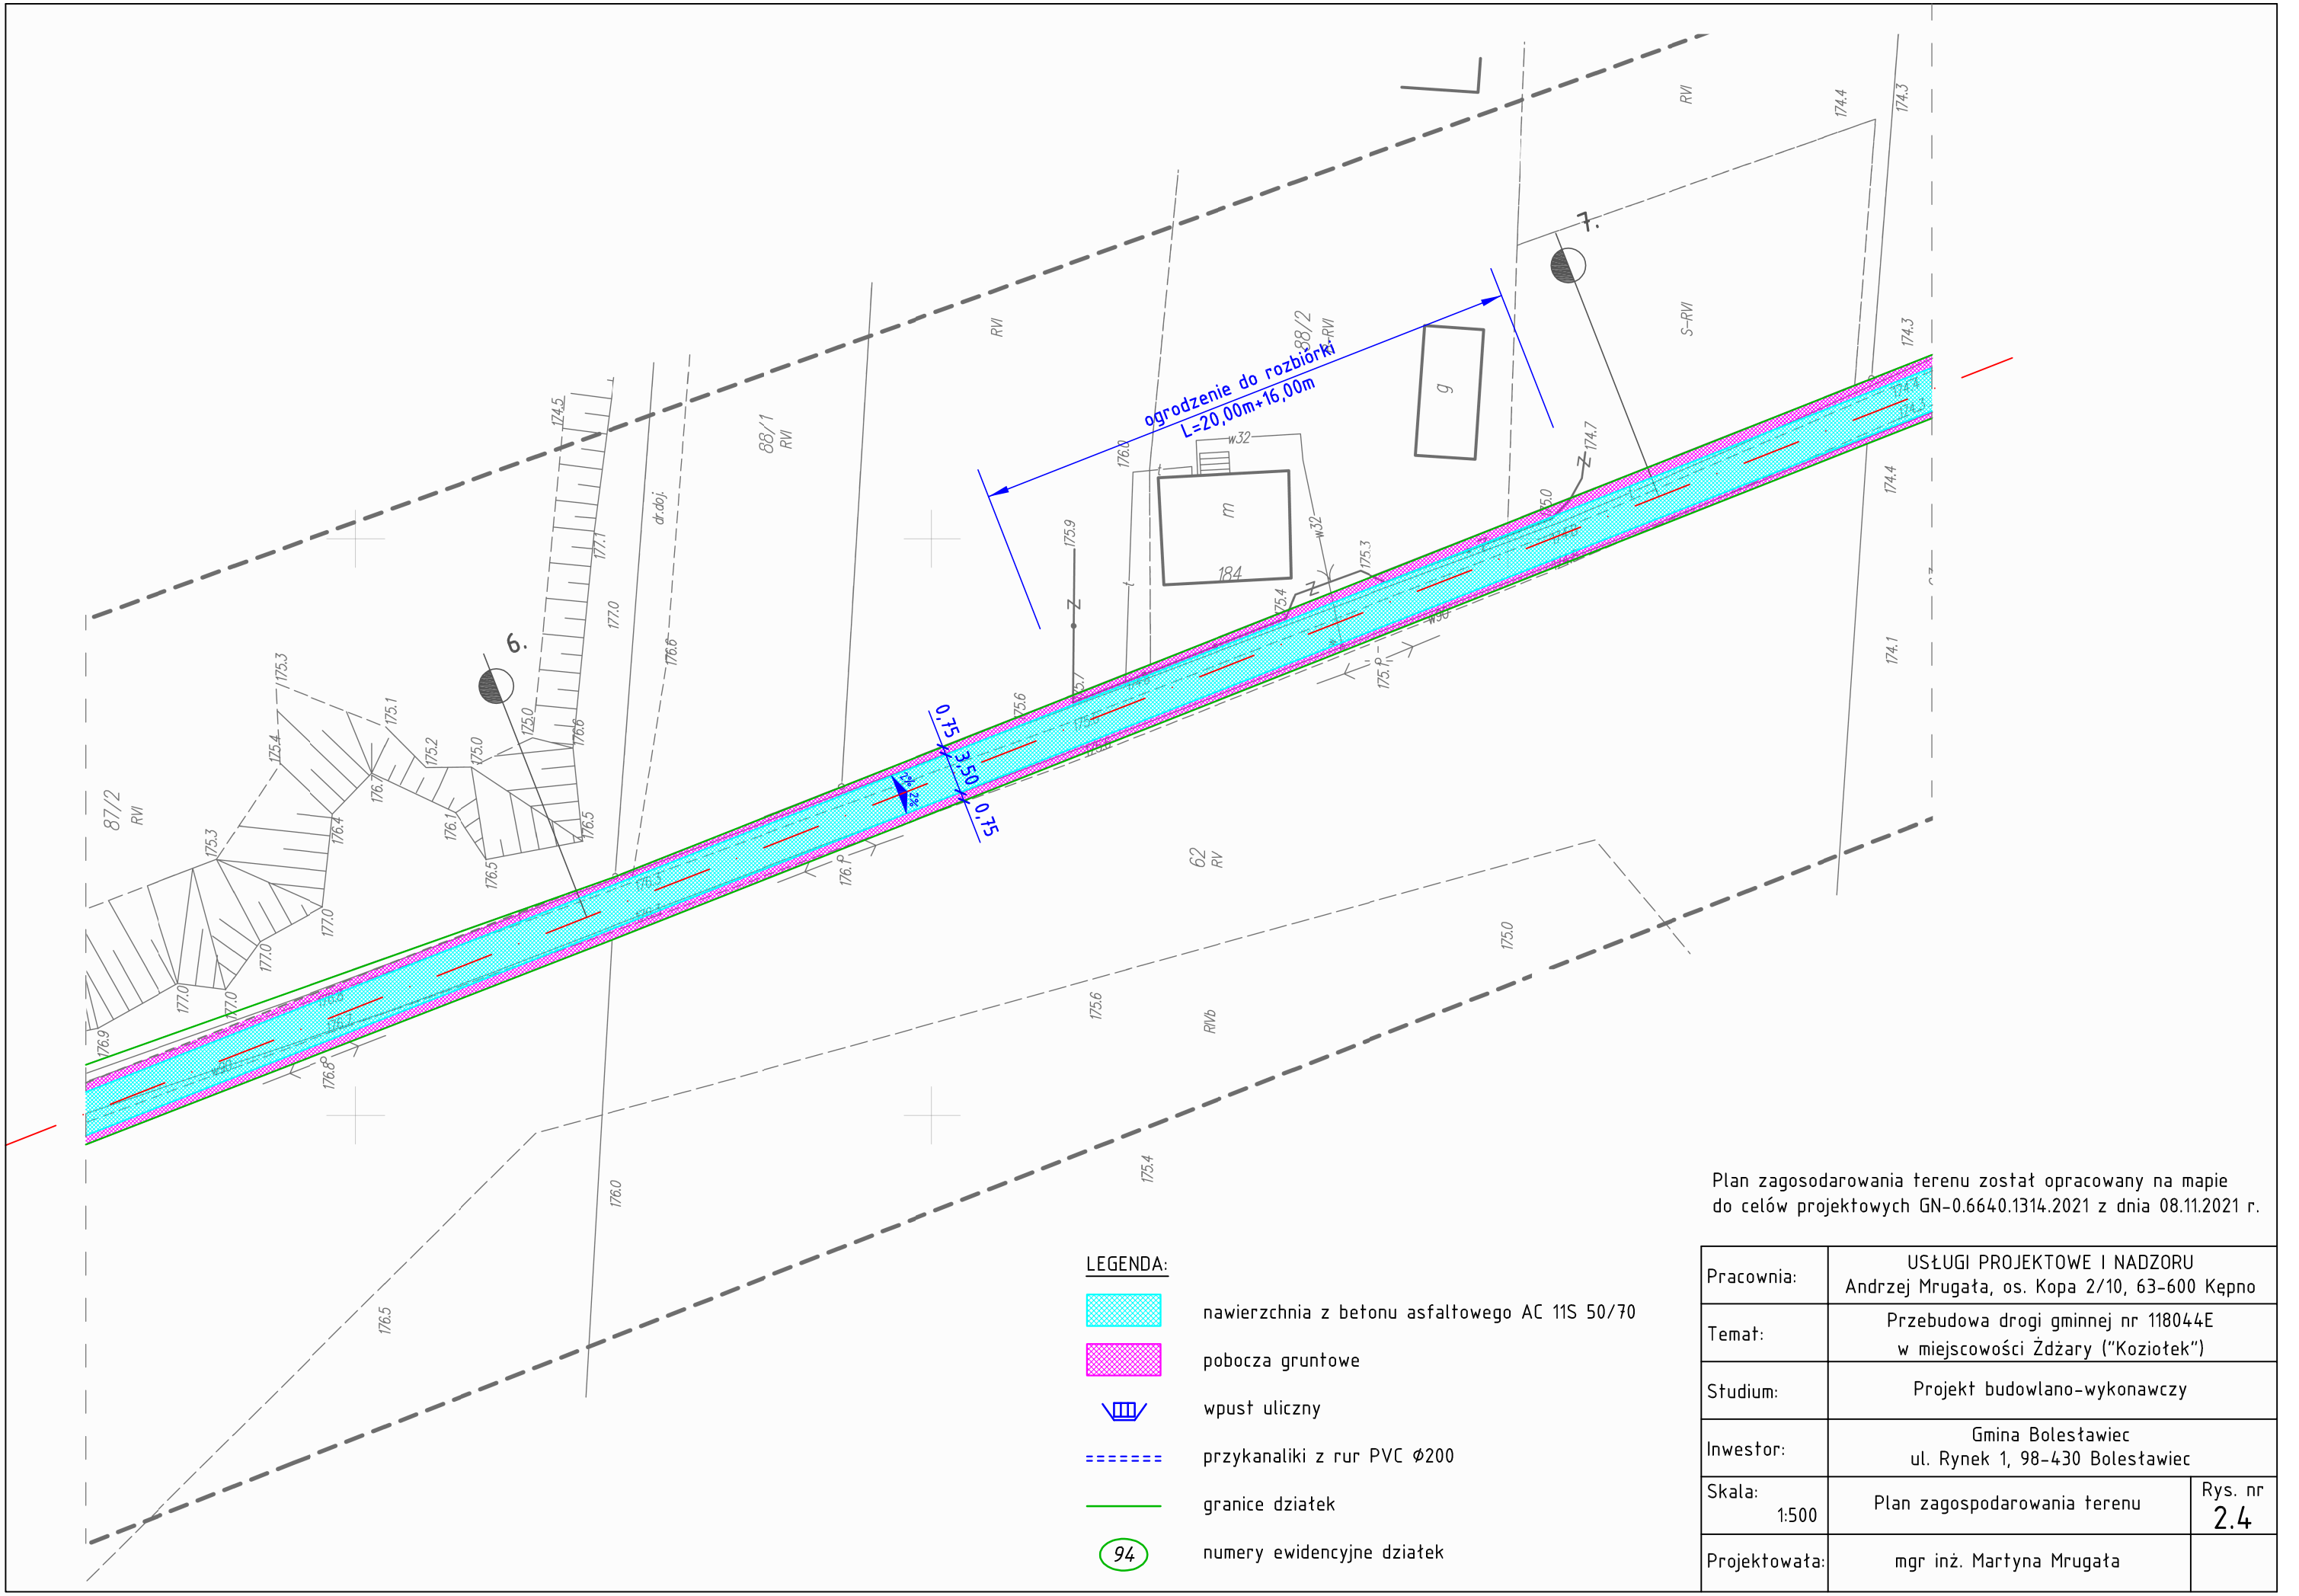

LEGENDA:

- nawierzchnia z betonu asfaltowego AC 11S 50/70
- pobocza gruntowe
- wpust uliczny
- przykanaliki z rur PVC ϕ200
- granice działek
- 94 numery ewidencyjne działek

Plan zagosodarowania terenu został opracowany na mapie do celów projektowych GN-0.6640.1314.2021 z dnia 08.11.2021 r.

Pracownia:	USŁUGI PROJEKTOWE I NADZORU Andrzej Mrugała, os. Kopa 2/10, 63-600 Kępno	
Temat:	Przebudowa drogi gminnej nr 118044E w miejscowości Żdżary ("Koziołek")	
Studium:	Projekt budowlano-wykonawczy	
Inwestor:	Gmina Bolesławiec ul. Rynek 1, 98-430 Bolesławiec	
Skala: 1:500	Plan zagospodarowania terenu	Rys. nr 2.4
Projektowała:	mgr inż. Martyna Mrugała	