


SCHEMAT UKŁADU TOROWEGO

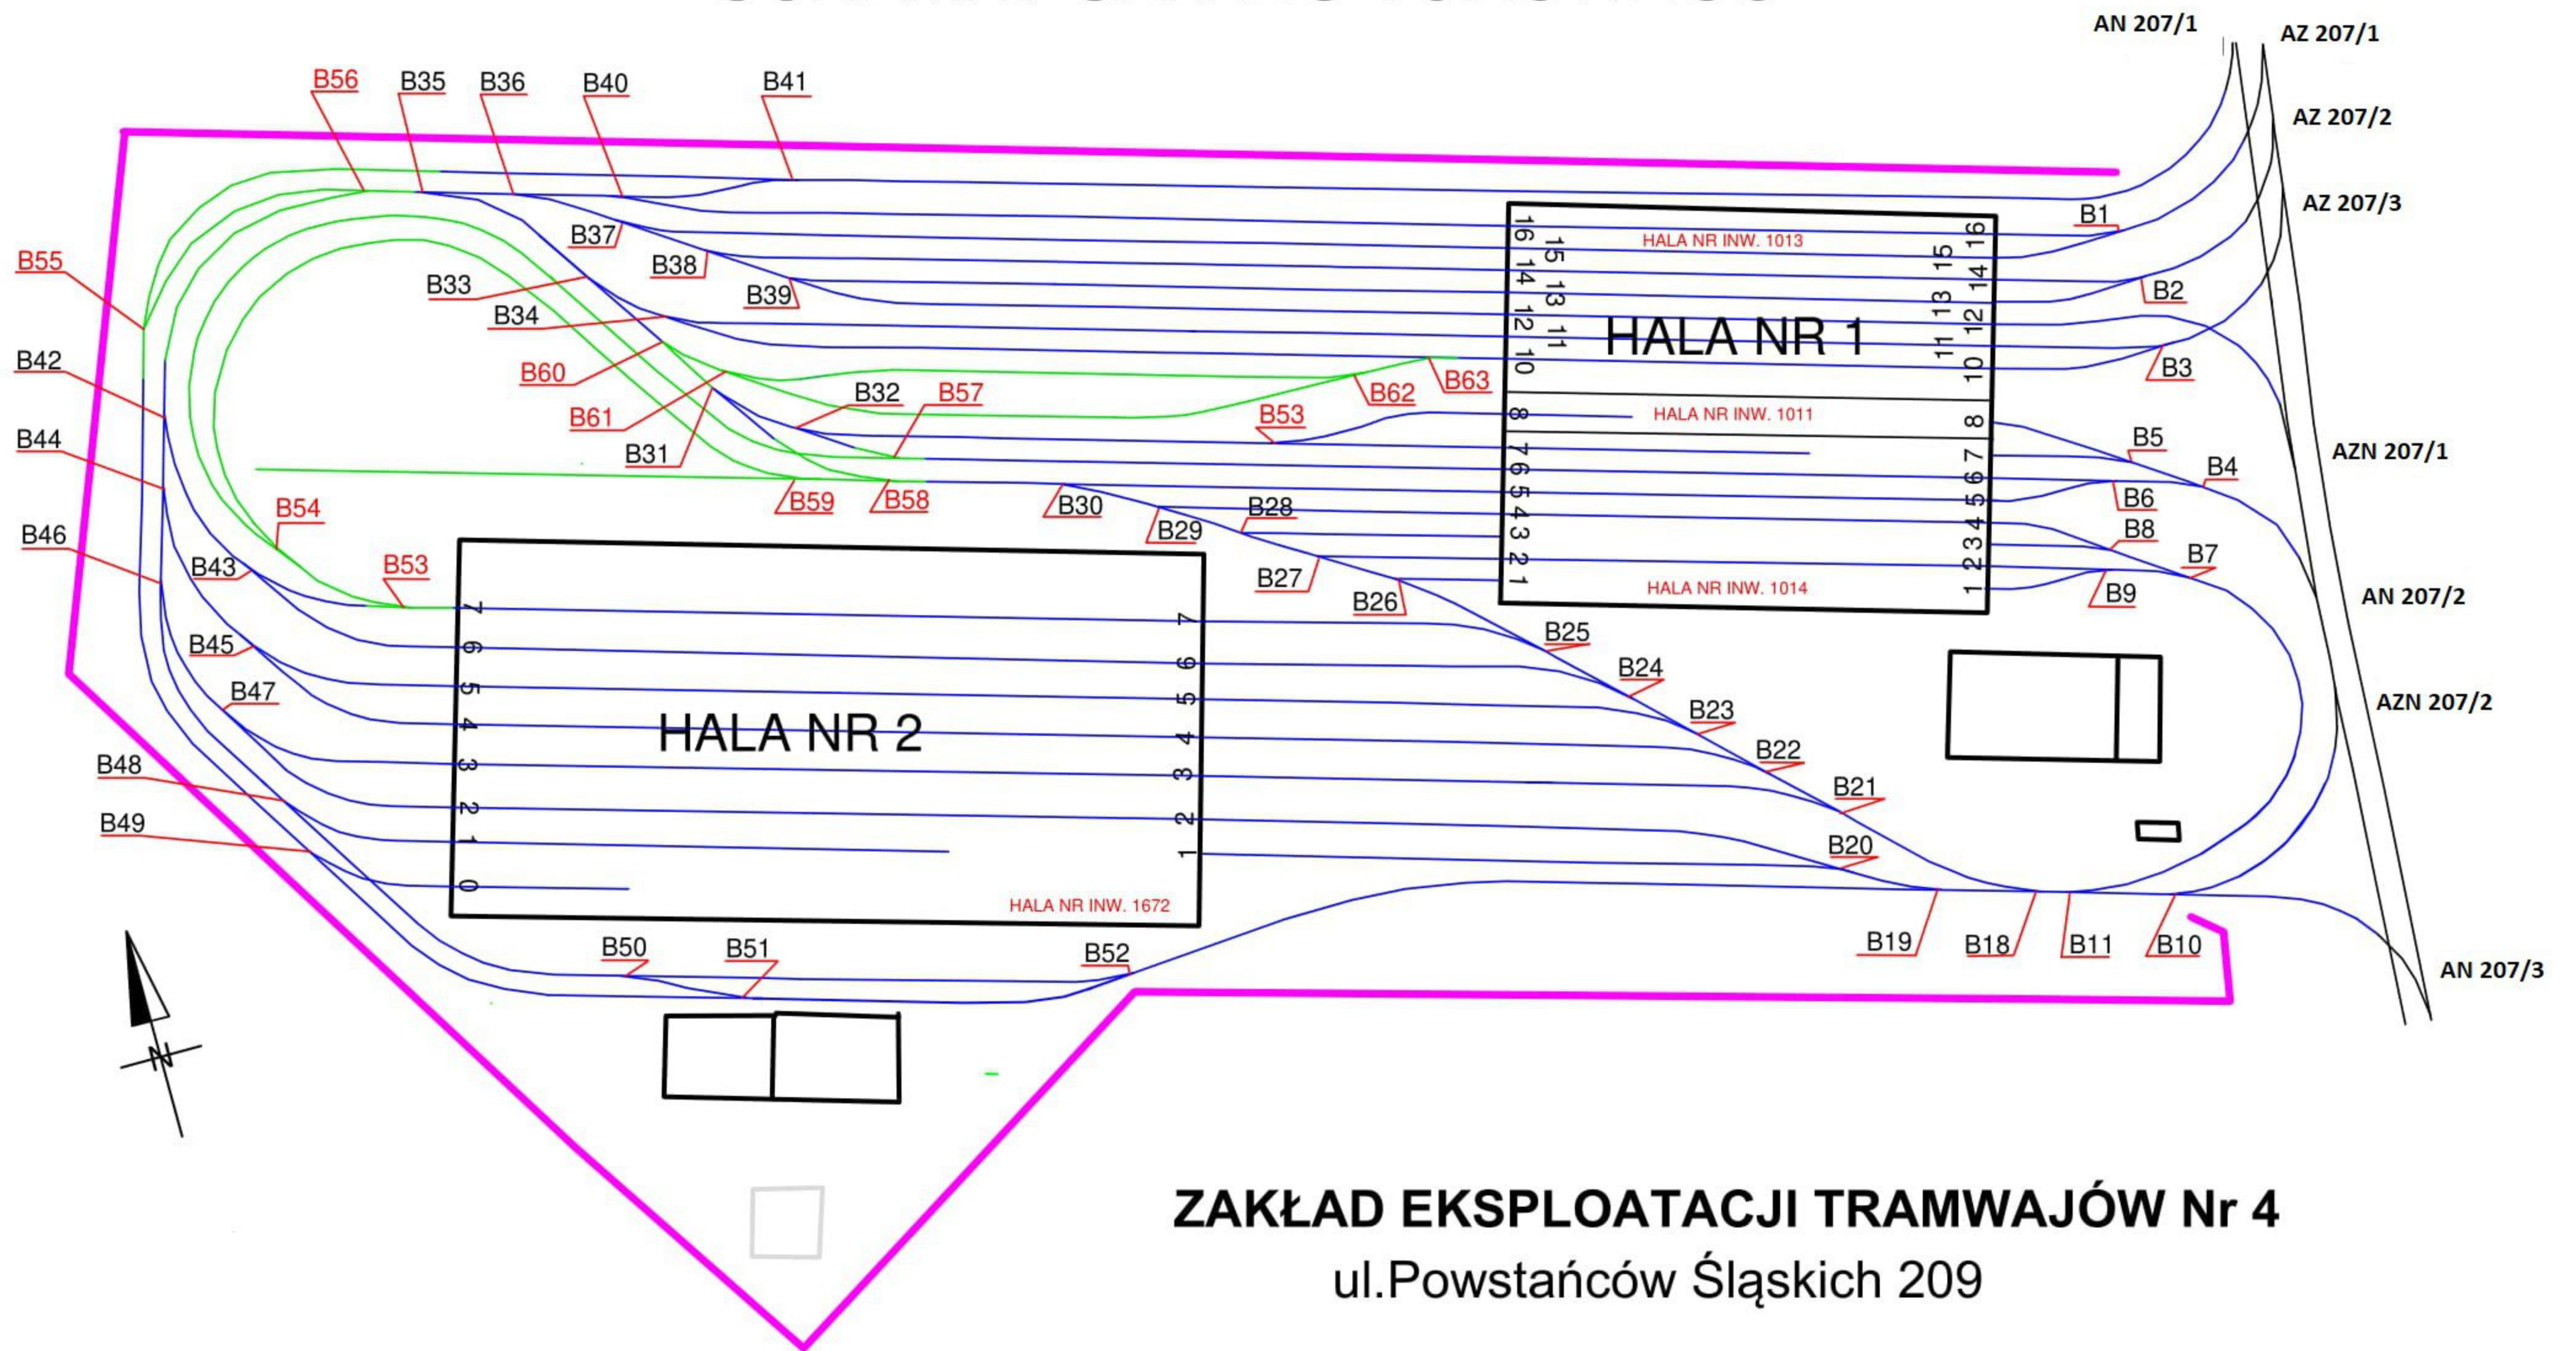

ZAKŁAD EKSPLOATACJI TRAMWAJÓW Nr 4
ul. Powstańców Śląskich 209

ILOŚĆ ZWROTNIC **57**

Opracował
mgr inż. PIOTR SZYSZKA