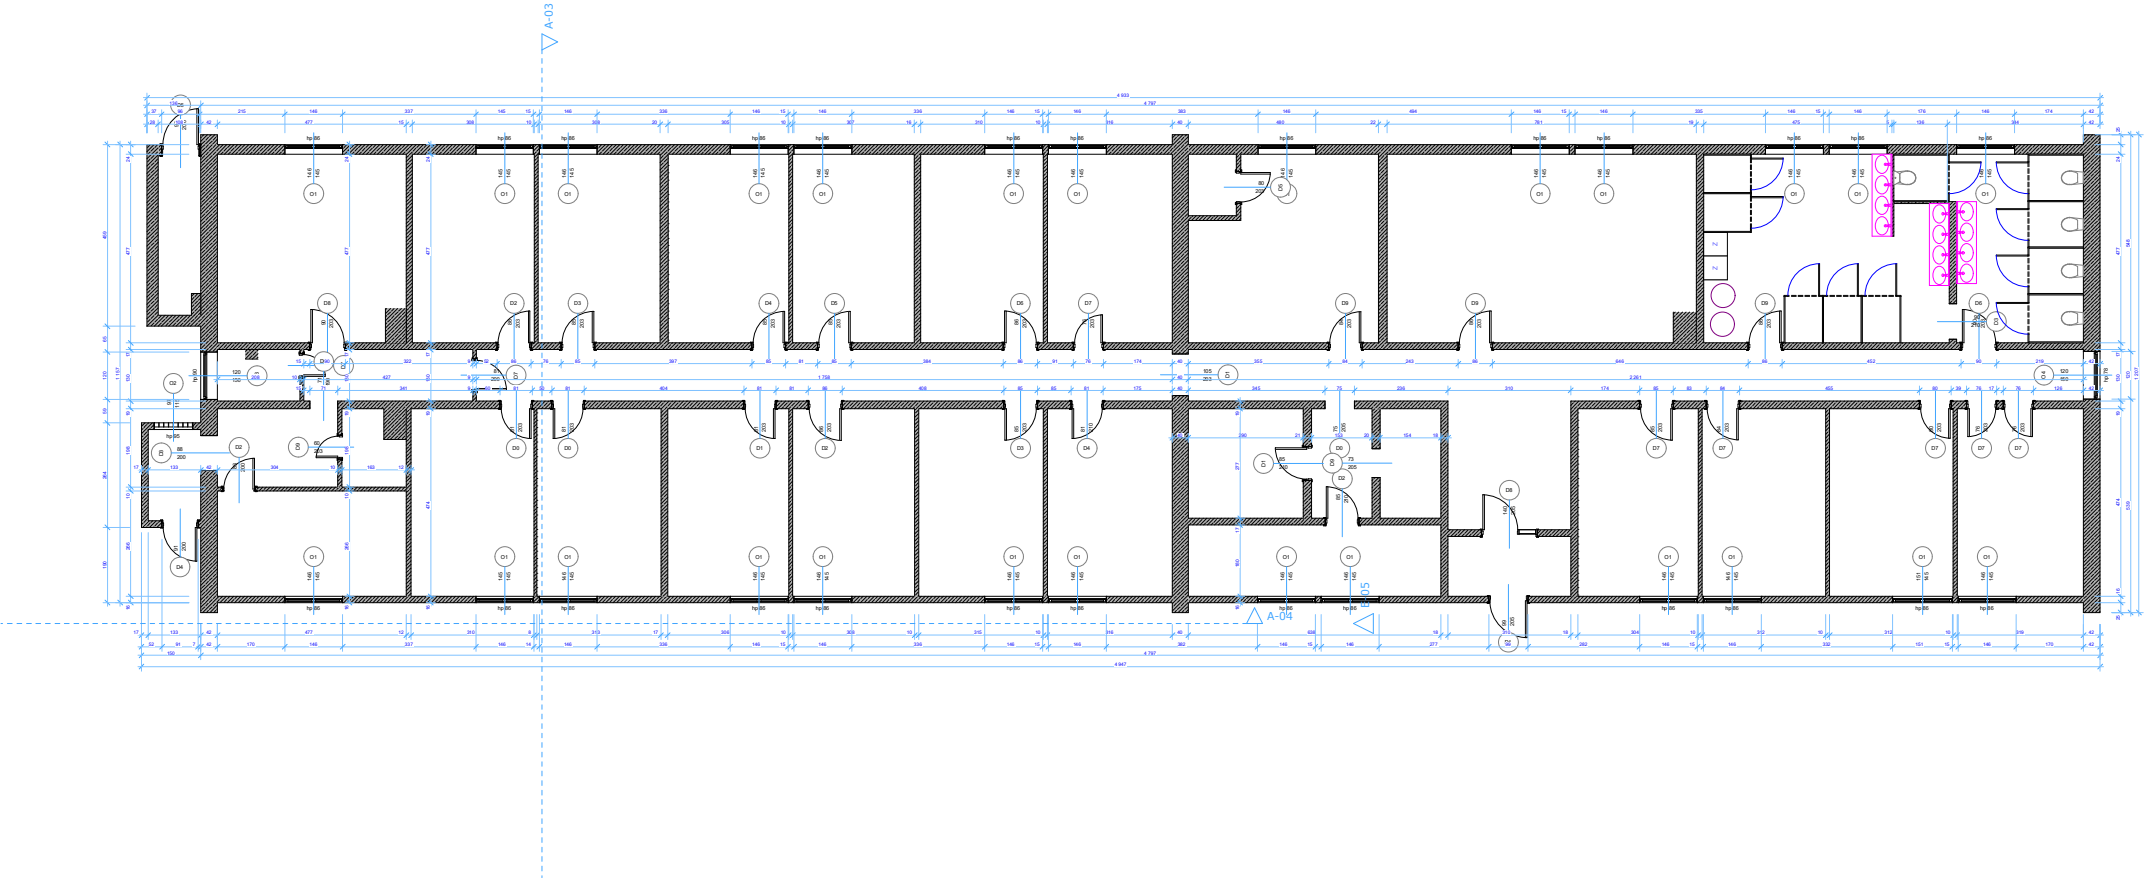
A-03
A-04
B-05