PRZEKRÓJ C-C

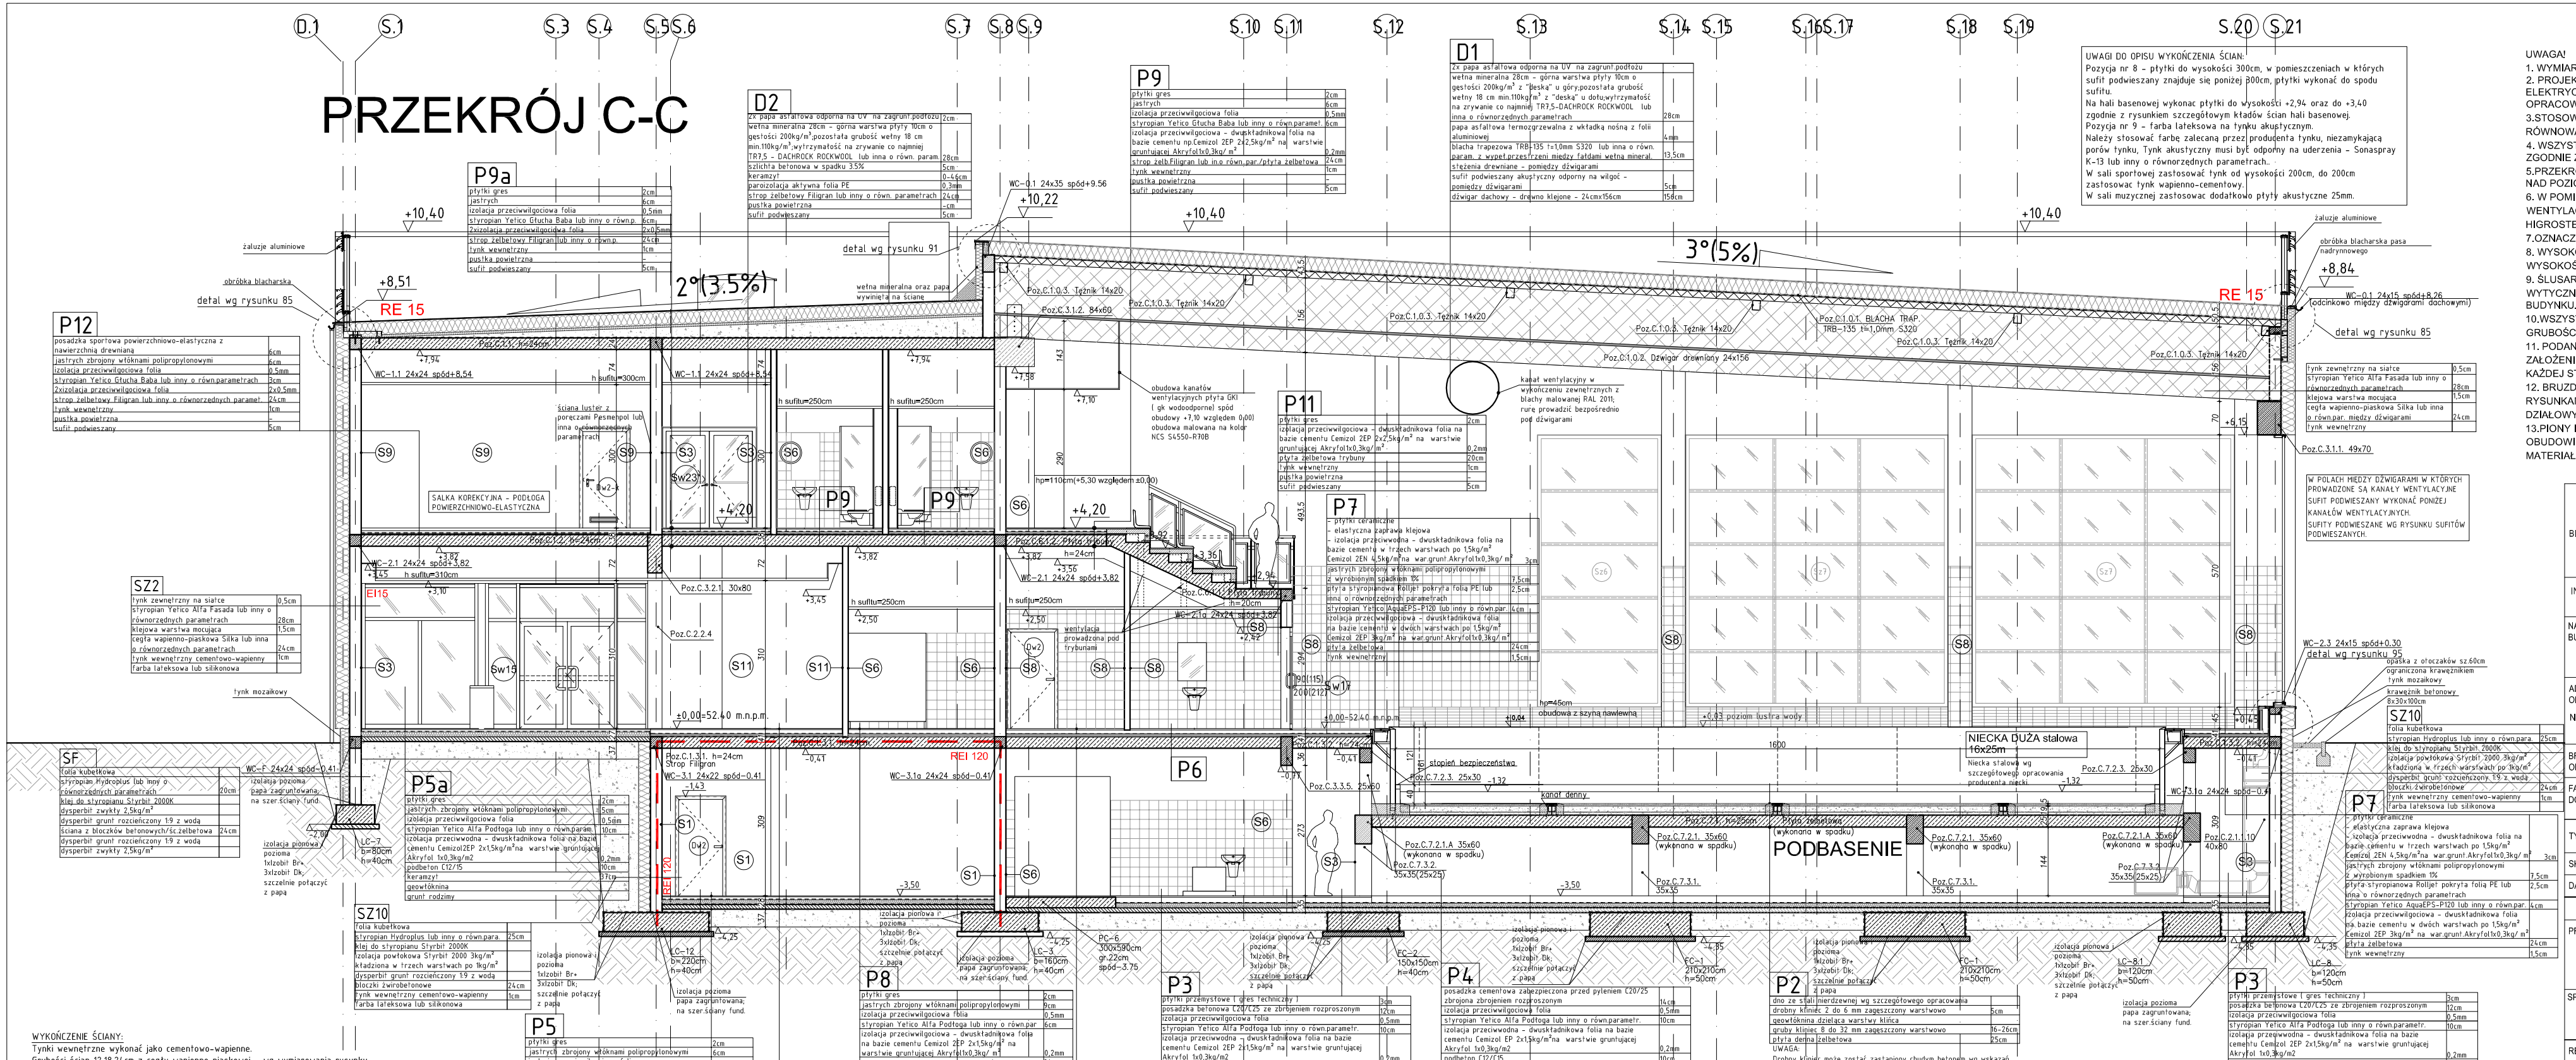

UWAGI DO OPISU WYKOŃCZENIA ŚCIAN:
Pozycja nr 8 – płytki do wysokości 300cm, w pomieszczeniach w których sufit podwieszany znajduje się poniżej 200cm, płytki wykonać do spodu sufitu.
Na hali basenowej wykonać płytki do wysokości +2,9m oraz do +3,40 zgodnie z rysunkiem szczegółowym kładów ścian hali basenowej.
Pozycja nr 9 – farba lateksowa na tynku akustycznym.
Należy stosować farbę zalecaną przez producenta tynku, niezamykającą porów tynku, Tynk akustyczny musi być odporny na uderzenia – Sonaspray
K=13 lub inny o równorzędnych parametrach.
W sali sportowej zastosować tynk od wysokości 200cm, do 200cm zastosować tynk wapienno-cementowy.
W sali muzycznej zastosować dodatkowo płytę akustyczne 25mm.

UWAGA!
1. WYMIARY SPRAWDZIĆ NA BUDOWIE.
2. PROJEKTY KONSTRUKCJI,PROJEKT DROGOWY,INSTALACJI SANITARNEJ, ELEKTRYCZNEJ I SŁABOPRADOWEJ,STANOWIĄ ODREBNE OPRACOWANIA,PROJECTY ROZPATRYWAĆ ŁĄCZNIE.
3.STOSOWAĆ MATERIAŁY WYSZCZEGÓLNIONE W DOKUMENTACJI LUB RÓWNOWAŻNE.
4. WSZYSTKIE CHODNIKI I DOJŚCIA WYKONAĆ ZE SPADKIEM ZGODNIE Z PROJEKTEM DROGOWYM.
5.PRZEKROJE PRZEZ ELEMENTY ŁUKOWE I SKOŚNE NA WYSOKOŚCI 100cm NAD POZIOMEM DANEJ KONDYGNACJI.
6. W POMIESZCZENIACH NA POBYT LUDZI W KTÓRYCH ZASTOSOWANO WENTYLACJĘ GRAWITACYJNĄ,W OKNACH NALEŻY WYKONAĆ NAWIEWNIKI HIGROSTEROWALNE WG OZNACZEŃ NA RZUCIE.
7.OZNACZENIA WIENCY ORAZ STROPÓW WG PROJEKTU KONSTRUKCJI.
8. WYSOKOŚCI PARAPETÓW PODANE W STANIE SUROWYM,PODANA WYSOKOŚĆ TO SPÓD MONTAŻU PARAPETÓW WEWNĘTRZNYCH.
9. ŚLUSARKI WEWNĘTRZNE I ZEWNĘTRZNE MONTOWAĆ WG ŚCISŁYCH WYTYCZNYCH PRODUCENTA DO ELEMENTÓW KONSTRUKCYJNYCH BUDYNKU.
10.WSZYSTKIE OKNA ORAZ ŚLUSARKI MOCOWANE NA KONSOLACH W GRUBOŚCI OCIEPLENIA BUDYNKU.
11. PODANE WYMIARY OTWORÓW DLA KANAŁÓW WENTYLACYJNYCH Z ZAŁOŻENIEM 4 CM IZOLACJI NA KANALE ORAZ 1 CM LUZU MONTAŻOWEGO - Z KAŻDEJ STRONY.
12. BRUZDY INSTALACYJNE W ŚCIANACH NALEŻY WYKONAĆ ZGODNIE Z RYSUNKAMI INSTALACYJNYMI.WNEKI ORAZ PRZEJŚCIA W ŚCIANACH DZIAŁOWYCH WYKONAĆ ZGODNIE ZE SZTUKĄ BUDOWLANĄ.
13.PRONY INSTALACYJNA WYSTĘPUJĄCE NA ŚCIANACH WYKONAĆ W OBUDOWIE Z PŁYTY GK MALOWANEJ LUB OBŁOŻONEJ PŁYTKAMI ZGODNIE Z MATERIAŁEM WYKOŃCZENIOWYM DANEGO POMIESZCZENIA.

W POLACH MIĘDZY DŹWIGARAMI W KTÓRYCH PROWADZONE SĄ KANAŁY WENTYLACYJNE SUFIT PODWIESZANY WYKONAĆ PONIŻEJ KANAŁÓW WENTYLACYJNYCH.
SUFITY PODWIESZANE WG RYSUNKU SUFITÓW PODWIESZANYCH.

WYKOŃCZENIE ŚCIANY:
Tynki wewnętrzne wykonać jako cementowo-wapienne.
Grubości ścian 12,18,24cm z cegły wapienno piaskowej - wg wymiarowania rysunku.

S1 – FARBA SILIKONOWA
S2 – FARBA LATEKSOWA
S3 – FARBA LATEKSOWA POŁYSK DO h=200cm, powyżej matowa
S4 – TYNK MOZAIKOWY DROBNOZIARNISTY do h=200cm kolor biały np.Atlas Deko M typ 111, powyżej FARBA LATEKSOWA
S5 – TYNK MOZAIKOWY DROBNOZIARNISTY do h=200cm kolor biały np.Atlas Deko M typ 111 NA WEŁNIE MINERALNEJ 5cm,powyżej FARBA LATEKSOWA
S6 – PŁYTKI CERAMICZNE DO H=200cm+powyżej płytek FARBA LATEKSOWA O PODWYŻSZONEJ ODPORNOŚCI NA WILGOĆ
S6 – PŁYTKI CERAMICZNE DO H=200cm+powyżej płytek FARBA LATEKSOWA O PODWYŻSZONEJ ODPORNOŚCI NA WILGOĆ - NA WSZYSTKICH ŚCIANACH POMIESZCZENIA
S7 – PŁYTKI CERAMICZNE do H=300cm+powyżej płytek FARBA LATEKSOWA O PODWYŻSZONEJ ODPORNOŚCI NA WILGOĆ
S7 – PŁYTKI CERAMICZNE do H=300cm+powyżej płytek FARBA LATEKSOWA O PODWYŻSZONEJ ODPORNOŚCI NA WILGOĆ - NA WSZYSTKICH ŚCIANACH POMIESZCZENIA
S8 – PŁYTKI CERAMICZNE do H=300cm na zaprawie klejowej dla pomieszczeń mokrych+powyżej płytek FARBA LATEKSOWA O PODWYŻSZONEJ ODPORNOŚCI NA WILGOĆ
S8 – PŁYTKI CERAMICZNE do H=300cm na zaprawie klejowej dla pomieszczeń mokrych+powyżej płytek FARBA LATEKSOWA O PODWYŻSZONEJ ODPORNOŚCI NA WILGOĆ - NA WSZYSTKICH ŚCIANACH POMIESZCZENIA
S9 – PŁYTKI CERAMICZNE DO H=200cm i szerokość 100cm+powyżej farba stosowana w pomieszczeniu
S10 – PŁYTKI CERAMICZNE DO H=200cm i szerokość 100cm+powyżej farba stosowana w pomieszczeniu
S11 – PŁYTKI KLINKIEROWE ELEWACYJNE
S12 – PŁYTKI CERAMICZNE do H=200cm na stelażu montażowym
S13 – FARBA LATEKSOWA O PODWYŻSZONEJ ODPORNOŚCI NA ZABRUDZENIA I WILGOĆ
S14 – FARBA LATEKSOWA POŁYSK na wełnie mineralnej 5cm do h=200cm, powyżej matowa
S15 – PŁYTA AKUSTYCZNA Heradesign Micro 25mm lub inna o równorzędnych parametrach z WEŁNĄ 50 mm
S16 – TYNK MOZAIKOWY DROBNOZIARNISTY do spodu stropu kolor pomarańczowy np.Atlas Deko M typ 517 lub inny o równorzędnych parametrach, powyżej FARBA LATEKSOWA,SZACHTY WIND W TYNKU MOZAIKOWYM POMARAŃCZOWYM NA CAŁĄ WYSOKOŚĆ

UWAGA:
Ze względu na zabezpieczenie pożarowe, cały strop oraz podciągi nad piwnicą należy pokryć tynkiem cementowo-wapiennym grubości 15mm.

UWAGA:
Izolacje ścian fundamentowych,fundamentów i posadzek wg systemu Izolex lub innego o równorzędnych parametrach.

BIURO PROJEKTÓW	LEMAR FIRMA USŁUGOWO-HANDLOWA "LEMAR" W.&M.HARTUNA SP.J. UL.DROGOWCÓW 2, 83-250 SKARSZEWY APA ARCHES SP. Z O.O. SP.K. UL. SKARBKA 14/1, 60-348 POZNAŃ tel./fax 061 8621 345	
INWESTOR	GMINA KOSAKOWO, UL.ŻEROMSKIEGO 69, 81-198 KOSAKOWO	
NAZWA OBIEKTU BUDOWLANEGO	ZESPÓŁ OBIEKTÓW GIMNAZJUM GMINNEGO WRAZ Z ZAGOSPODAROWANIEM TERENU I WYKONANIEM NIEZBĘDNEJ INFRASTRUKTURY WRAZ Z BUDOWĄ DWÓCH ZJAZDÓW PUBLICZNYCH, ŚCIEŻKI PIESZO - ROWEROWEJ, SIECI WODOCIĄGOWEJ ORAZ SIECI KANALIZACJI SANITARNEJ	
ADRES OBIEKTU BUD.	UL. ŻEROMSKIEGO,KOSAKOWO	
NR DZIAŁKI	DZ.NR 142/7,142/8, DZ.135/2 - WJAZDY,SIEĆ KANAL.SAN.,SIEĆ WODOCIĄGOWA, DZ. 144 - SIEĆ KANAL.SAN.	
BRANŻA OPRACOWANIA	ARCHITEKTURA	
FAZA DOKUMENTACJI	PROJEKT WYKONAWCZY	
TYTUŁ RYSUNKU	PRZEKRÓJ C-C	
SKALA	1:100	NR RYSUNKU 13
DATA	2013.04	
	IMIĘ I NAZWISKO	UPRAWNIENIA / PODPISY
PROJEKTANT	mgr inż. arch. MAGDALENA JARCZYKOWSKA	NR UPR 7131 / 13 / P / 2004
SPRAWDZAJĄCY	mgr inż. arch. GRZEGORZ CZERWIŃSKI	NR UPR 137/PW/94

REWIZJA	DATA	TYP MODYFIKACJI
1.	2.07.2013	- ZMIANA GRUBOŚCI OCIEPLENIA ŚCIAN CZĘŚCI PODPIWNICZONEJ - USZCZEGÓŁOWIENIE MATERIAŁU CIEPLNEGO ŚCIAN POSADZEK I DACHU - USZCZEGÓŁOWIENIE IZOLACJI PRZECIWWODNEJ I PRZECIWWILGOCIOWEJ POSADZEK - USZCZEGÓŁOWIENIE IZOLACJI FUNDAMENTÓW - USZCZEGÓŁOWIENIE BARIEREK ORAZ OSŁON ŻALUZJOWYCH DACHÓW NA WIDOKACH PRZEKROJÓW - USZCZEGÓŁOWIENIE IZOLACJI DACHOWEJ - ZMIANA GRUBOŚCI KERAMZYTU W POSADZKACH NA GRUNCIE
2.	22.07.2013	- ZMIANA PRODUCENTA NIECKI STALOWEJ - DOPASOWANIE PRZEKROJU

OSOBA WPROWADZAJĄCA ZMIANY	IMIĘ I NAZWISKO	UPRAWNIENIA / PODPISY
	mgr inż. arch. MAGDALENA JARCZYKOWSKA	NR UPR 7131 / 13 / P / 2004

DOT.PROJEKT WYKONAWCZY