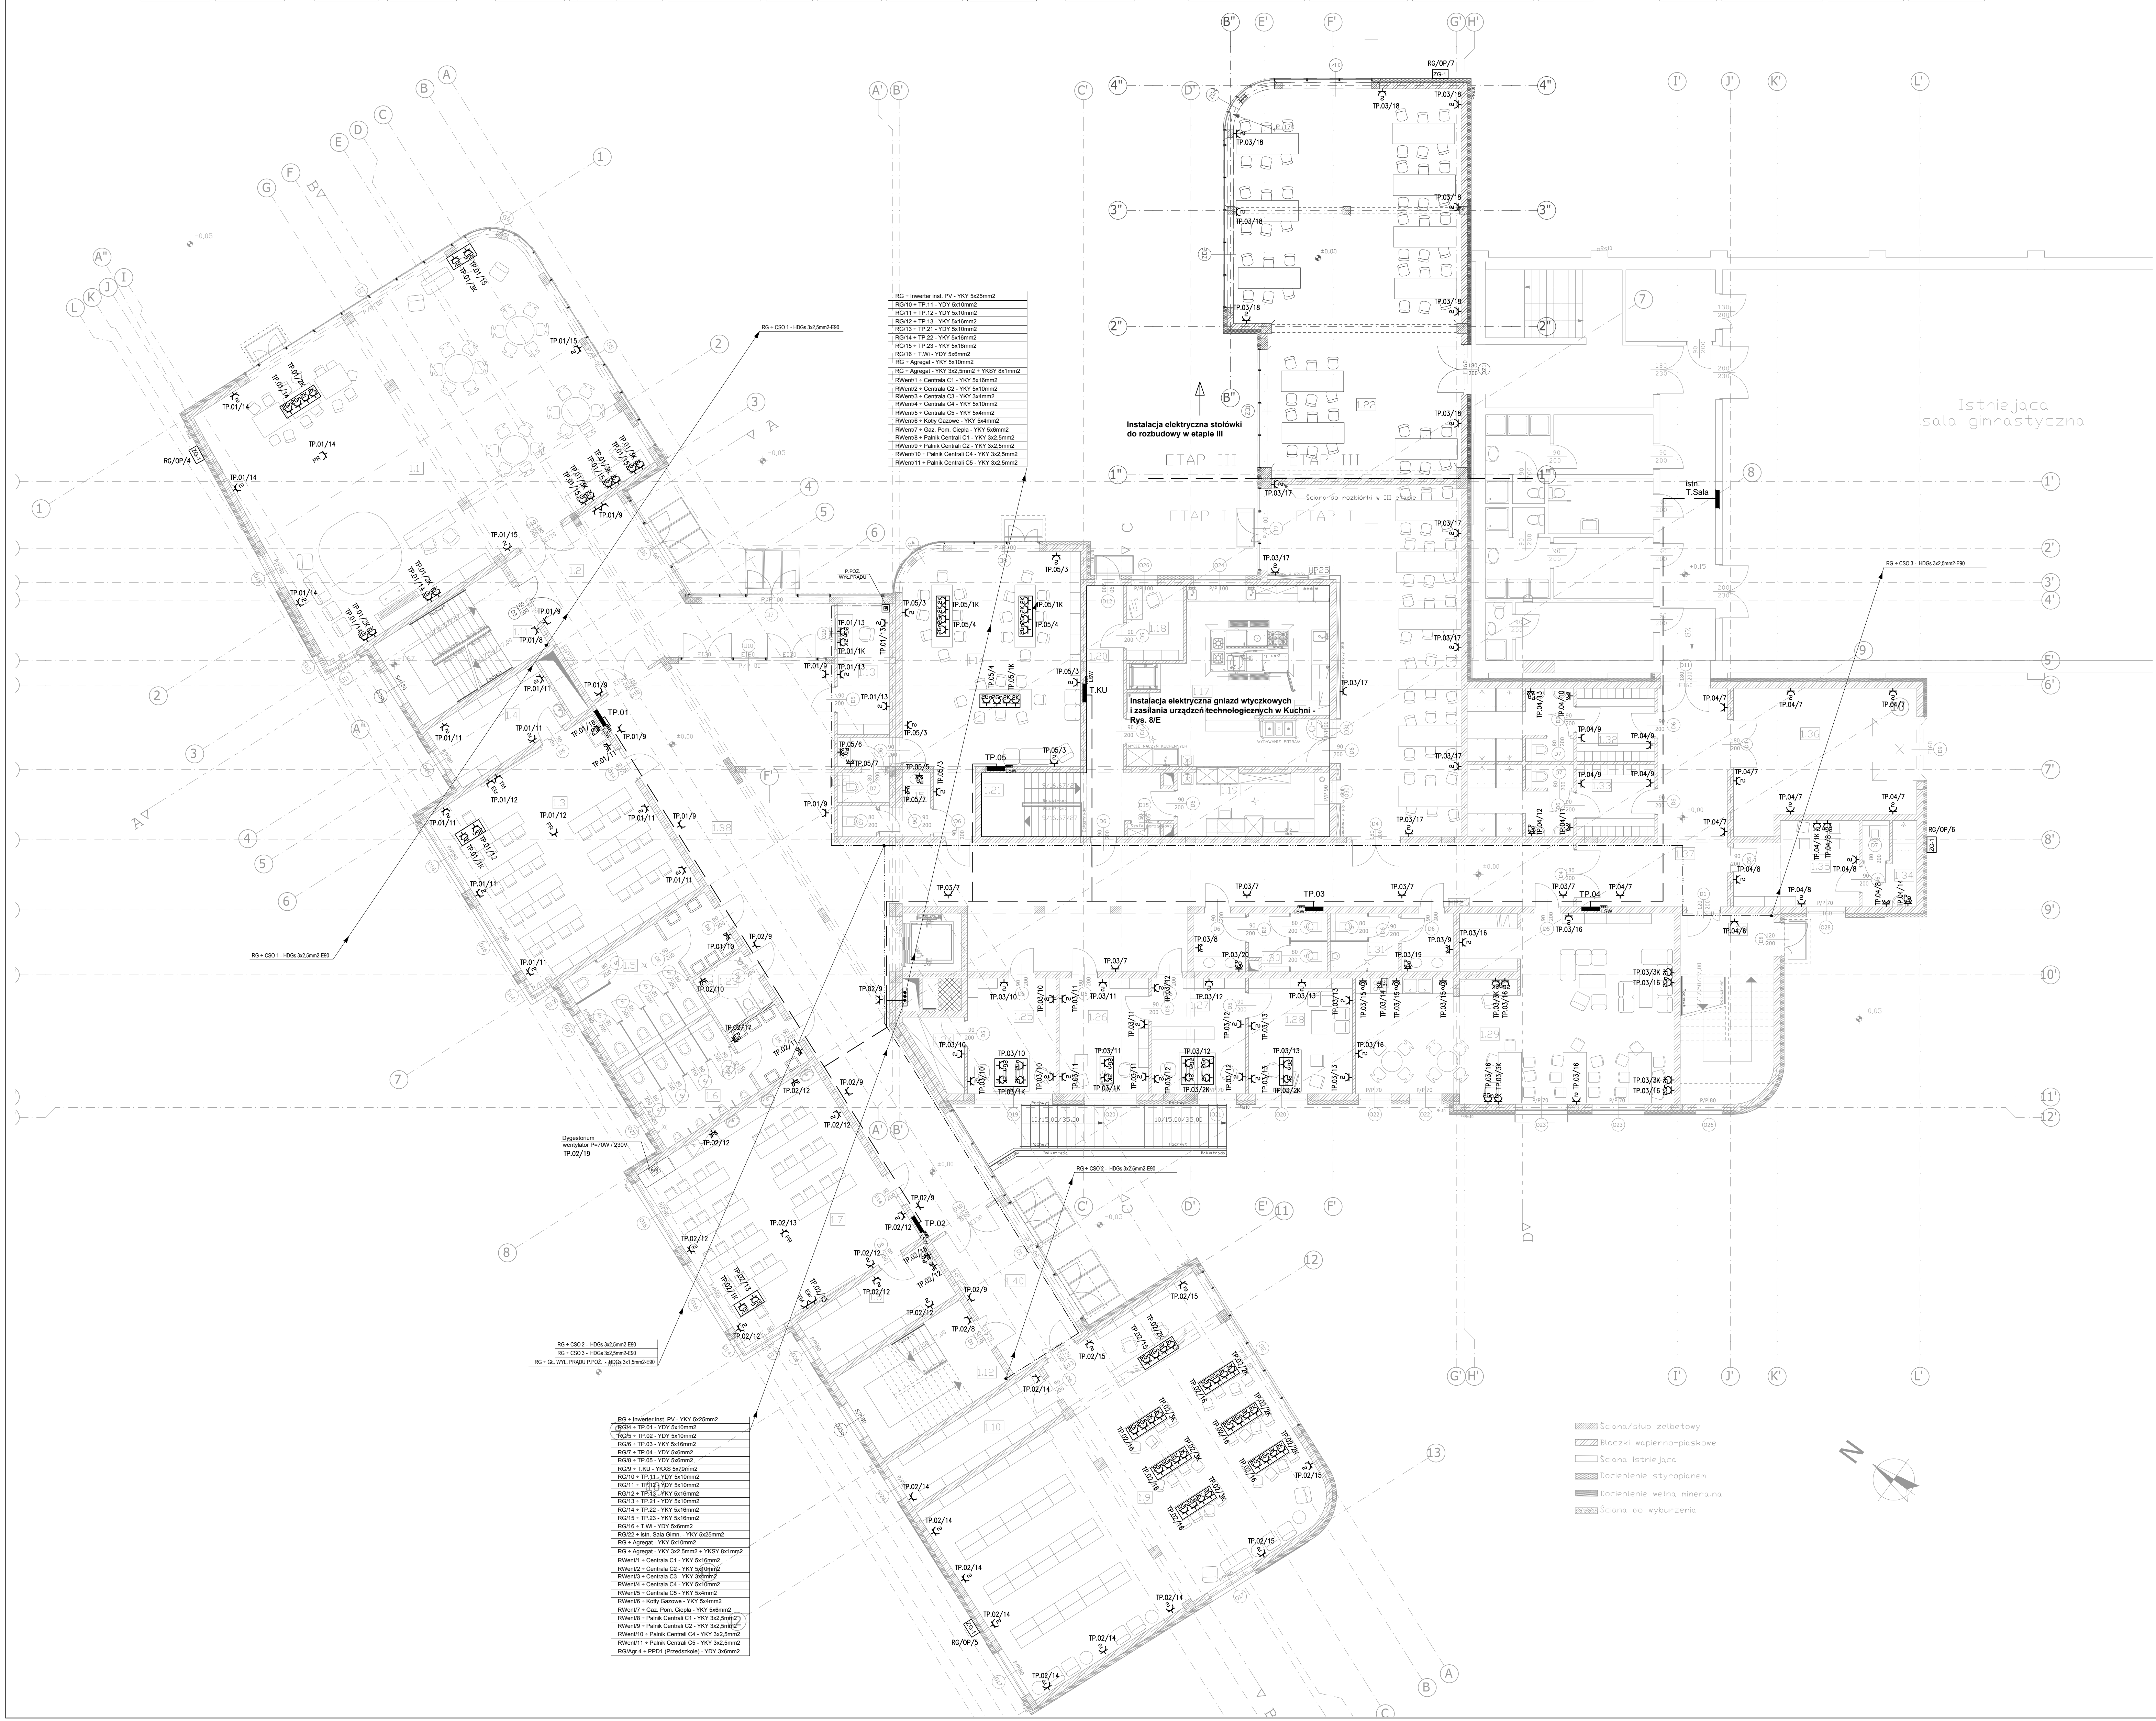



[illegible]

Legenda na rys. nr 2/E

	Nazwa projektu: PROJEKT PLANOWANYCH ZMIAN PROJEKT WYKONAWCZY	Nazwa obiektu: BUDOWA BUDYNKU UŻYTECZNOŚCI PUBLICZNEJ (SZKOŁY) Z INFRASTRUKTURĄ (ZBIORNIK SZCZEGYŁ NA WODY OPADAJĄCE I RZĘTOWPACIE, 41 LAMP OŚWIETLENIOWYCH, INSTALACJA WODOCZĄGIOWA, KANALIZACJA SANITARNEJ I DESZCZOWEJ, FOTOWOLTAZIKA, GAZOWA URZĄDZENIE KOLEKTORÓW ORAZ ROZBIORA BUDYNKU GOSPODARSTWA I BUDYNKU SZKOŁY
	Adres: 64-500 Świdnica Al. 20 Stycznia 111 64-500 Świdnica www.vowie-studio.pl biuro@vowie-studio.pl	
Nazwa zadania: 3/E	Miejsce ul. Szkolna, 81 - 198 Pogórze, 64-500 119/3 Inwestor: Gmina Kosakowo, ^{100%} ul. Żeromskiego 69, 81 - 198 Kosakowo, Instalacja instal. WLZ, gniazda wyciskowe - 1 Partner mgr inż. Przemysław Ratajczyk, nr w WKP/0136/PWOE/11 nadzorca: mgr inż. Paweł Burda upr. nr WKP/0382/POE/012	Data: 20.11.2019
Data: 1.10.00	Wszelkie prawa zastrzeżone VOWIE STUDIO PLUS	Data: 20.11.2019