# B–B

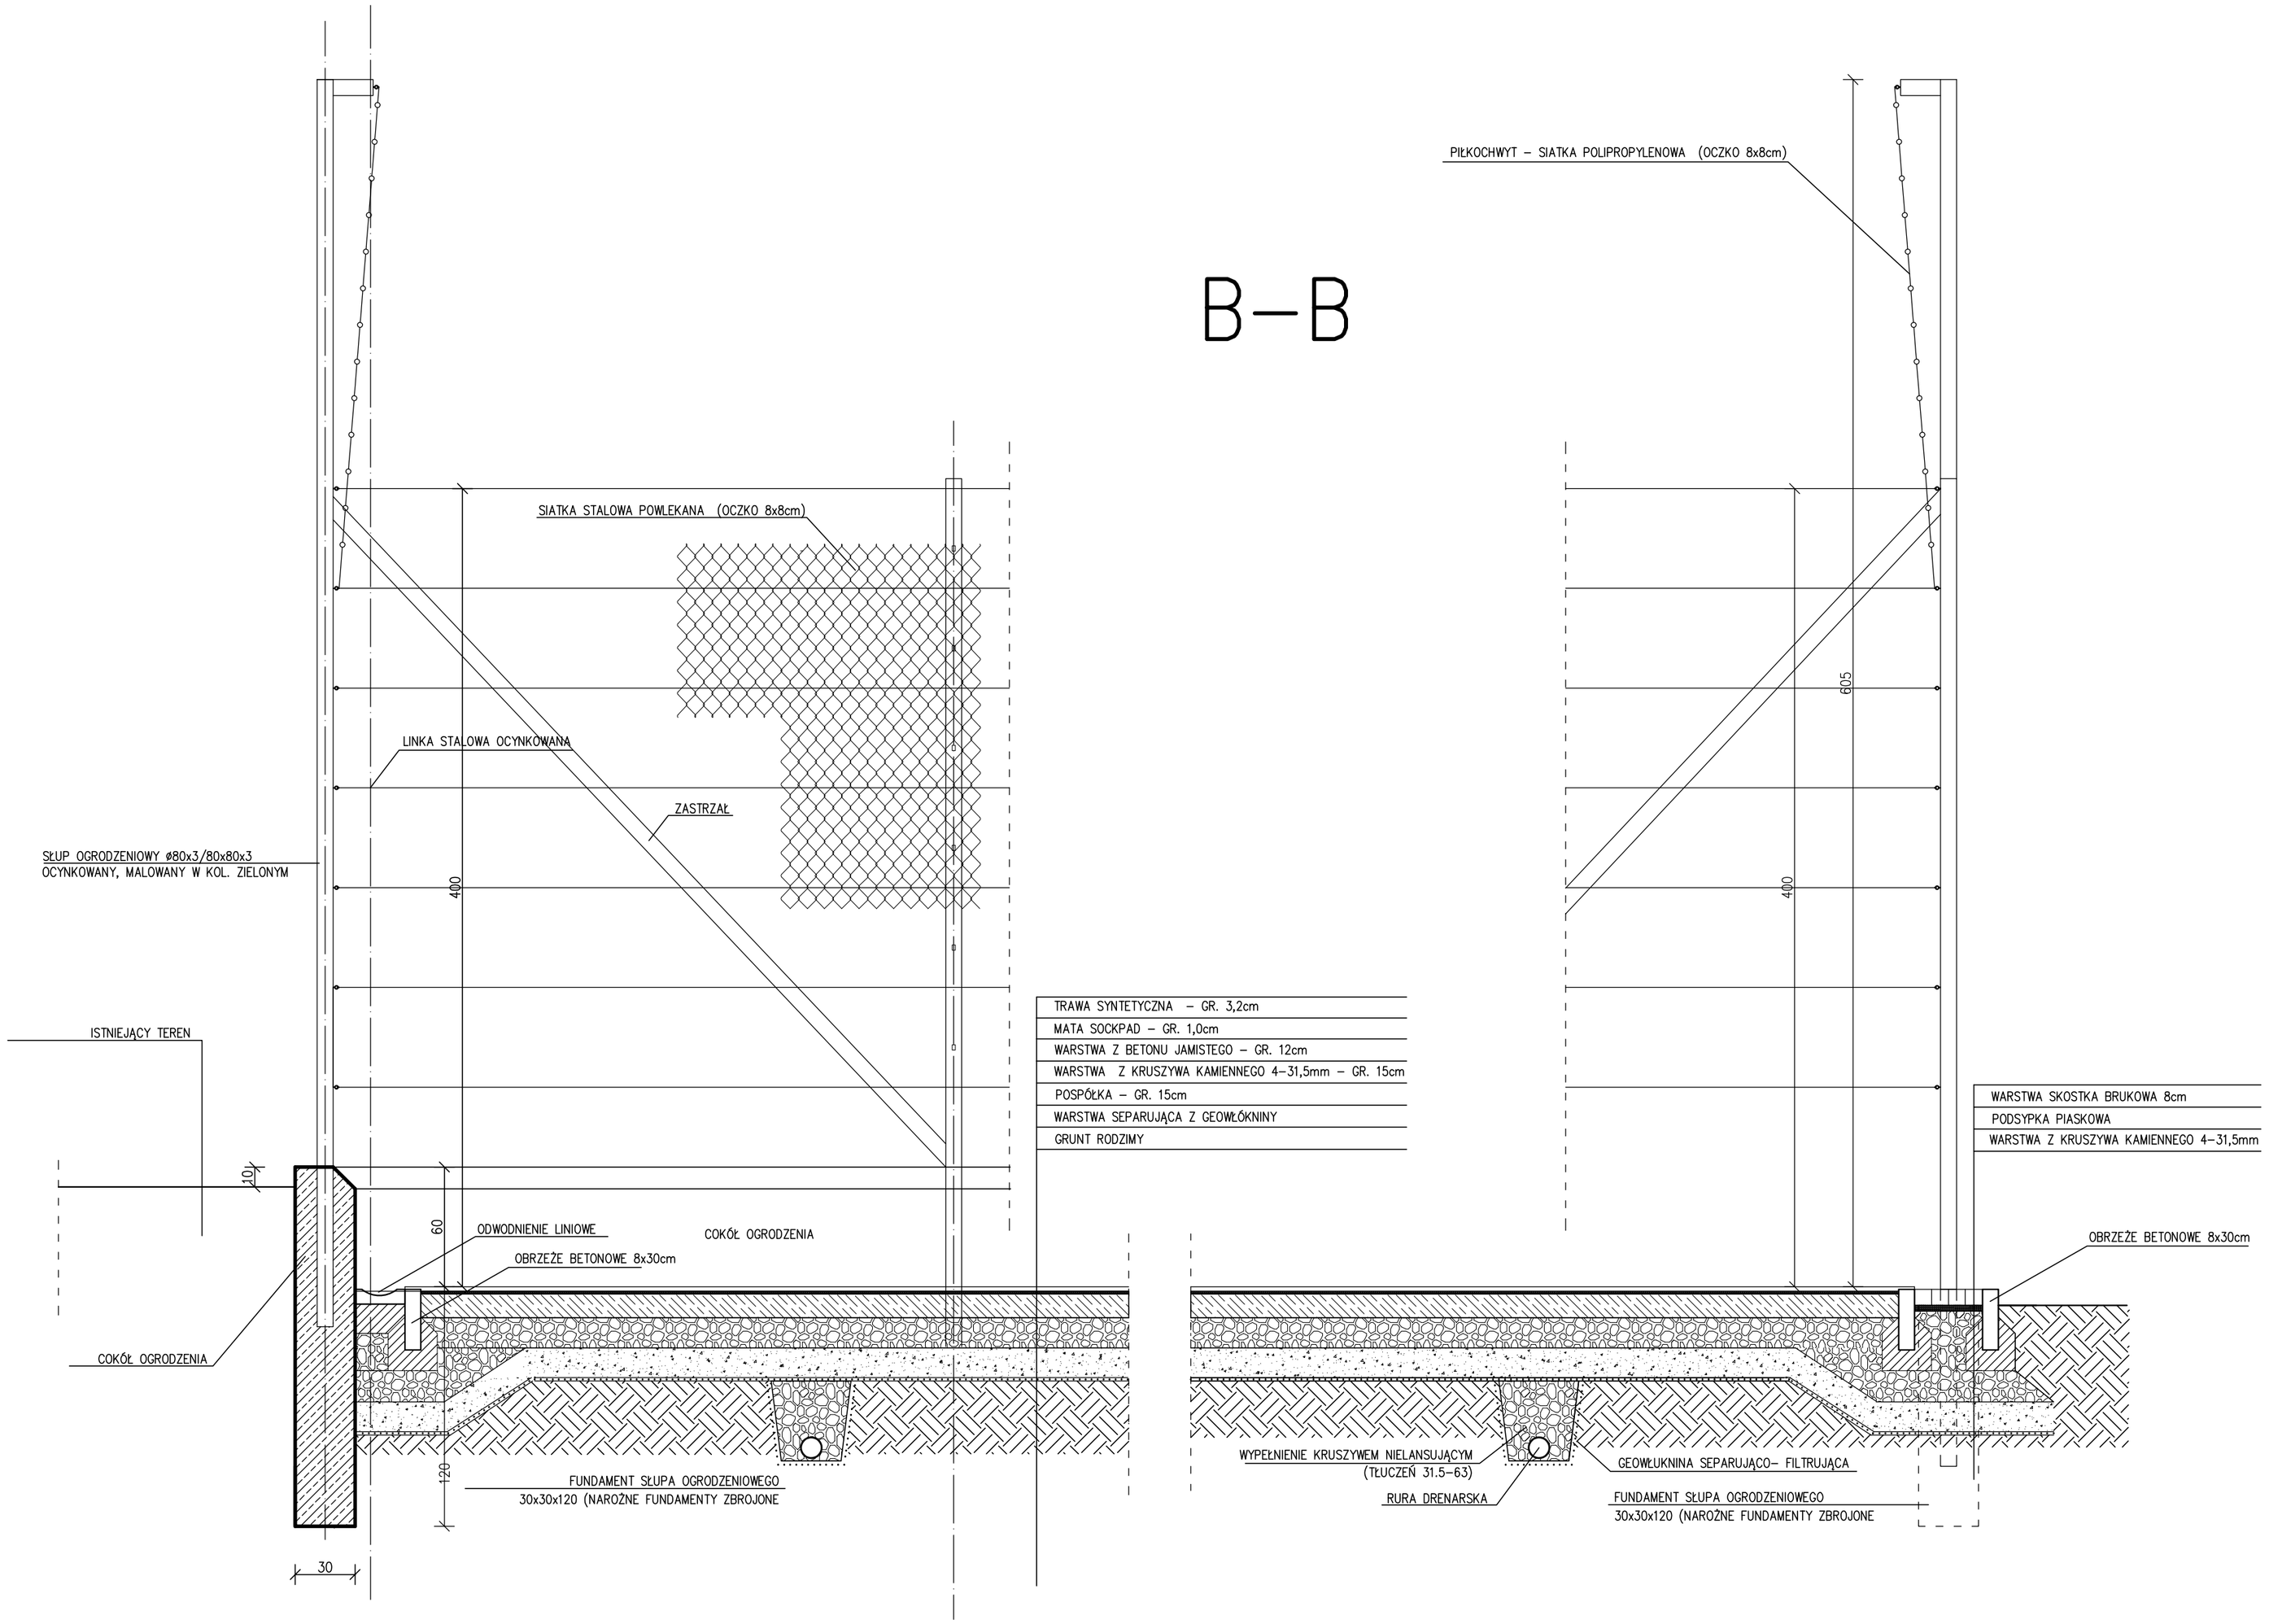


## DETAL COKOŁU 1:25

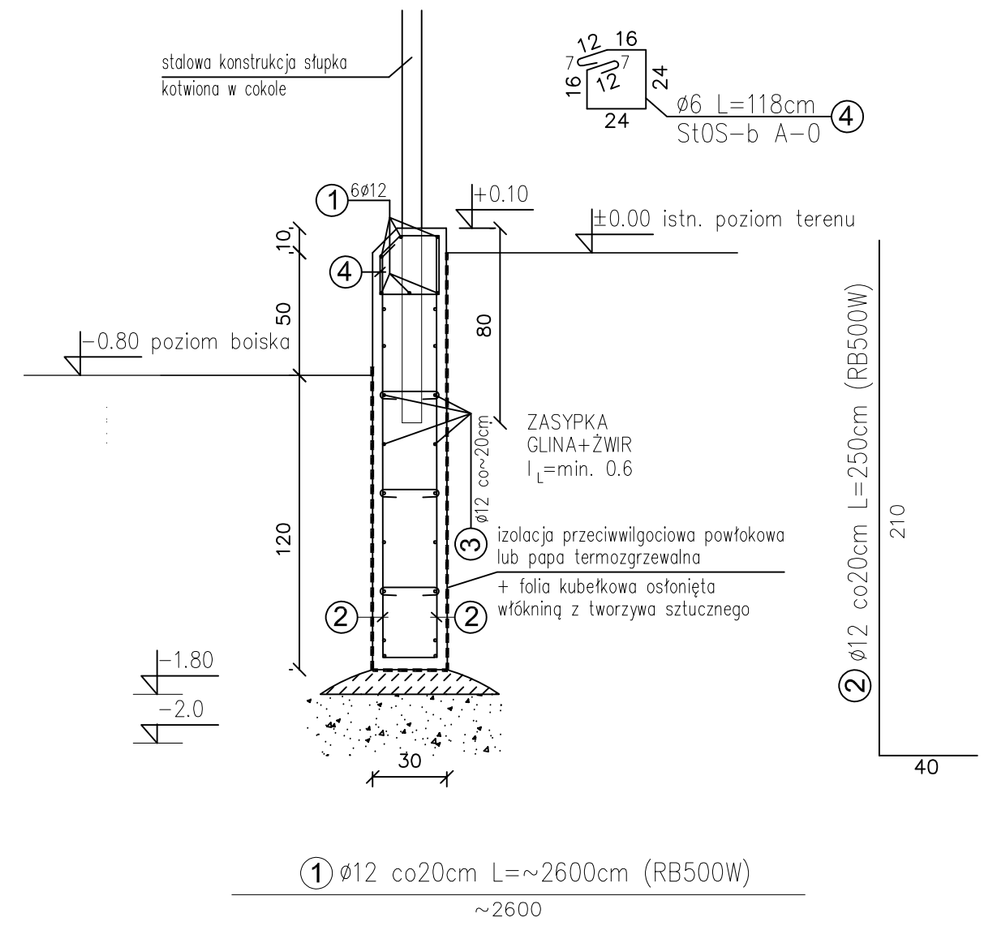


TECTUM www.tectum-architects.pl

Kopiowanie lub udostępnianie osobom trzecim tylko za zgodą firmy TECTUM ARCHITECTS. Podstawa Prawna: Ustawa o prawie autorskim i prawach pokrewnych (Dz. U. 1994r. nr 24 poz. 83)

| nazwa rysunku: | | | | skala: |
|---|---|---|---|---|
| **PRZEKRÓJ B–B** | | | | 1:25 |
| temat: **PRZEBUDOWA BOISKA SZKOLNEGO NA DZ. NR EWID. 1073 PRZY POWIATOWYM ZESPOLE PLACÓWEK OŚWIATOWYCH W BIECZU** | | | | |
| zesp. autorski: | nr upr/spec: | podpis: | stadium: | nr rys: |
| mgr. inż.arch. GRZEGORZ BAJOREK | MP0IA/044/2018 spec. architektoniczna | | PROJEKT WYKONAWCZY | D3 |
| | | | branża: ARCHITEKTURA | |
| | | | data: 01.2023 | |
| | | | NR PROJEKTU: | |