

MAPA DO CELÓW PROJEKTOWYCH


Oznaczenie kancelaryjne zgłoszonej pracy		GN.6640.1071.2023
obiekt (ulica, dz. nr)		Poddebice, ul. Łódzka, Łęczyska
Jednostka ewidencyjna	identyfikator	101103_4
	nazwa	Poddebice miasto
Obręb ewidencyjny	identyfikator	101103_4.0001, 101103_4.0008, 101103_4.0009
	nazwa	0001, 0008, 0009
Skala mapy	1 : 500	
Nazwa układu współrzędnych	prostokątnych płaskich	2000/6 południk 18
	wysokości	Kronsztadt 60
Oznaczenie i symbol konturu użytku gruntowego, który nie jest ujawniony w bazie danych ewidencji gruntów.		
brak		
Data aktualizacji mapy		
12.07.2023		
Godło mapy		
6.166.29.17.3		
Wykonanie niniejszej mapy nie było poprzedzone ustaleniami dotyczącymi ewentualnych służebności gruntowych obciążających grunty położone w granicach projektowanej inwestycji budowlanej.		
Przebieg działek, oraz konturów klasyfikacyjnych wprowadzono na podstawie danych ewidencji gruntów i budynków.		
UWAGA: Nie wyklucza się istnienia w terenie innych przewodów, o których brak informacji wynika z zaszciości historycznych lub z niedopełnienia przepisów zgłoszenia do inwentaryzacji. Za istnienie w/w przewodów wykonawca mapy nie ponosi odpowiedzialności. (art. 43 Ustawy Prawo Budowlane z dnia 07.07.1994, Dz. U. z 2013 r. poz. 1409)		
Pracownia Usług Geodezyjnych i Kartograficznych "GEOSAT" Praga 87, 99-200 Poddebice REGON 100560240, NIP: 8281018957 wykonawca mapy		Szkie lokalizacji SZKIC ORIENTACYJNY 1:25000
mgr inż. Piotr Bramowski Upr. nr 22961, tel. 791 610 620 geodeta uprawniony		

mgr inż. Piotr Bramowski  
Upr. nr 22961, tel. 791 610 620  
geodeta uprawniony

mgr inż. Piotr Bramowski  
Upr. nr 22961, tel. 791 610 620  
geodeta uprawniony

mgr inż. Piotr Bramowski  
Upr. nr 22961, tel. 791 610 620  
geodeta uprawniony

Poświadczam, że niniejszy dokument został opracowany w wyniku prac geodezyjnych i kartograficznych, których rezultaty zawiera operat techniczny pozytywnie zweryfikowany. Jednocześnie informuję, że jestem świadomy odpowiedzialności karnej za złożenie fałszywego oświadczenia	
Identyfikator zgłoszenia prac geodezyjnych	GN.6640.1071.2023
Organ służby geodezyjnej, który otrzymał zgłoszenie	Starosta Poddebicki
Wykonawca prac geodezyjnych	Pracownia Usług Geodezyjnych i Kartograficznych "GEOSAT"
Nr oraz data sporządzenie dokumentu zawierającego wynik pozytywnej weryfikacji	Protokół weryfikacji nr: GN.6640.1071.2023_1 z dnia 15.09.2023 r
Imię i nazwisko oraz nr uprawnień zawodowych kierownika prac	mgr inż. Piotr Bramowski Nr uprawnień 22961

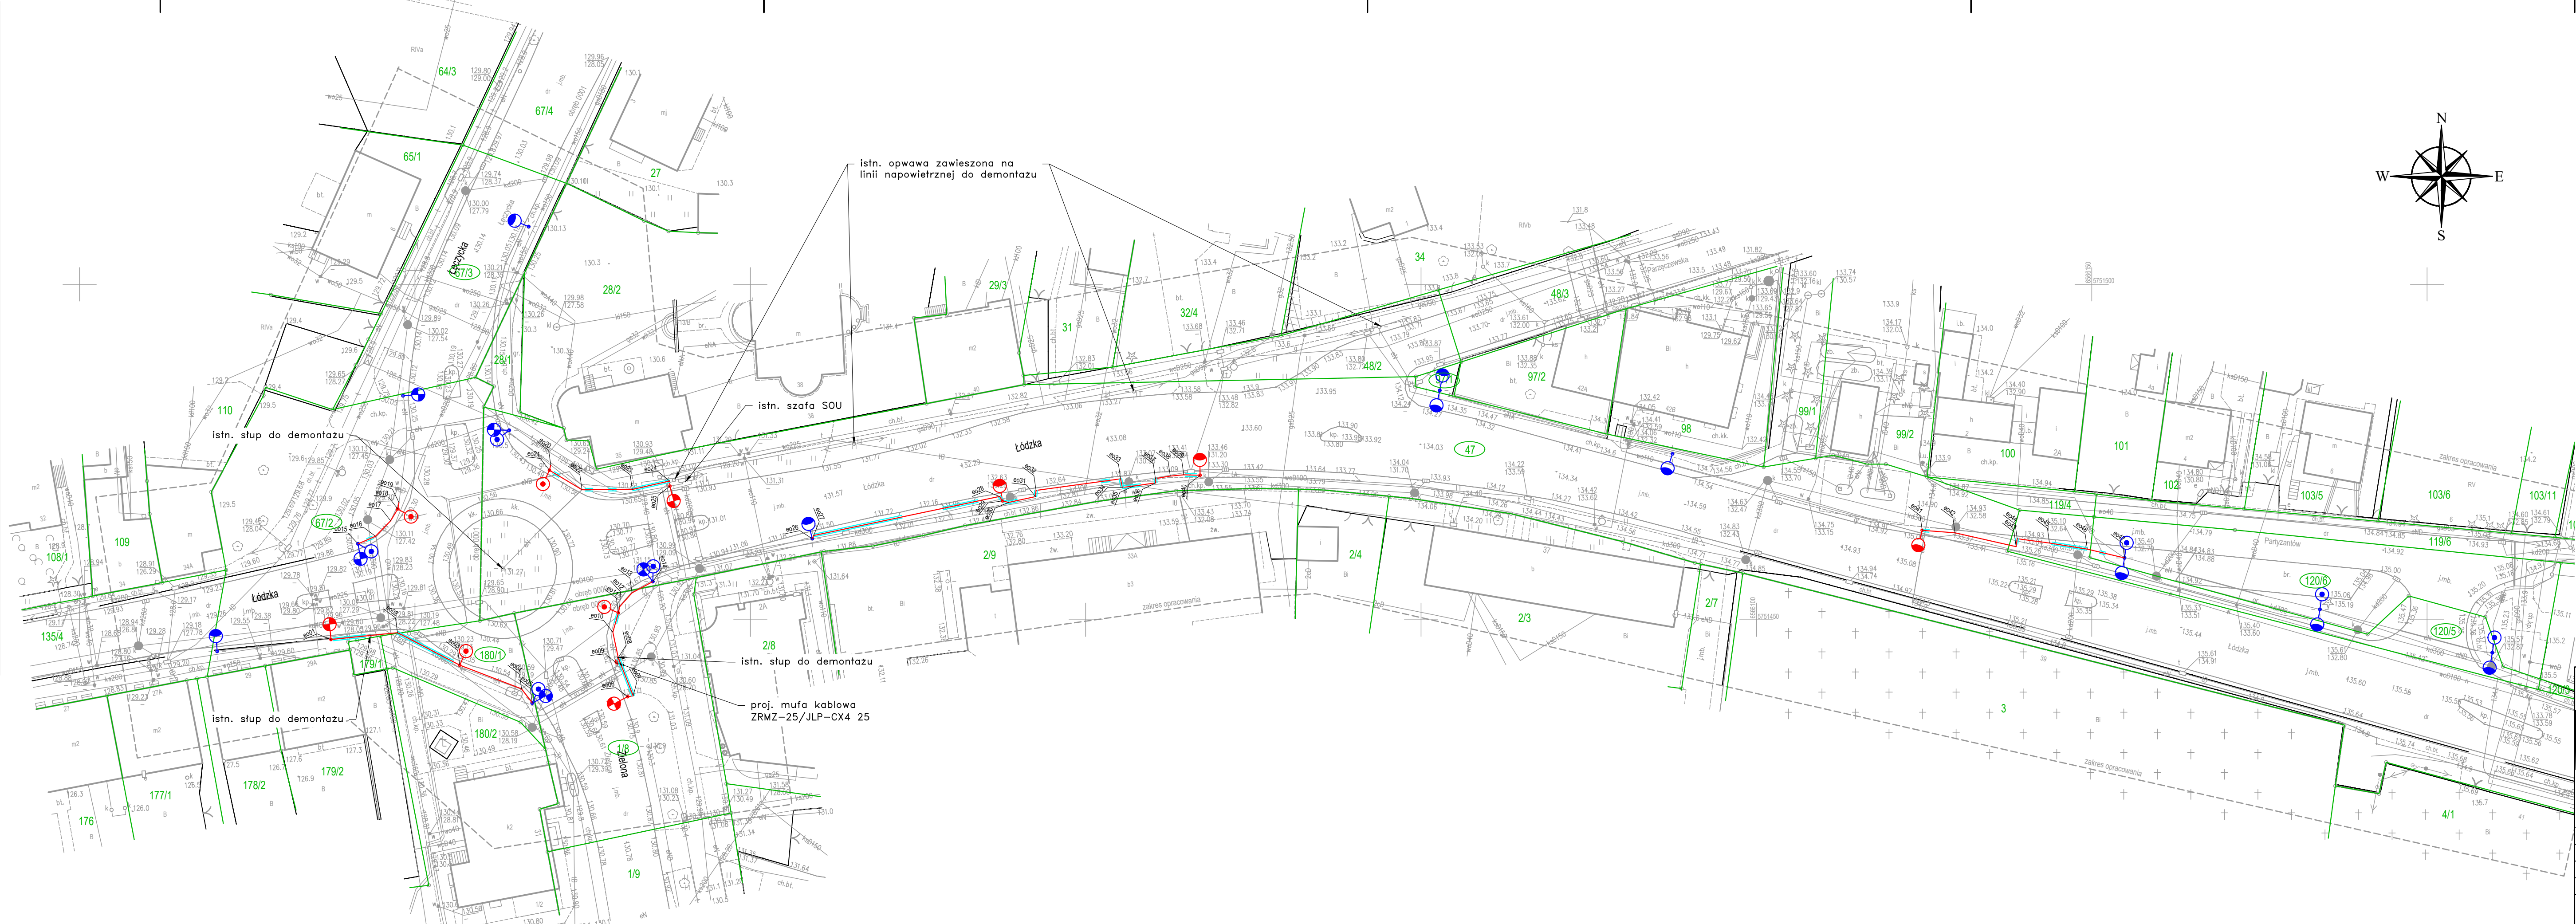

WYKAZ WSPÓŁRZĘDNYCH:

eo01	5751447.06	6565887.48
eo02	5751448.08	6565897.39
eo03	5751443.24	6565906.68
eo04	5751439.70	6565915.89
eo05	5751437.59	6565917.49
eo06	5751438.53	6565931.70
eo07	5751438.66	6565932.54
eo08	5751444.34	6565930.31
eo09	5751443.51	6565930.09
eo10	5751448.16	6565929.50
eo11	5751451.03	6565930.33
eo12	5751451.95	6565930.52
eo13	5751454.01	6565932.36
eo14	5751455.69	6565935.46
eo15	5751461.32	6565891.51
eo16	5751462.46	6565894.11
eo17	5751464.75	6565896.36
eo18	5751466.52	6565897.43
eo19	5751467.49	6565897.62
eo20	5751473.06	6565920.24
eo21	5751472.28	6565920.05
eo22	5751469.39	6565924.90
eo23	5751469.42	6565932.39
eo24	5751470.69	6565937.96
eo25	5751469.92	6565938.01
eo26	5751462.09	6565959.25
eo27	5751462.56	6565959.44
eo28	5751468.38	6565987.15
eo29	5751467.71	6565987.61
eo30	5751467.49	6565988.51
eo31	5751468.37	6565992.50

eo32	5751469.28	6565992.59
eo33	5751471.00	6566005.19
eo34	5751469.74	6566005.47
eo35	5751469.91	6566007.11
eo36	5751470.41	6566010.45
eo37	5751471.05	6566010.39
eo38	5751471.42	6566012.61
eo39	5751471.60	6566014.62
eo40	5751471.55	6566017.05
eo41	5751463.33	6566124.72
eo42	5751462.97	6566129.61
eo43	5751460.90	6566138.72
eo44	5751462.09	6566138.88
eo45	5751461.44	6566143.70
eo46	5751460.53	6566149.33
eo47	5751459.22	6566154.89

LEGENDA:

- Projektowany kabel oświetlenia ulicznego YAKY 4x25mm<sup>2</sup>
- Projektowana rura osłonowa
- Projektowana oprawa LED 86W
- Projektowana oprawa LED 38,8W
- Projektowana oprawa LED 66,5W - doświetlenie przejścia
- Kolorem czerwonym zaznaczono słupy nowoprojektowane
- Kolorem niebieskim zaznaczono istniejące słupy przewidziane do wymiany
- 587 Działka objęta zakresem opracowania

UWAGA!

Niniejszy egzemplarz mapy jest wydrukiem komputerowym mapy sytuacyjno - wysokościowej do celów projektowych w skali 1:500. Prace geodezyjne zostały zgłoszone w Ośrodku Geodezyjnym w Poddebicach pod nr GN.6640.1071.2023 i zatwierdzone przez Starostę Poddebickiego w dniu 15.09.2023r.

Za zgodność z oryginałem: Paweł Szewczyk

Nazwa zadania: PRZEBUDOWA OŚWIETLENIA ULICZNEGO NA SKRZYŻOWANIU DROGI KRAJOWEJ DK 72 Z DROGĄ .				
WOJEWÓDZKA DW 703 ORAZ UL. ŁÓDZKIEJ W PODDEBICACH				
<div></div> <div>Investor:</div>	<div>GMINA PODDEBICE</div> <div>ul. Łódzka 17/21</div> <div>99-200 Poddebice</div>			
Adres zadania:	PODDEBICE OBR. 1, DZ.: 67/3, 67/2, 180/1, OBR. 9 DZ.: 47, 97/1, 120/6, 120/5 OBR. 8 DZ.: 1/8			
Branża:	ELEKTROENERGETYCZNA			
Stadium:	PROJEKT TECHNICZNY			
Imię i nazwisko:	Specjalność:	Nr uprawnień:	Data:	Podpis:
Projektował:	PAWEŁ SZEWCHYK	INSTALACYJNA	LOD/2703/PWOE/15	11.2023
Opracował:	KRZYSZTOF CYBULSKI			
Tytuł rysunku: PROJEKT ZAGOSPODAROWANIA TERENU		Skala rysunku:	Format:	297X1110
		1:500	Nr rysunku:	Wersja:
			1	-