

Naniesienie nr OD1/RD6/57/2024/UL

Granica naniesienia:

Kable SN

Kable nn


Kable oświetleniowe

Istniejące kable energetyczne będące w naszej eksploatacji naniesiono orientacyjnie. Ustala się pięciometrową strefę ochronną z każdej strony kabla, w której prace ziemne należy prowadzić ręcznie. Opracowaną dokumentację należy przedstawić do aktualizacji i sprawdzenia zaprojektowanych urządzeń.

Świecie, dnia 25.07.2024

ENE 20 Sp. z o.o.
Rejon Dystrybucji Świecie

Robert Kitta

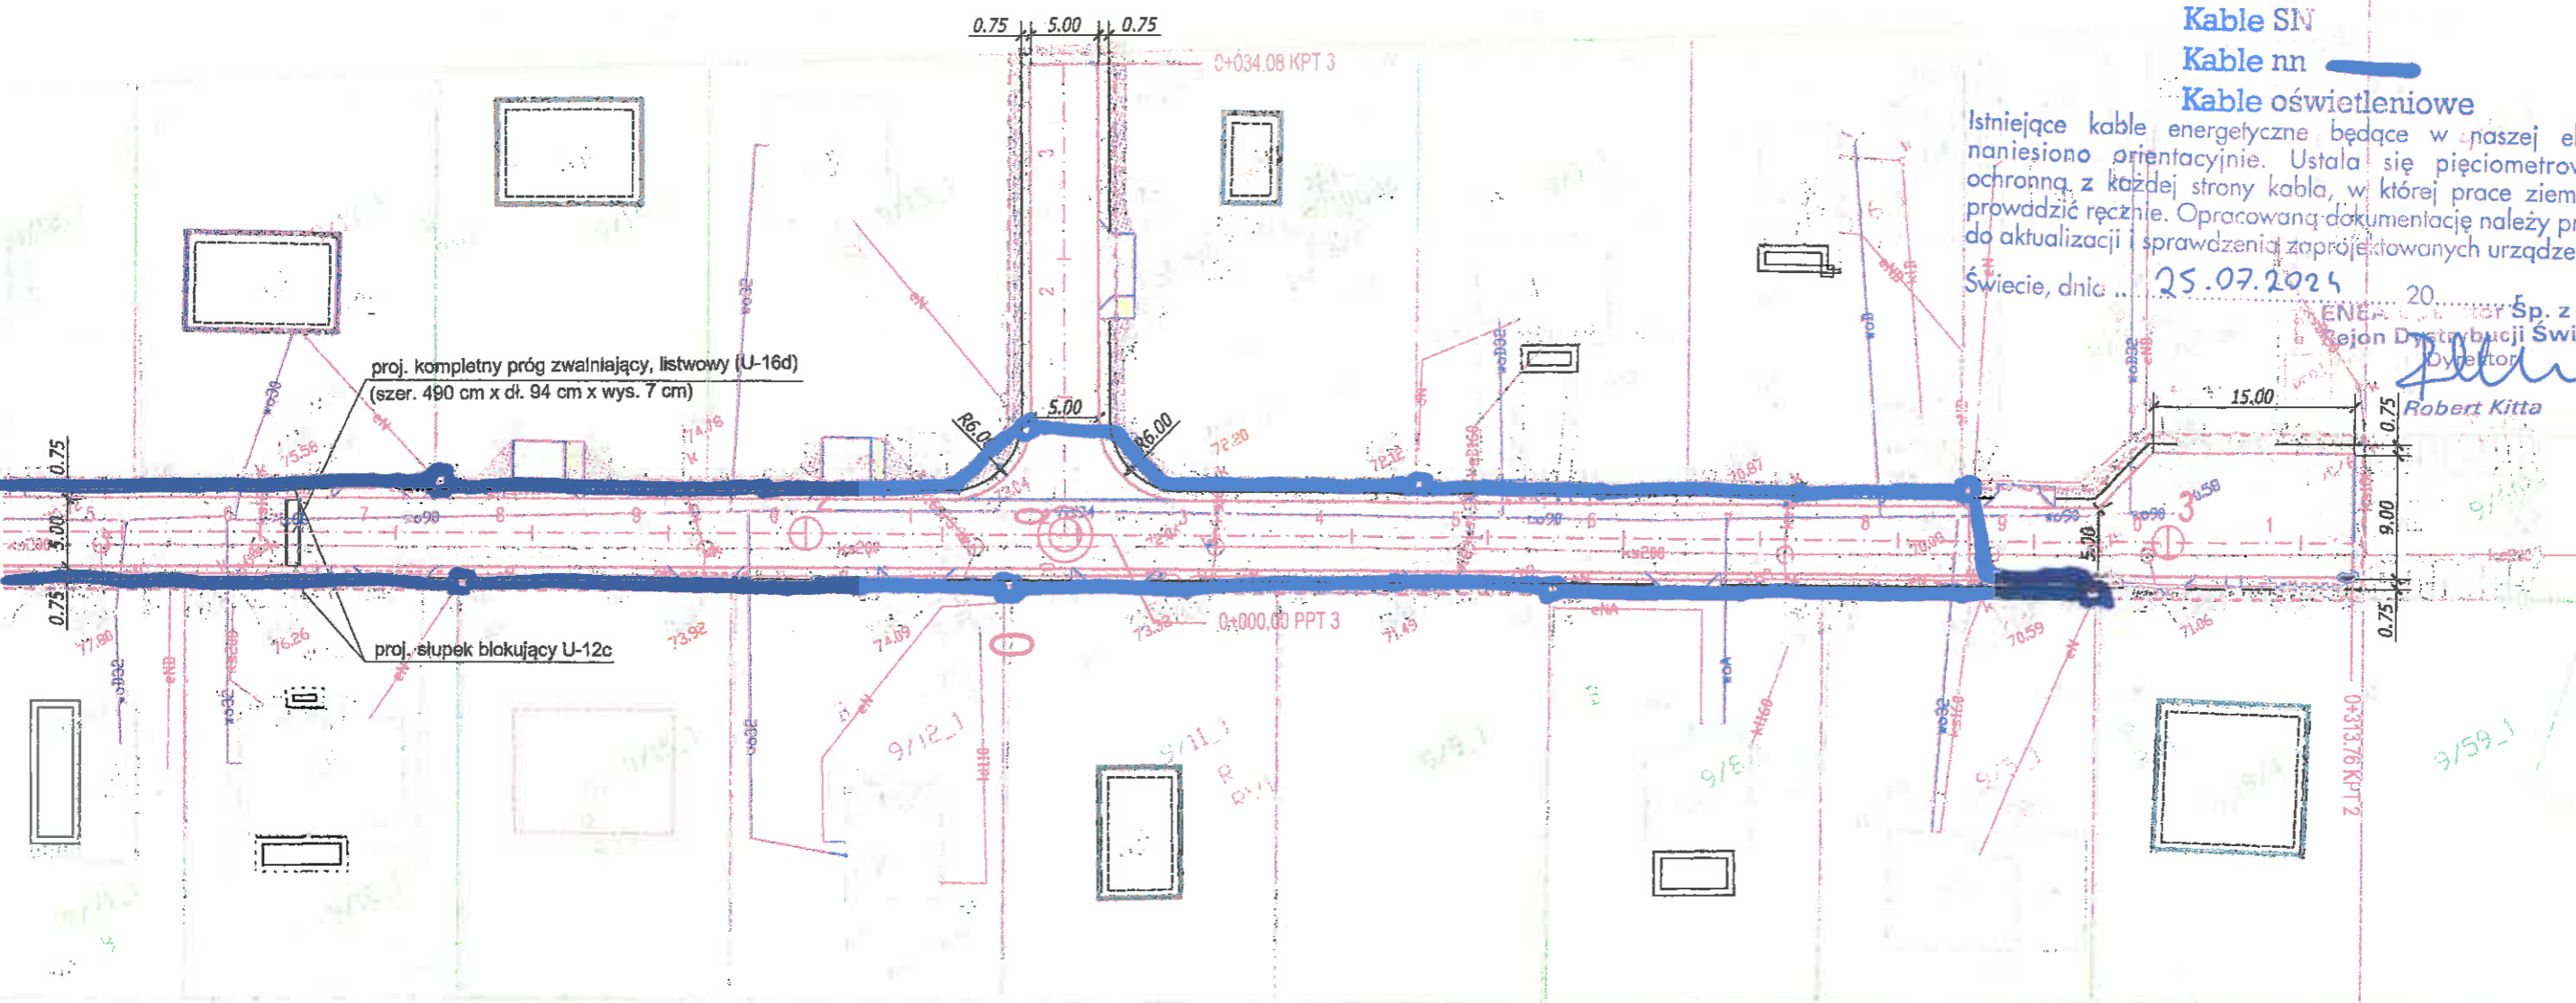

proj. kompletny próg zwalniający, listwowy (U-16d)
(szer. 490 cm x dł. 94 cm x wys. 7 cm)

proj. słupek blokujący U-12c

PROJEKT UZGODNIONO w ENEA Operator Sp. z o.o.
pod względem zgodności z wydanymi warunkami przyłączenia/technicznymi*

znak: _____
z dnia 15.12.2024 (z późniejszymi zmianami), do układu pomiarowo-licznikowego włącznie*

bez uwag/z uwagami podanymi poniżej*

Uzgodnienie treści ważność z upływem terminu ważności warunków przyłączenia technicznego i braku zawarcia umowy

Uzg. nr: OD1/RD6/203/2024
Wojciech Szewcowski
Kierownik Wydziału Inżynierskiego

* - niepotrzebne skreślić

Jednostka projektowa: M STUDIO Maciej Wojnowski ul. Gen. Władysława Sikorskiego 1/17c 86-100 Świecie	Zamawiający: Gmina Świecie ul. Wojska Polskiego 124 86-100 Świecie
---	--

Stadium: **Projekt Budowlany**

Temat: **Budowa pieszo-jezdni na osiedlu domków letniskowych w Sulnówku**

Branża: **DROGOWA**

Tytuł rysunku: **Plan sytuacyjny** SKALA 1:500

ZESPÓŁ PROJEKTOWY			
Funkcja	Imię i Nazwisko	Numer uprawnień	Podpis
PROJEKTANT branża drogowa	mgr inż. Maciej Wojnowski	KUP/0118/PWOD/11 w specjalności drogowej	<i>Wojnowski</i>

data 11.2021	nr rys. 2.3	element PB PAB	Tom -
------------------------	-----------------------	--------------------------	-----------------

Naniesienie nr OD/1/RD6/57/2024/VL

Granica naniesienia:

Kable SN 


Kable nn 



Kable oświetleniowe

Istniejące kable energetyczne będące w naszej eksploatacji naniesiono orientacyjnie. Ustala się pięciometrową strefę ochronną z każdej strony kabla, w której prace ziemne należy prowadzić ręcznie. Opracowaną dokumentację należy przedstawić do aktualizacji i sprawdzenia zaprojektowanych urządzeń.




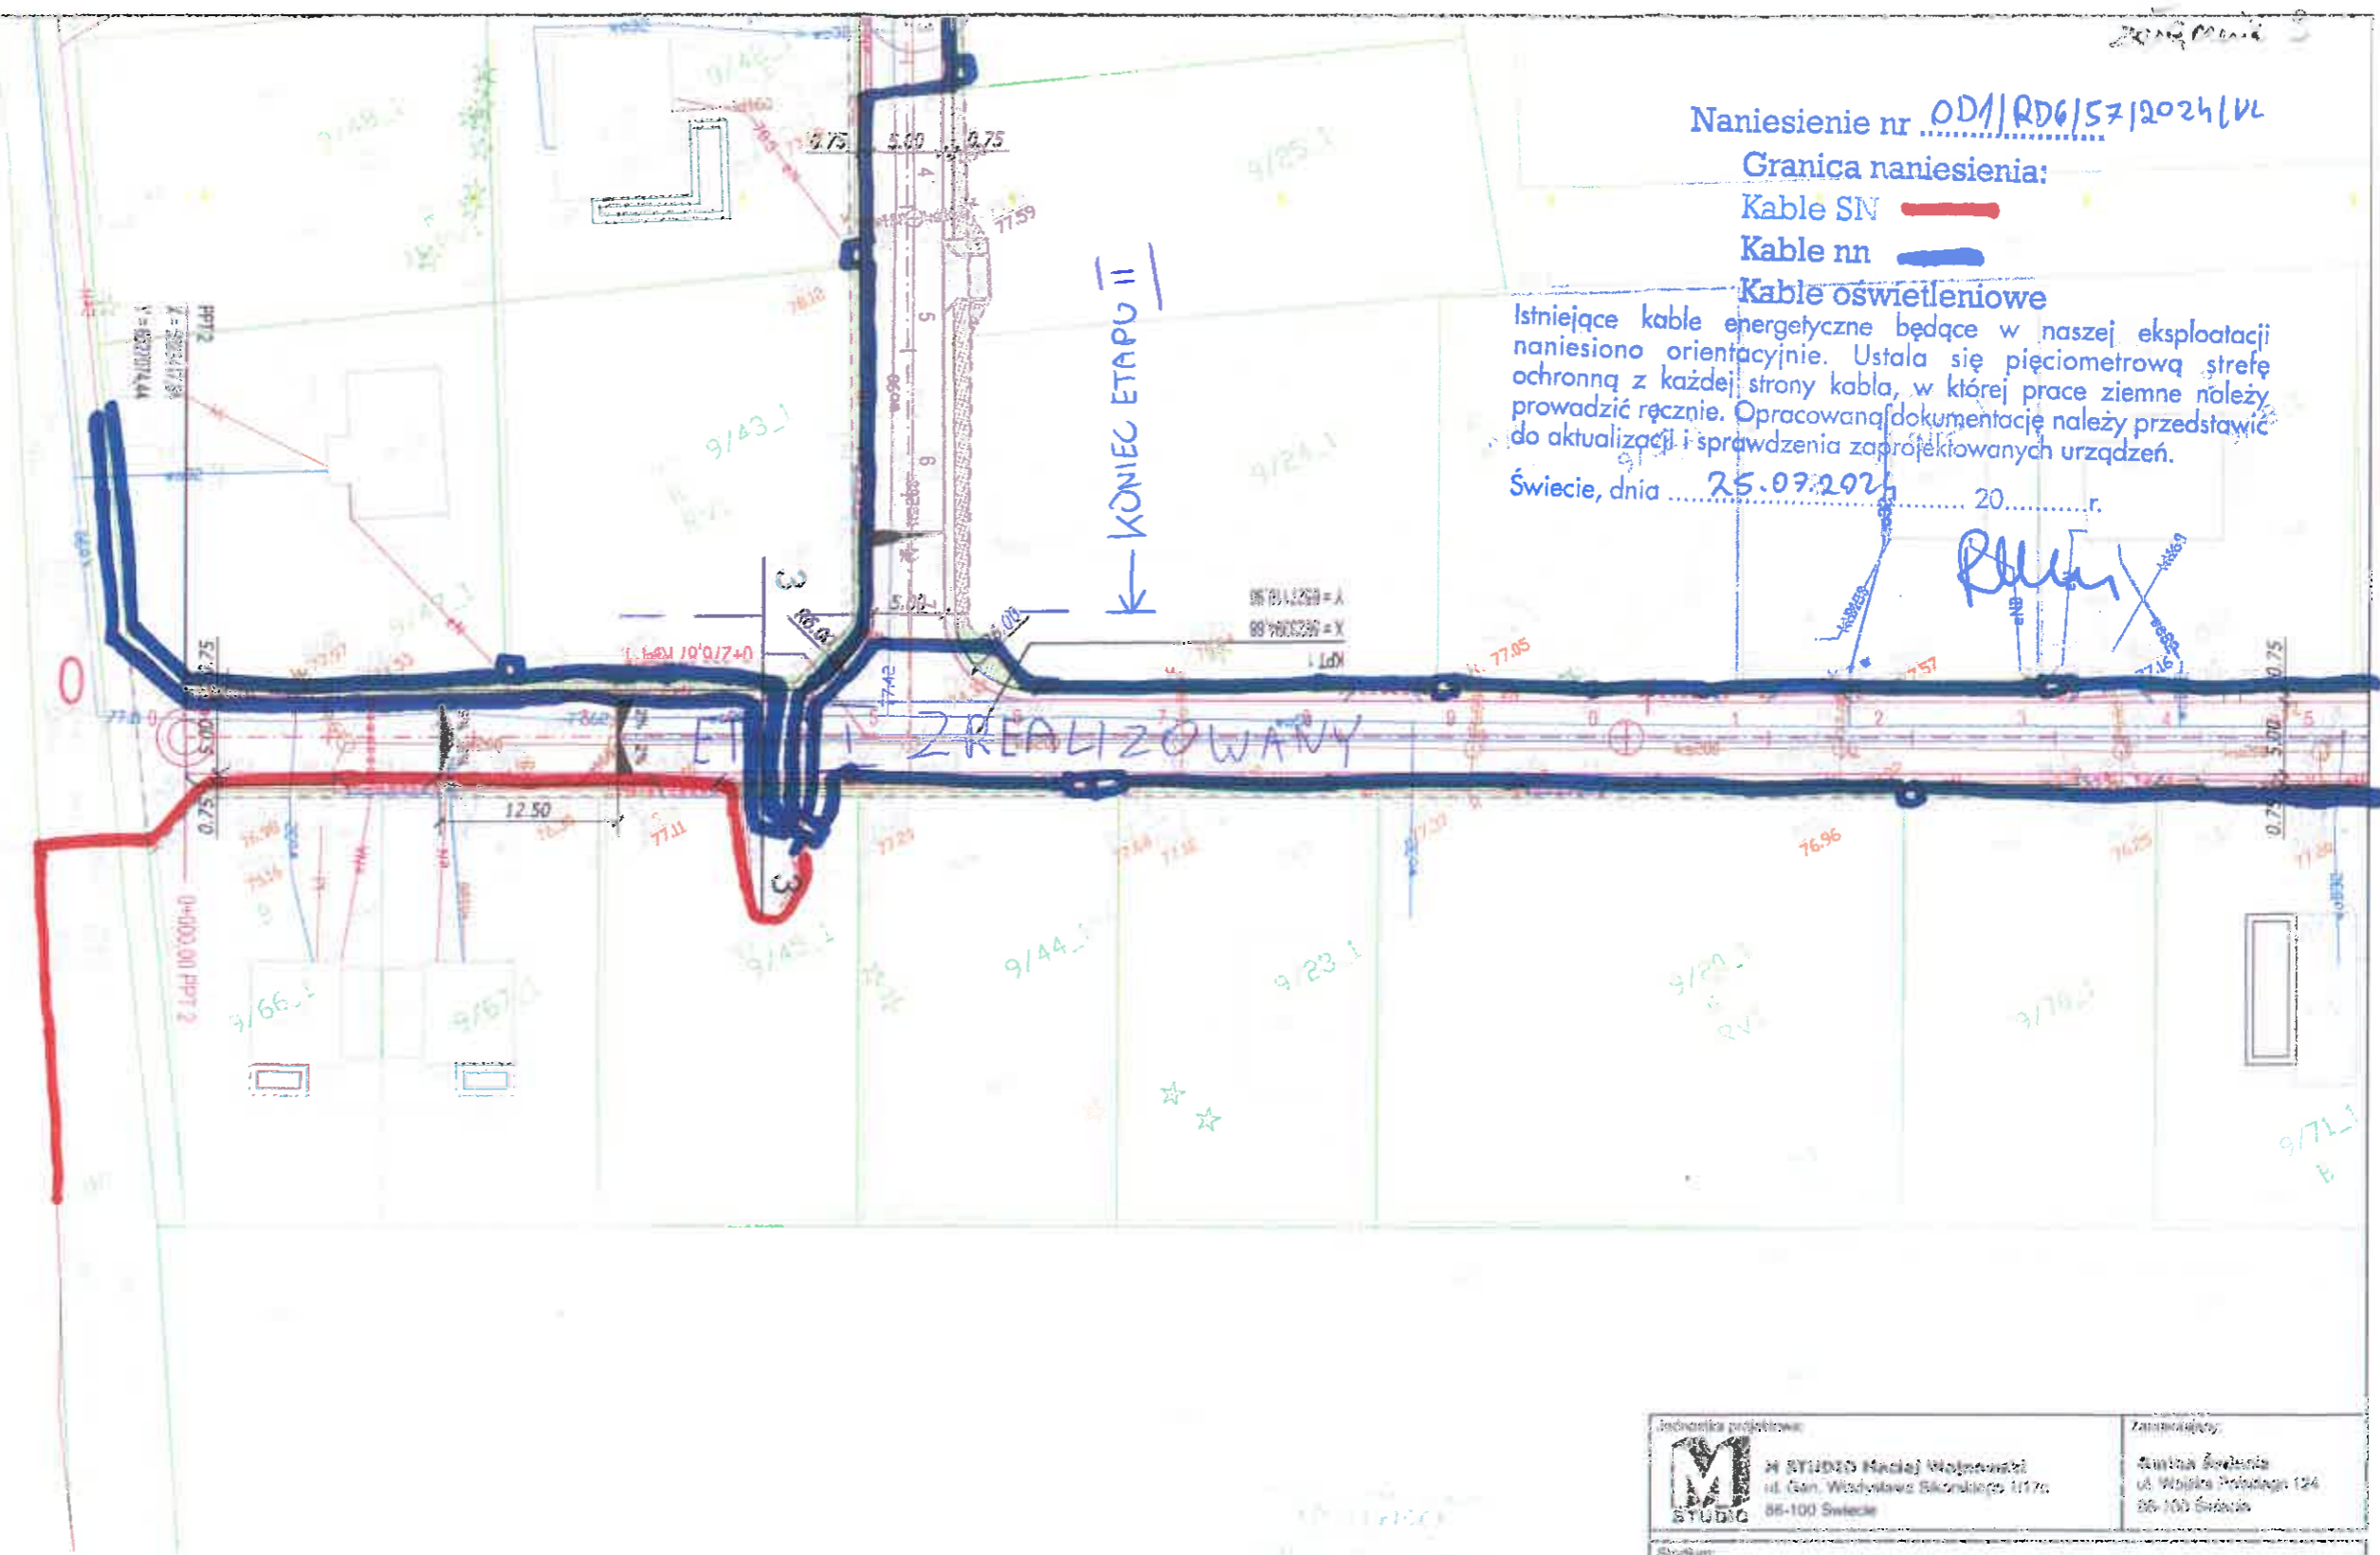

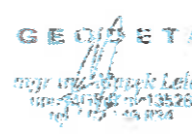GEODETA
mgr inż.  Łętasz
ul. 

Stan: Projekt Budowlany			
Branża: DROGOWA			
Tytuł rysunku: Plan sytuacyjny SKALA 1:500			
ZESPÓŁ PROJEKTOWY			
Funkcja	Imię i Nazwisko	Numer uprawnień	Podpis
PROJEKTANT branża drogowa	mgr inż. Maciej Wojnowski	KUP/0118/PWOD/11 w specjalności drogowej	
PRZEWIDZAJĄCY branża drogowa	mgr inż. Arkadiusz Łętasz	KUP/0027/PWOD/11 w specjalności drogowej	
Data 12.2021	nr rys. 2.2	składowi (PS) PT	Tom -

Naniesienie nr 0D1/P06/S7/2024/UL

Granica naniesienia:


Kable SN

Kable nn

Kable oświetleniowe

Istniejące kable energetyczne będące w naszej eksploatacji naniesiono orientacyjnie. Ustala się pięciometrową strefę ochronną z każdej strony kabla, w której prace ziemne należy prowadzić ręcznie. Opracowaną dokumentację należy przedstawić do aktualizacji i sprawdzenia zaprojektowanych urządzeń.

Świecie, dnia 25.07.2024 20.....r.

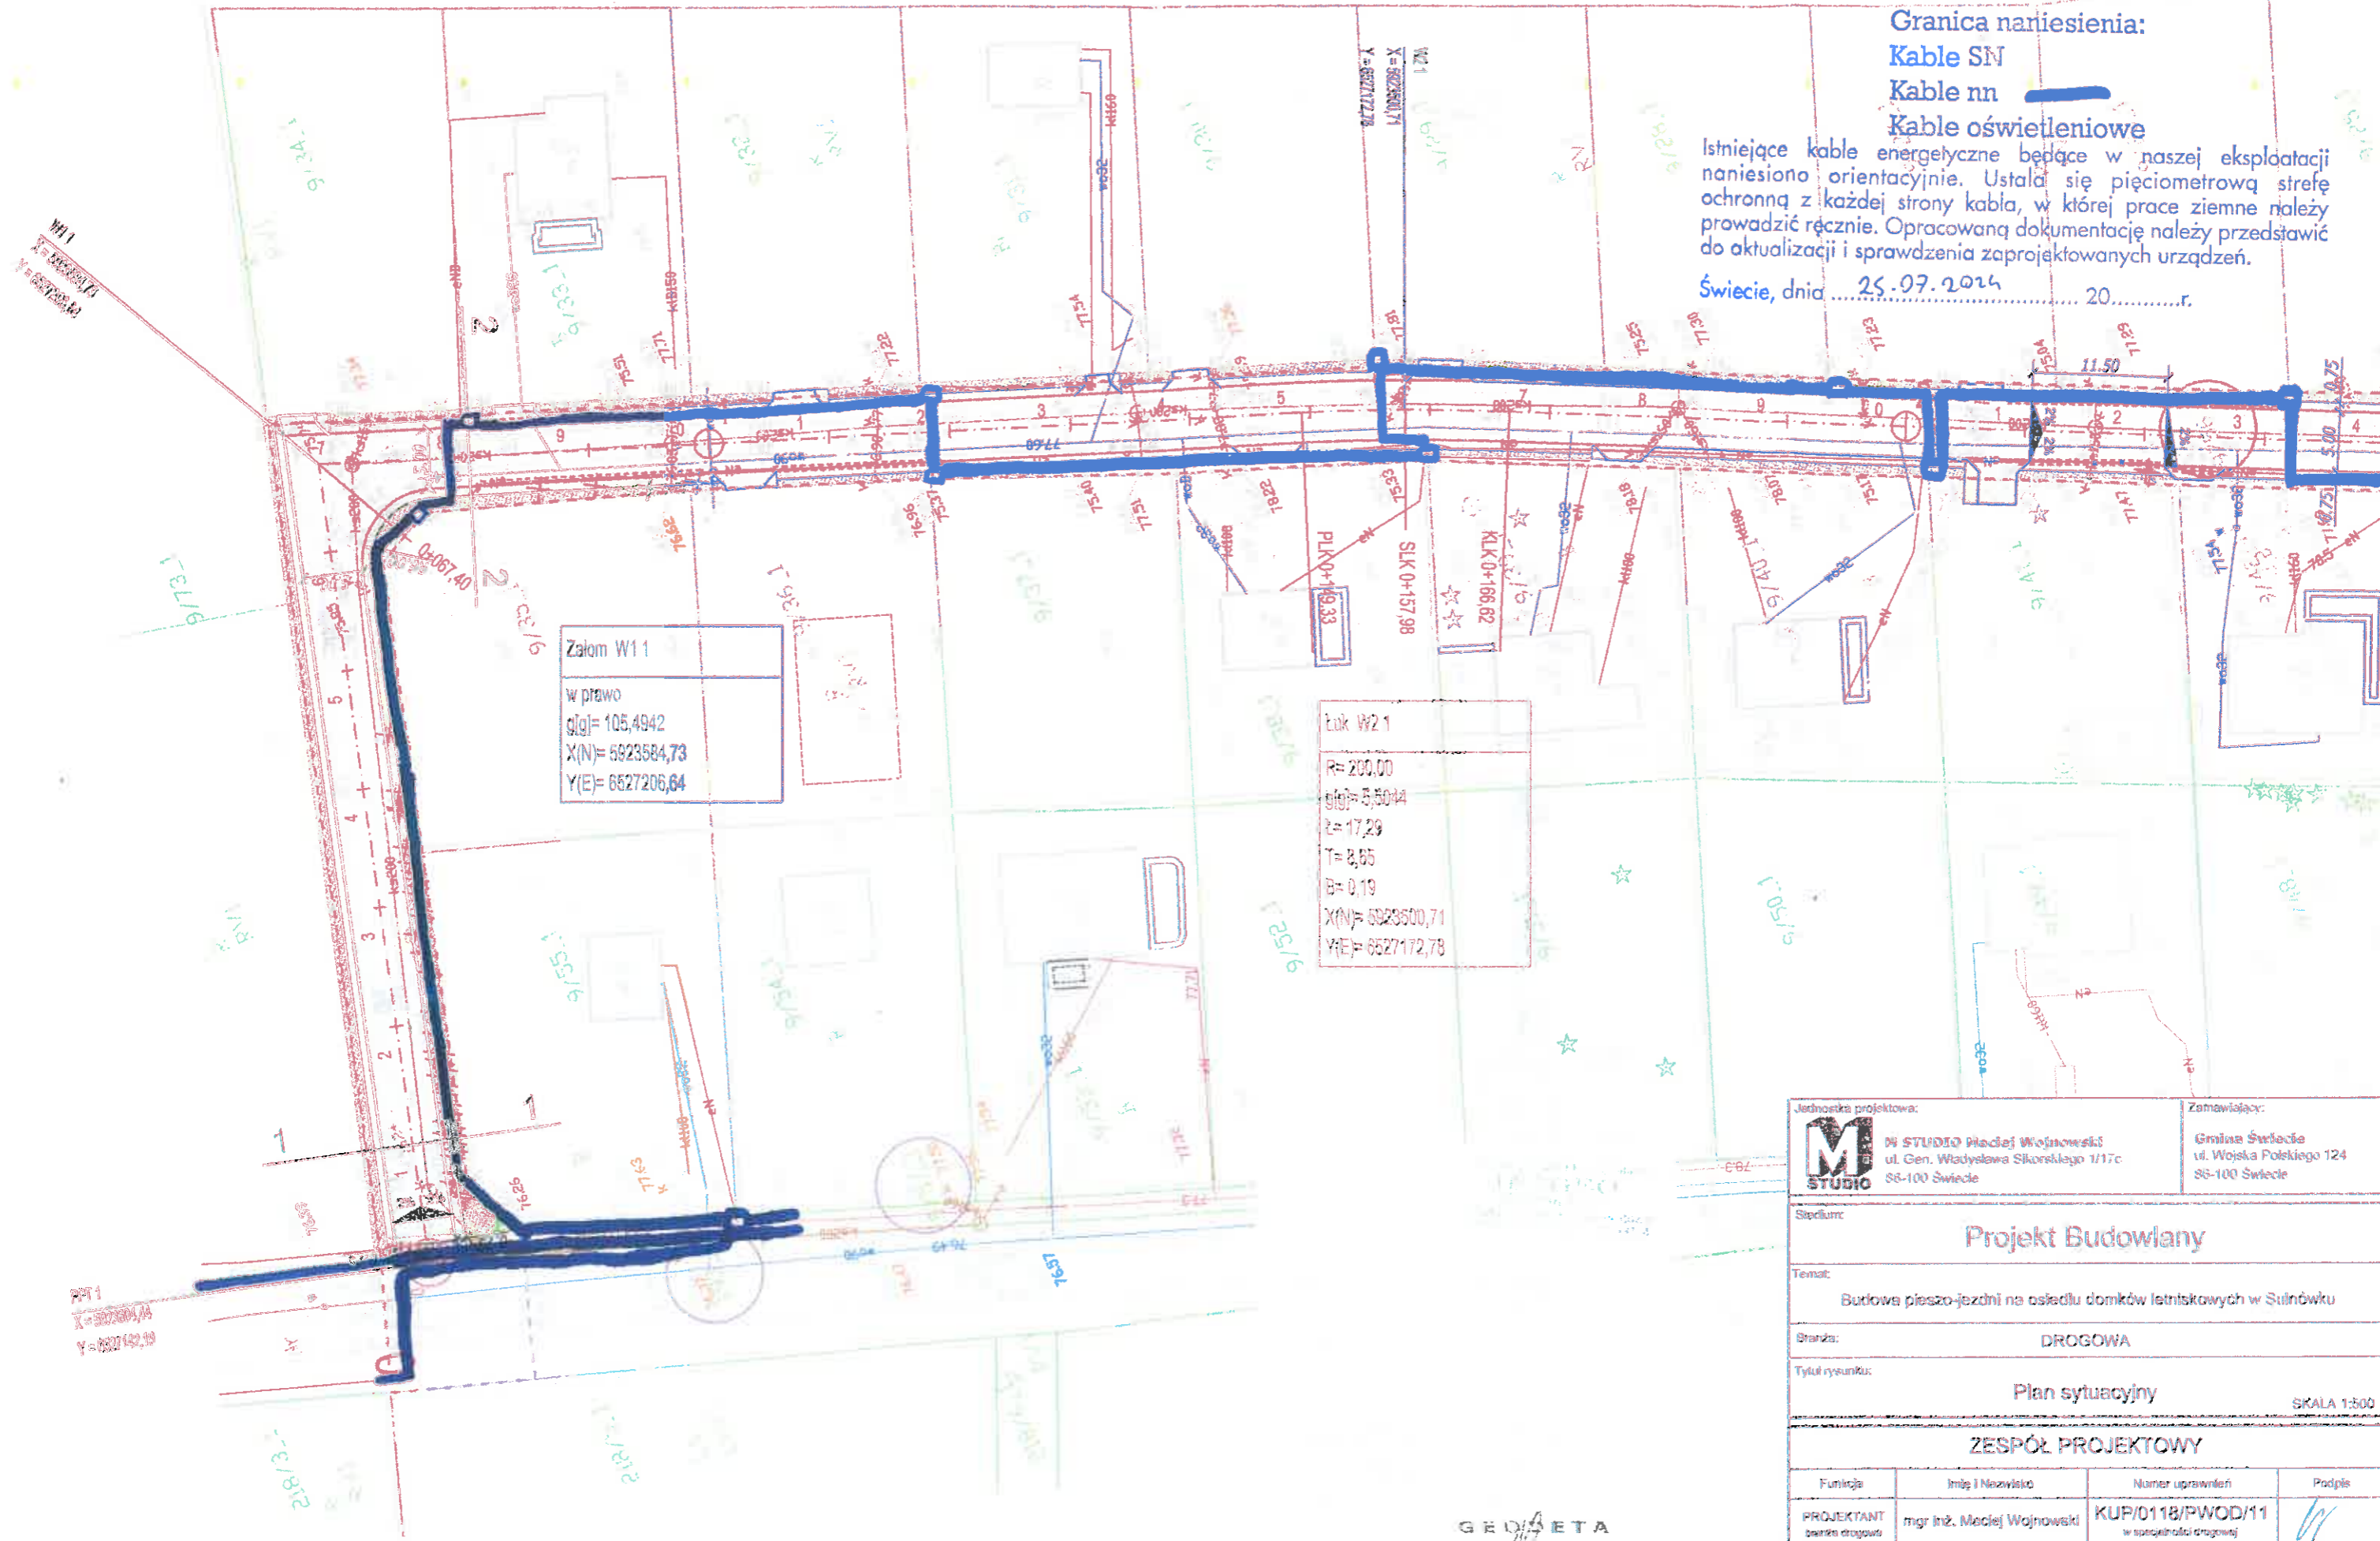

GEOMETA
mgr inż. Sławek Lelas
ul. ... 17525

Jednostka projektowa: M STUDIO Maciej Wojnowski ul. Gen. Władysława Sikorskiego 1/17c SS-100 Świecie		Zamawiający: Gmina Świecie ul. Wojska Polskiego 124 SS-100 Świecie	
Stadium: Projekt Budowlany			
Temat: Budowa pieszo-jezdni na osiedlu domków letniskowych w Sulnówku			
Branża: DROGOWA			
Tytuł rysunku: Plan sytuacyjny SKALA 1:500			
ZESPÓŁ PROJEKTOWY			
Funkcja	Imię i Nazwisko	Numer uprawnień	Podpis
PROJEKTANT branża drogowy	mgr inż. Maciej Wojnowski	KUP/0118/PWOD/11 w specjalności drogowy	<i>[Signature]</i>
SPRAWDZAJĄCY branża drogowy	mgr inż. Arkadiusz Mazany	KUP/0027/POOD/11 w specjalności drogowy	<i>[Signature]</i>
Data 12.2021	nr rys. 2.1	element PB PT	Tom -