


Poświadczam, że zgodność niniejszej kopii z treścią materiału państwowego zasobu geodezyjnego i kartograficznego	
Organ prowadzący państwowy zasób geodezyjny i kartograficzny	STAROSTA POWIATU OLEŚNICKIEGO
Nazwa materiału zasobu	Mapa zasadnicza
Identyfikator ewidencyjny materiału zasobu	P.0214.2016.
Data wykonania kopii	2020.10.05
Inne:wskazanie podpis osoby reprezentującej organ	

MAPA ZASADNICZA

SKALA 1:1000

Układ odniesienia: PL-ETRF89, układ wsp. płaskich: PL-2000 strefa 6 (18°), układ wys.: PL-KRDN86-NH
Sekcje mapy: 6.149.16.20.3; 6.149.16.20.4; 6.149.16.20.2; 6.149.16.20.1
obr. Bierutów 0001, ark. 20: dz. 15/1

Województwo: dolnośląskie
Powiat: oleśnicki
Jednostka ewidencyjna: 021402_4, Bierutów - miasto
Obręb: 0001, Bierutów
Arkusz: 20

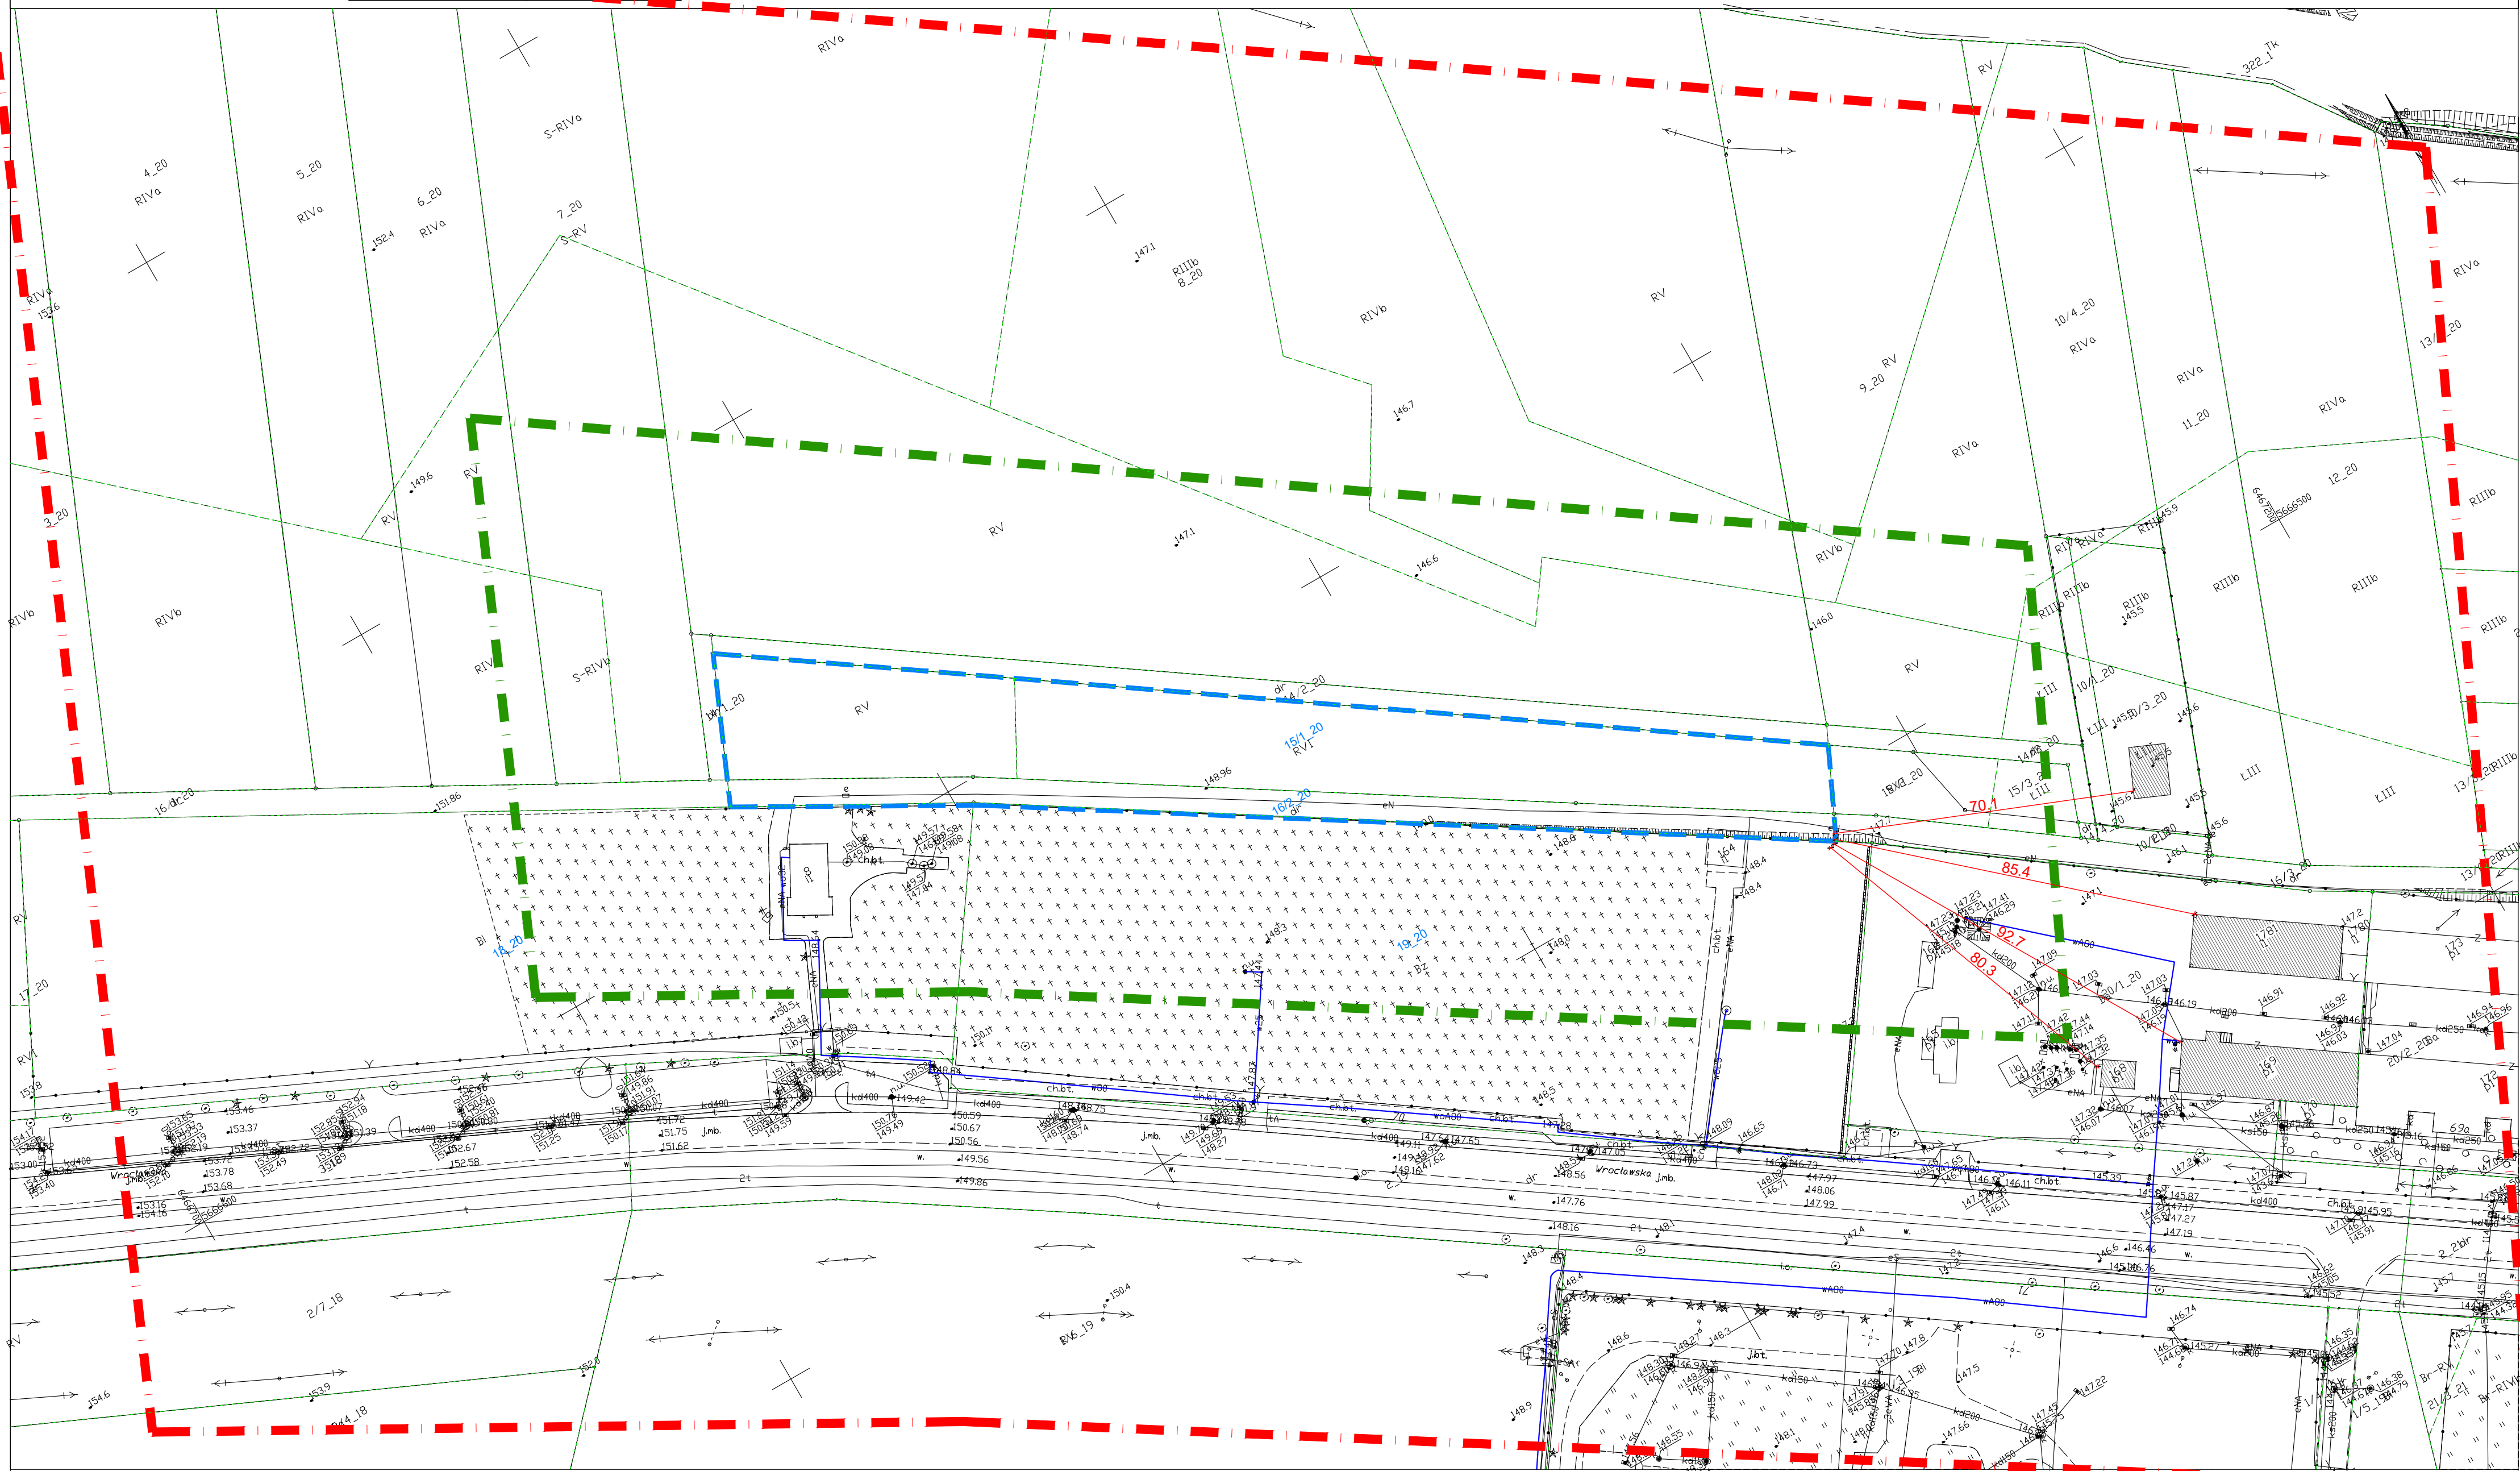

Dłesnica dn. 05.10.2020

LEGENDA

- ZAKRES OPRACOWANIA -DZ. NR 15/1, 16/2, CZĘŚCI DZIAŁEK NR 18, 19.
- STREFA SANITARNA 50 M
- STREFA SANITARNA 150 M
- NAJBLIŻSZE ZABUDOWANIA MIESZKALNE ORAZ PRODUKCYJNO-USŁUGOWE W KTÓRYCH PRZEBYWAJĄ LUDZIE

WSZYSTKIE OBIEKTY MIESZKALNE ORAZ Z PRZEZNACZENIEM NA POBYT LUDZI W OBSZARZE STREFY SANITARNEJ 150-50M PODŁĄCZONE SĄ DO WODOCIĄGU. W WW. STREFIE NIE WYSTĘPUJĄ OBIEKTY PRODUKUJĄCE LUB PRZECHOWUJĄCE ŻYWNÓŚĆ, ZAKŁADY ŻYWIENIA ZBIOROWEGO A TAKŻE STUDNIE I ŹRÓDŁA WODY PITNEJ.

JEDNOSTKA PROJEKTOWA
P.A.W.O.
PAWO PRACOWNIA ARCHITEKTURY
ul. Wrocławska 26, 48-370 Paczków
NIP: 7532131634, REGON: 161522297

GŁÓWNY PROJEKTANT
MGR INŻ. ARCH. PAWEŁ WOLNY
UPRAWNIENIA BUDOWLANE W SPECJALNOŚCI
ARCHITEKTURZYN I/O PROJEKTOWANIA
BEZ OGRANICZEN NR 14CPPOK02011

PODPISZCIEŁ
.....

SPRAWDZAJĄCY
MGR INŻ. ARCH. MACIEJ REMPAŁSKI
UPRAWNIENIA BUDOWLANE W SPECJALNOŚCI
ARCHITEKTURZYN I/O PROJEKTOWANIA
BEZ OGRANICZEN NR 02CPPOK02012

PODPISZCIEŁ
.....

INWESTOR
MIASTO I GMINA BIERUTÓW
ul. Moniuszki 12, 56-420 Bierutów

INWESTYCJA
ROZBUDOWA CMENTARZA KOMUNALNEGO
Dz. nr 15/1, 16/2, część dz. nr 18,19, AM-20, Obręb:Bierutów

BRANŻA
ARCHITEKTURA

STADIUM
PROJEKT BUDOWLANY

TYTUŁ RYSUNKU
STREFY SANITARNE

NR RYSUNKU	REWIZJA	SKALA	DATA
PZT-1	00	1:1000	25.09.2020