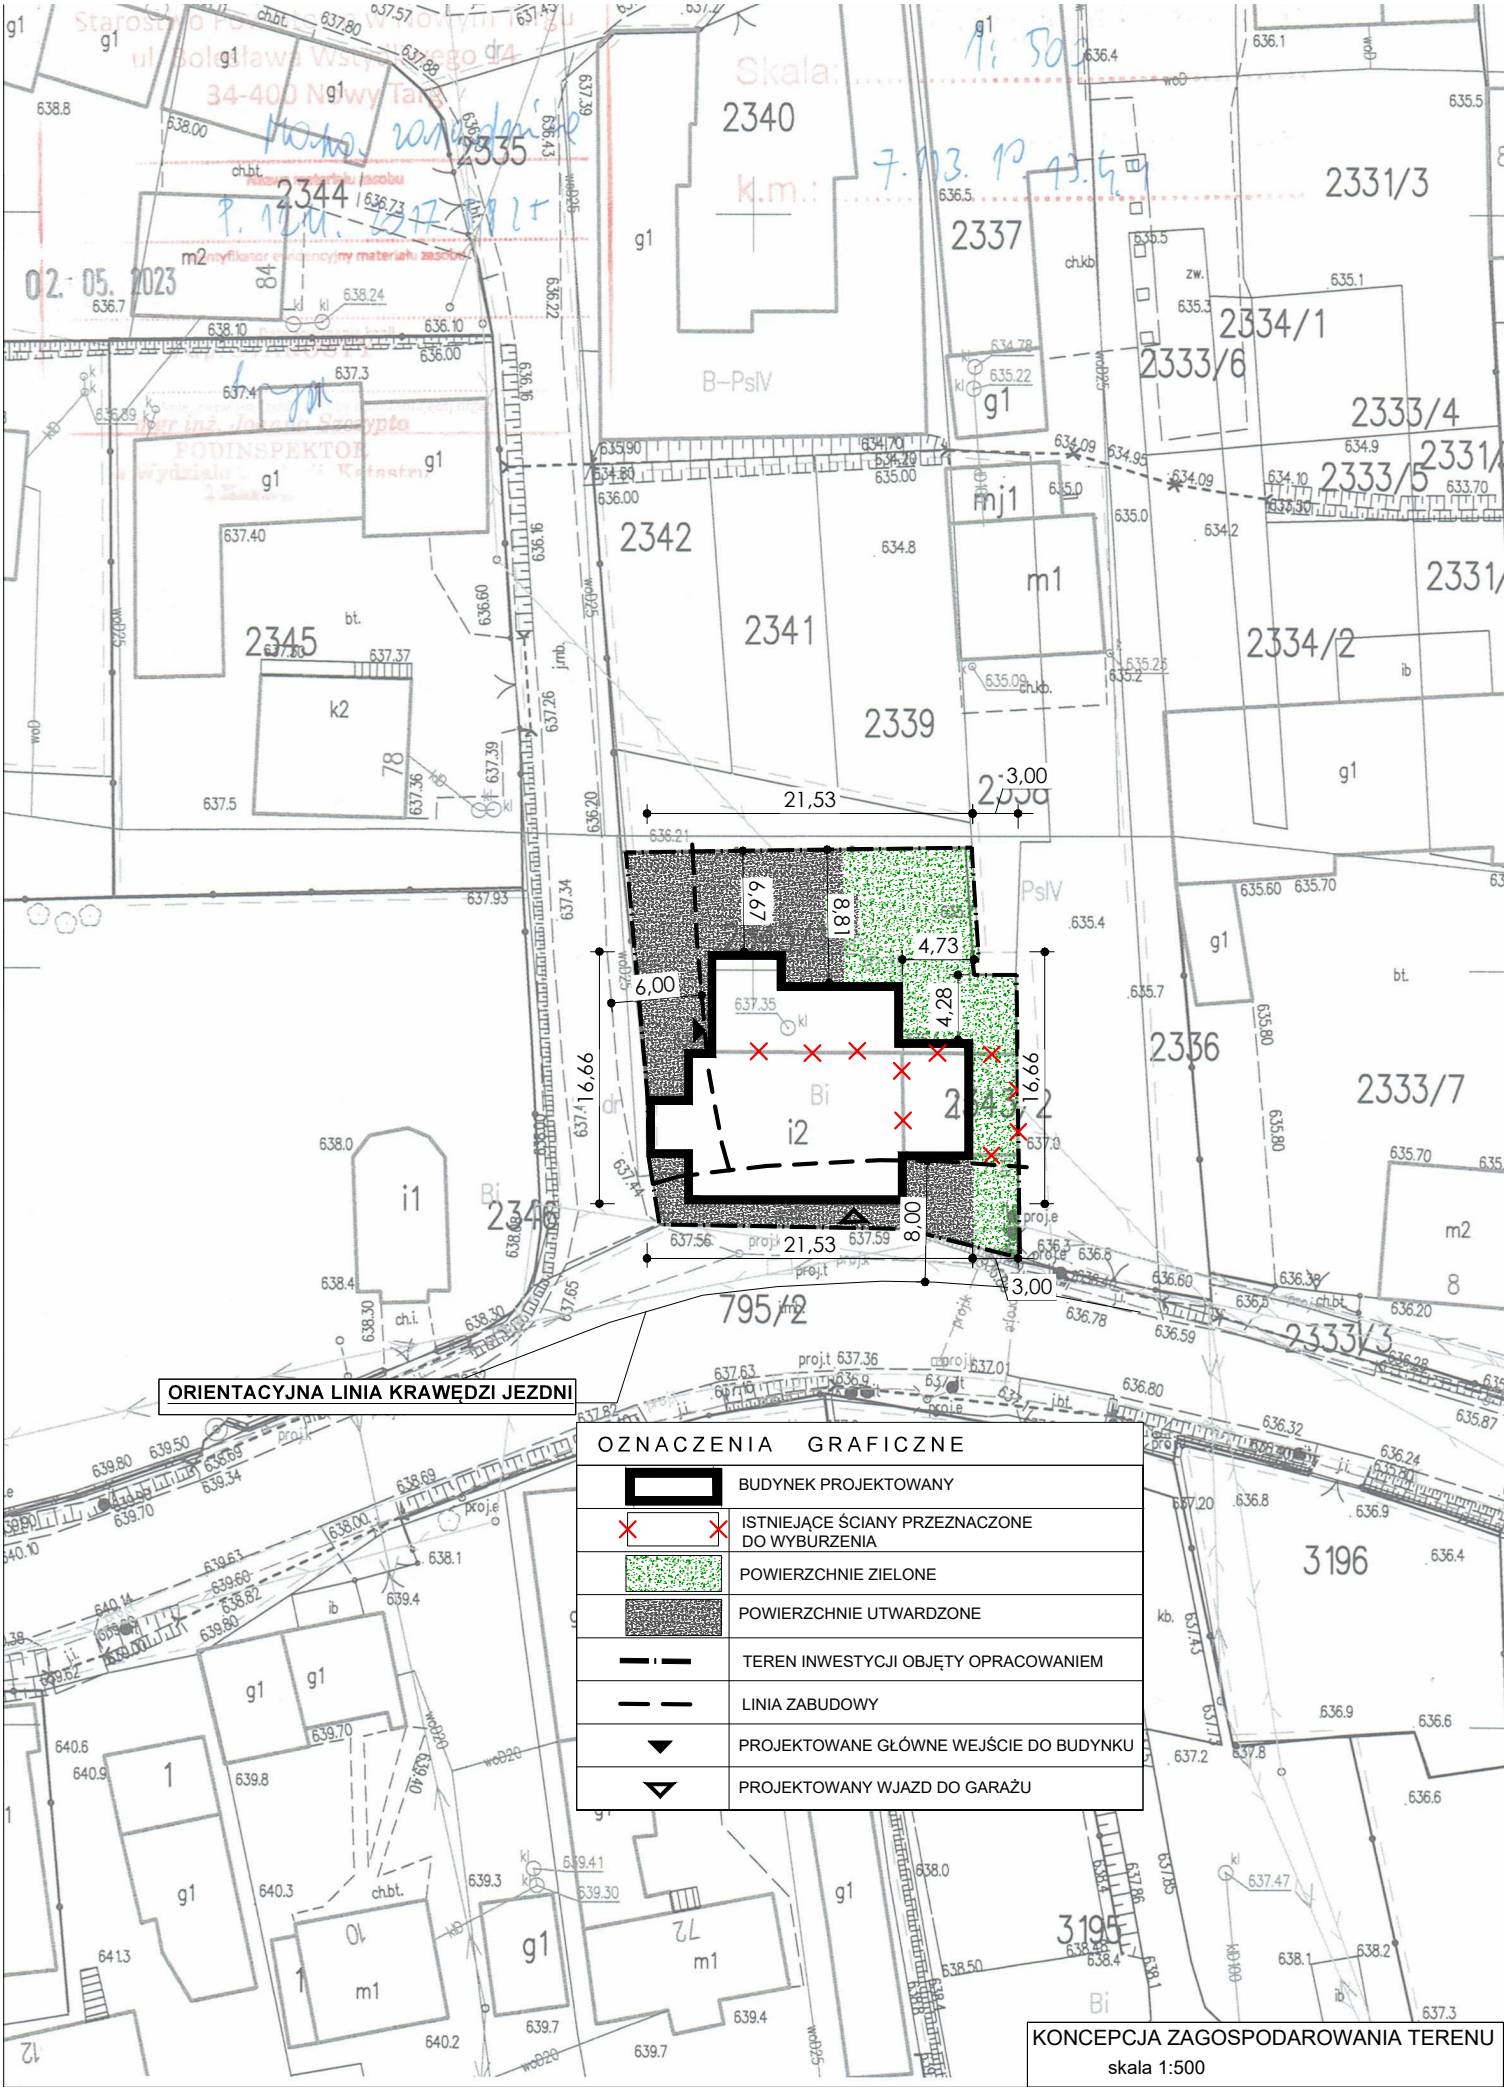

KONCEPCJA ZAGOSPODAROWANIA TERENU

skala 1:500