


GEODEZYJNA INWENTARYZACJA POWYKONAWCZA OBIEKTÓW BUDOWLANYCH			
Identyfikator zgłoszenia pracy geodezyjnej			GE05.6640.1537.2020
Nr sekcji			
Skala mapy	500	Data opracowania mapy	2023-06-06
Miejscowość	Turek A	Nr działki	
Jednostka ewidencyjna		Identyfikator	302701.1.0001
		Nazwa	Turek
Obręb ewidencyjny		Identyfikator	0001
		Nazwa	Turek A
Nazwa układu współrzędnych		prostokątnych płaskich	2000/18
		wysokości	PL-EVRF2007-NH

Jestem świadom odpowiedzialności karnej za złożenie fałszywych oświadczeń. Oświadczam, że operat techniczny zawierający rezultaty prac geodezyjnych w wyniku których powstał niniejszy dokument uzyskał pozytywny wynik weryfikacji. Identyfikator zgłoszenia prac geodezyjnych		GE05.6640.1537.2020
Organ służby geodezyjnej, który otrzymał zgłoszenie		Starosta Turecki
Wykonawca prac geodezyjnych		P.U. PLOT-CEO USŁUGI GEODEZYJNE 62-700 Turek, Turzycowa 16a tel. 603 138 240 NIP 668-101-36-03 REGON 310212512
Nr oraz data sporządzenia dokumentu zawierającego wynik pozytywnej weryfikacji imię i nazwisko oraz nr uprawnień zawodowych kierownika prac		Protokół weryfikacji nr 1 z dn. 06.06.2023 mgr Zbigniew Janicki geodeta uprawniony Świadectwo nr 20549

1	2
	3

Szkie arkuszy sąsiednich

3/3

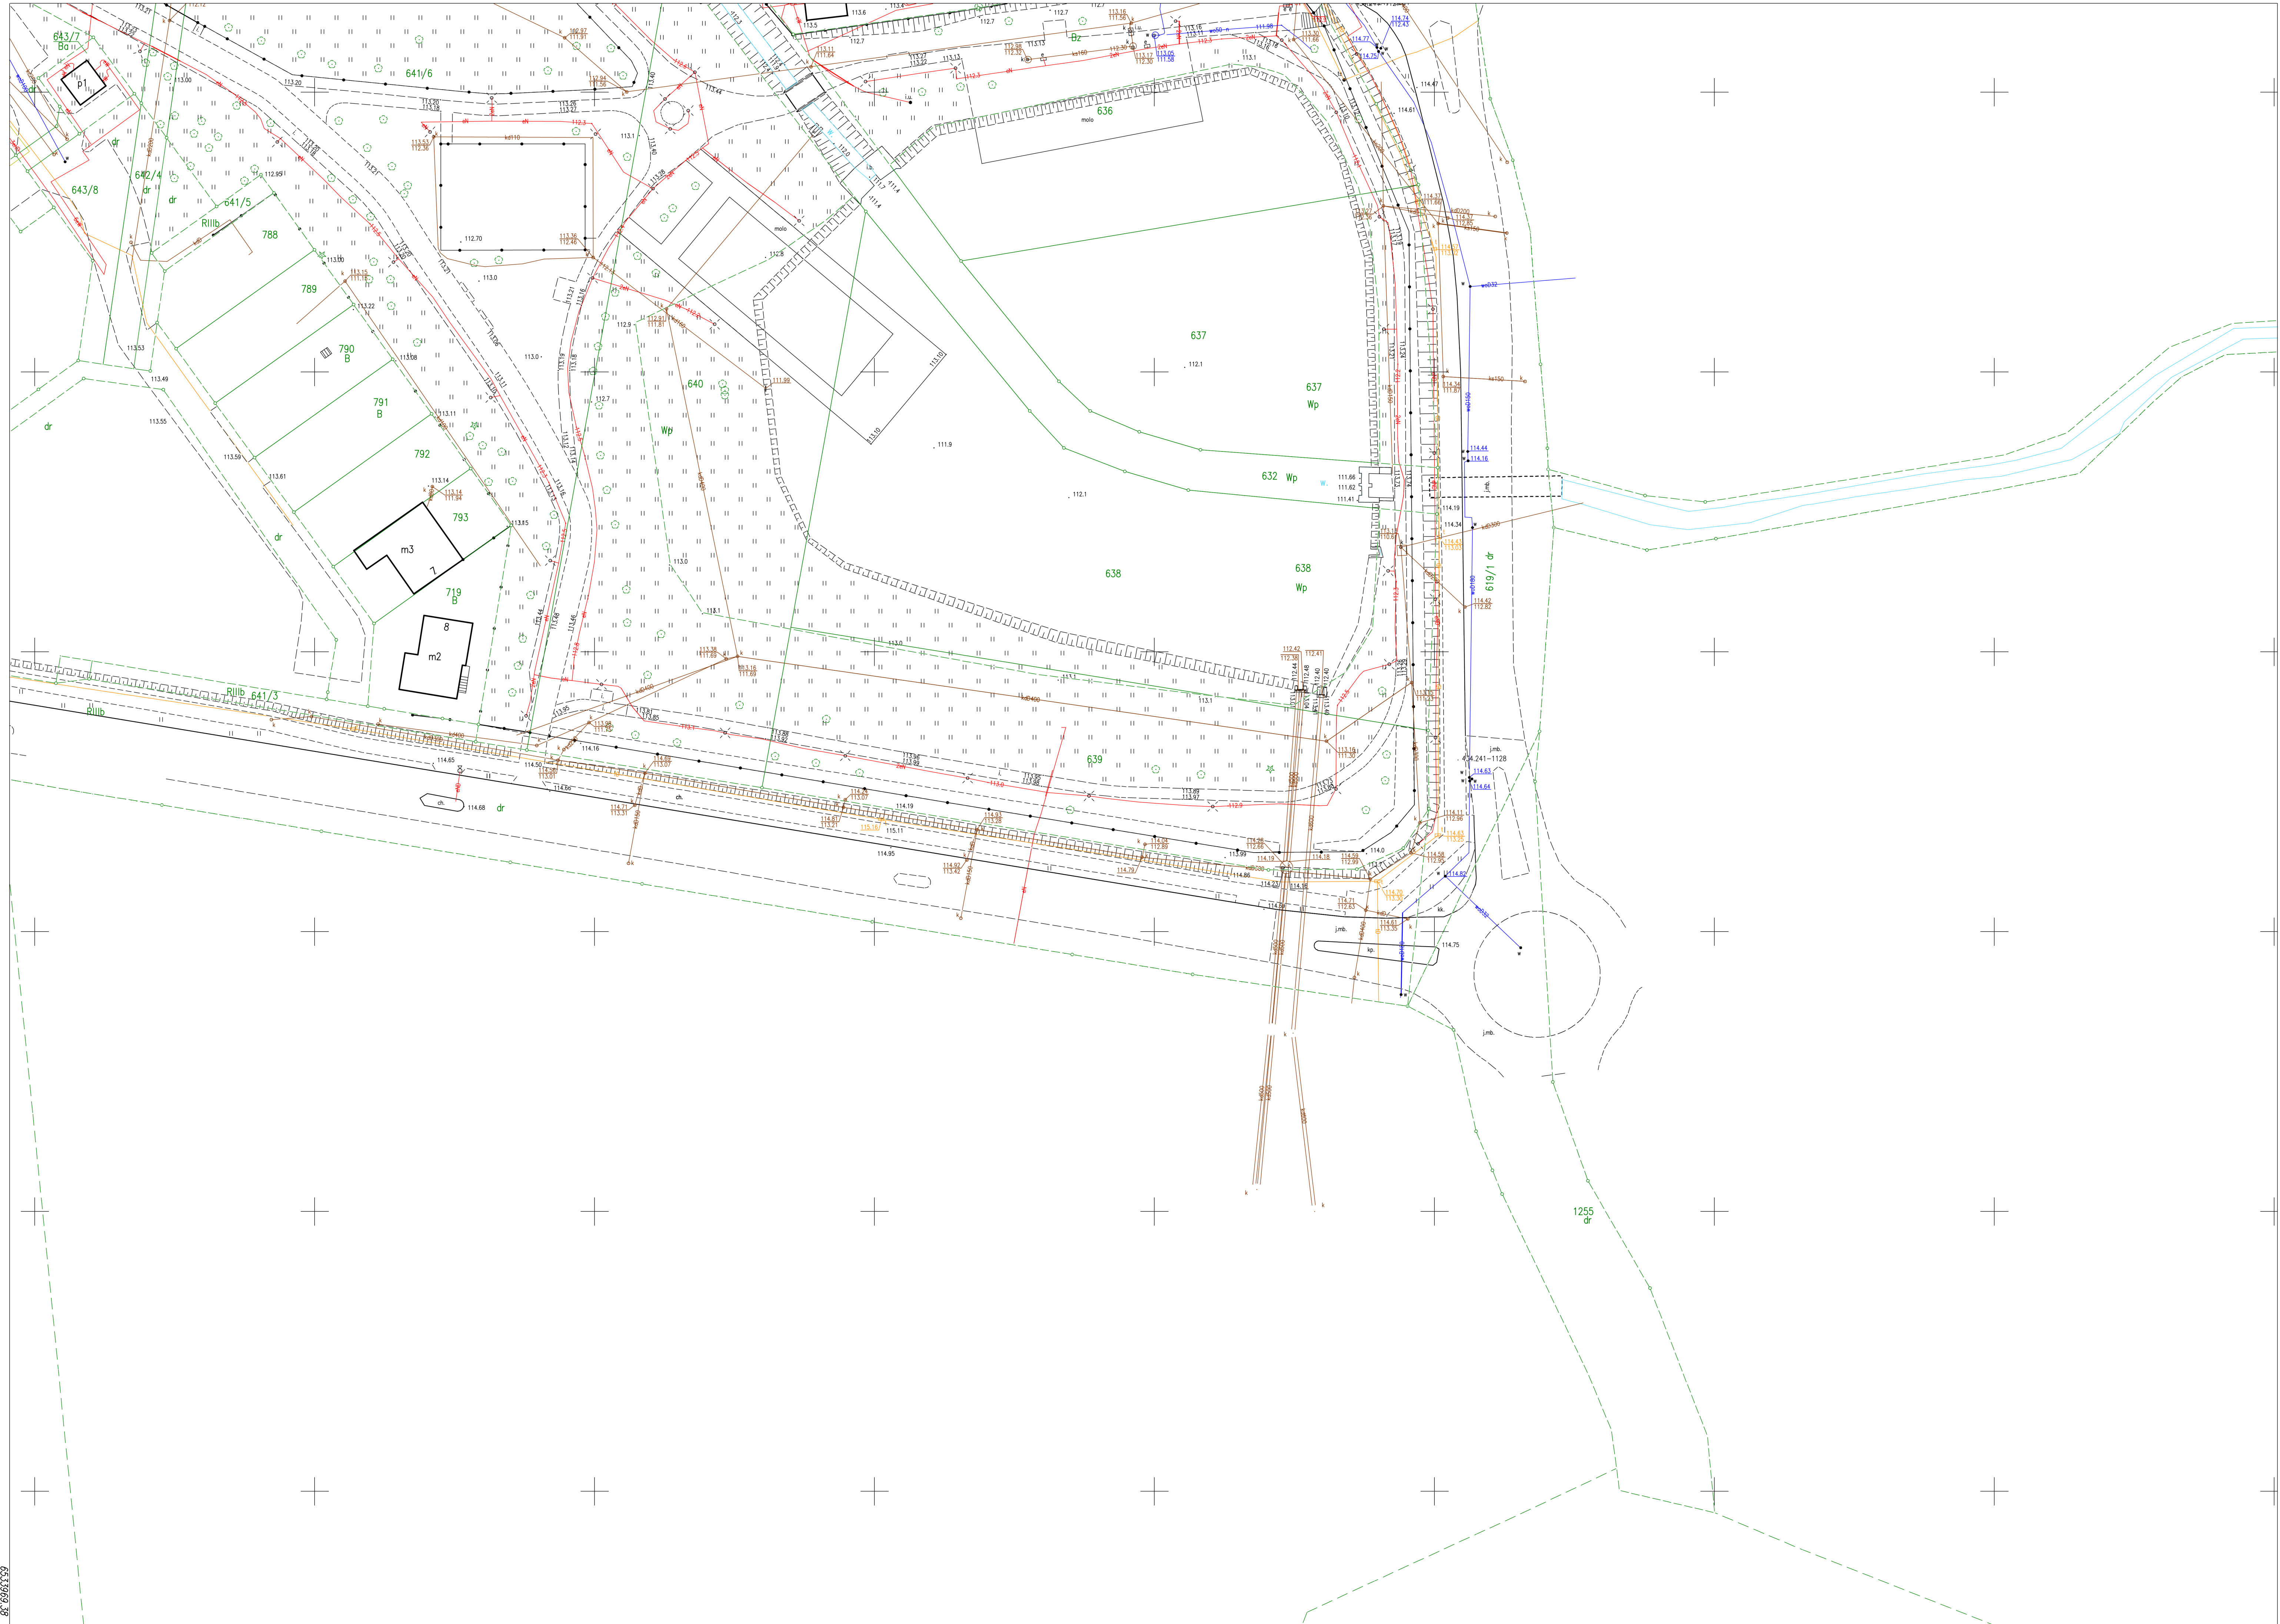

653999.38
5763975.84