RZUT PRZYZIEMIA

SKALA 1:100

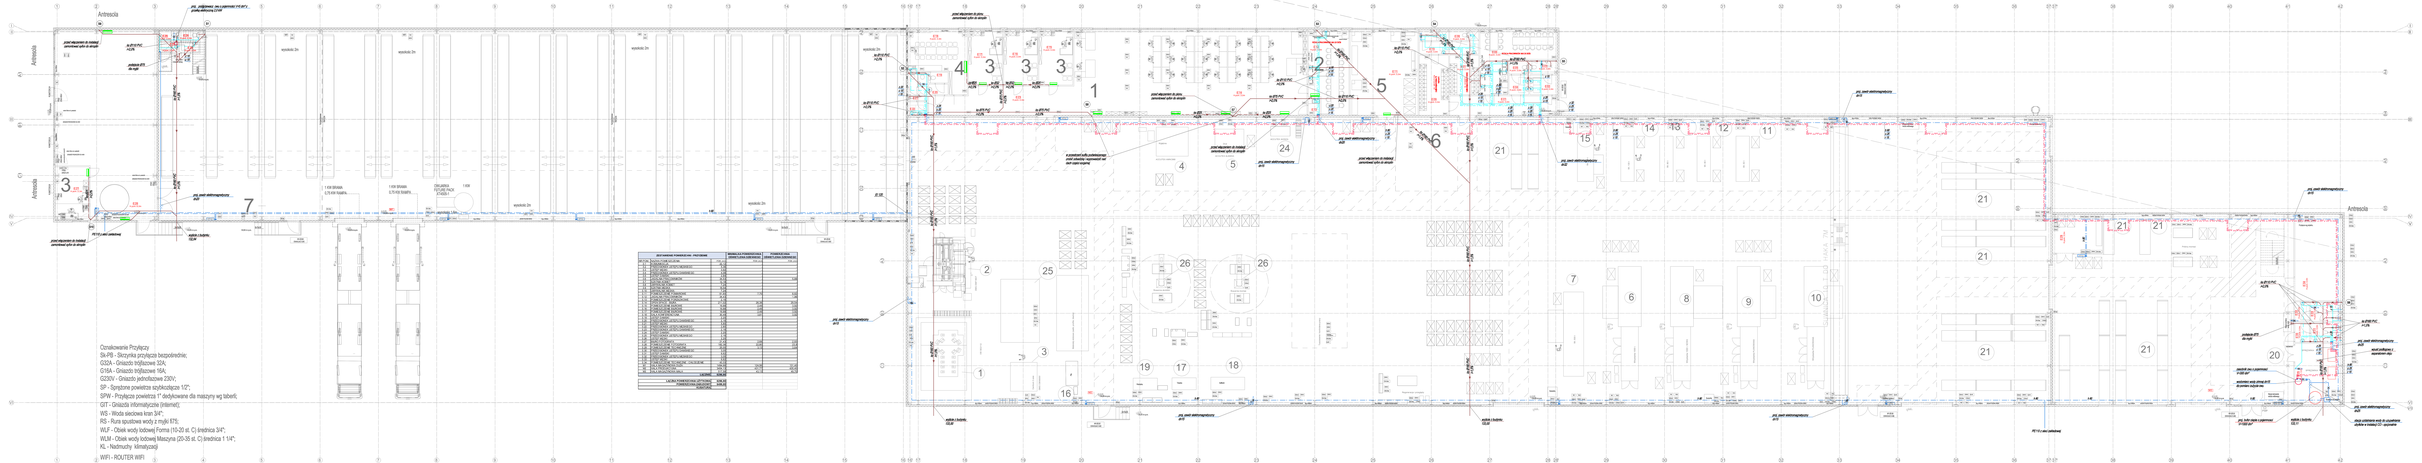

LEGENDA POMIESZCZEŃ WG. PRZEZNACZENIA	POWIERZCHNIA POMIESZCZENIA [m²]	POWIERZCHNIA UŻYTKOWA [m²]
