

ZAMAWIAJĄCY	Powiat Zawierciański – Starostwo Powiatowe w Zawierciu 42-400 Zawiercie, ul. Sienkiewicza 34 NIP 6492296830		
WYKONAWCA	USŁUGI PROJEKTOWE, inż. Marcin Różycki 03-289 Warszawa ul. Zdziarska 83Y/2 NIP 5361592562, REGON 521880390		
INWESTYCJA	„Budowa lub przebudowa dróg dojazdowych do gruntów rolnych i leśnych oraz dojazdów do zabudowań poszczególnych uczestników scalania” realizowanego w ramach operacji pn.: „Scalanie gruntów rolnych we wsi Rudniki, gmina Włodowice, Powiat Zawierciański” Zadanie 3: Budowa Drogi nr 4b – odc.1 i odc.2		
STADIUM	PROGRAM FUNKCJONALNO UŻYTKOWY		
ADRES	województwo śląskie , powiat zawierciański, gmina Włodowice Działki nr – 2871, 2983, 2984 - obręb Rudniki;		
NAZWY I KODY WSPÓLNEGO SŁOWNIKA ZAMÓWIEŃ (CPV)	45000000-7 - Roboty budowlane 45100000-8 - Przygotowanie terenu pod budowę; 45111200-0 - Roboty w zakresie przygotowania terenu pod budowę i roboty ziemne; 45200000-9 - Roboty budowlane w zakresie wznoszenia kompletnych obiektów budowlanych lub ich części oraz roboty w zakresie inżynierii lądowej i wodnej; 45233000-9 - Roboty w zakresie konstruowania, fundamentowania, oraz wykonania nawierzchni autostrad, dróg 45233140-2 - Roboty drogowe; 45233200-1 - Roboty w zakresie różnych nawierzchni; 45233220-7 - Roboty w zakresie nawierzchni dróg; 45233223-8 - Wymiana nawierzchni drogowej; 71300000-1 - Usługi inżynieryjne; 71320000-7 - Usługi inżynieryjne w zakresie projektowania; 71322000-1 - Usługi inżynierii projektowej w zakresie inż. lądowej i wodne		
PROJEKTANT	Inż. Marcin Różycki MAZ/0392/POOD/06		Podpis:
BRANŻA	Drogowa	DATA:	marzec 2024

SPIS TRESCI :

I. ROZDZIAŁ I. CZĘŚĆ OPISOWA	4
1. OPIS OGÓLNY PRZEDMIOTU ZAMÓWIENIA	5
1.1 Plan orientacyjny	5
1.2 Opis przedmiotu zamówienia	6
1.2.1 Stan istniejący	7
1.2.2 Projektowany zakres dokumentacji i robót budowlanych	7
1.3 Wymagania Zamawiającego w stosunku do przedmiotu zamówienia i planowanej inwestycji	7
1.4 Opis stanu istniejącego odcinka objętego zadaniem	8
2. CHARAKTERYSTYCZNE PARAMETRY OKREŚLAJĄCE WIELKOŚĆ OBIEKTU I SKALĘ ROBÓT.	9
3. WYMAGANIA DOTYCZĄCE ROZWIĄZAŃ KONSTRUKCYJNYCH	9
3.1 Konstrukcja nawierzchni	9
3.2 Odwodnienie powierzchniowe	10
3.3 Chodniki	10
3.4 Elementy dróg	10
3.5 Pobocza utwardzone kruszywem	10
3.6 Rowy przydrożne	10
3.7 Ścieki trójkątne, ścieki skarpowe, ścieki korytkowe i inne	10
3.8 Bariery ochronne, ogrodzenia	10
3.9 Skrzyżowania	10
3.10 Zjazdy	11
3.11 Przepusty drogowe	11
3.12 Przepusty pod zjazdami	11
3.13 Oświetlenie	11
3.14 Oznakowanie poziome i pionowe	11
4. INNE OBIEKTY ORAZ INFRASTRUKTURA TECHNICZNA W PASIE DROGOWYM ZWIĄZANA I NIEZWIĄZANA Z DROGĄ	11
4.1 Cieki wodne, rowy melioracyjne, odbiorniki wód opadowych i roztopowych	11
4.2 Sieci wodociągowe	11
4.3 Sieci gazowe	11
4.4 Kanalizacja sanitarna	12
4.5 Sieci elektroenergetyczne	12
4.6 Sieci teletechniczne	12
4.7 Oświetlenie drogi	12
4.8 Drogi, chodniki i inne elementy dróg	12
5. AKTUALNE UWARUNKOWANIA WYKONANIA PRZEDMIOTU ZAMÓWIENIA	12
6. DOKUMENTACJA TECHNICZNA BUDOWY DROGI	12
	2

7.	ROBOTY BUDOWLANE	15
8.	OGÓLNE WŁAŚCIWOŚCI FUNKCJONALNO-UŻYTKOWE	15
8.1	Cechy obiektu dotyczące rozwiązań budowlano-konstrukcyjnych	15
8.2	Warunki wykonania i odbioru robót budowlanych	15
9.	OPIS WYMAGAŃ ZAMAWIAJĄCEGO W STOSUNKU DO PRZEDMIOTU ZAMÓWIENIA OBEJMUJĄCY WARUNKI PROJEKTOWANIA I WYKONANIA POSZCZEGÓLNYCH OBIEKTÓW BUDOWLANYCH ODNIESIONE DO CHARAKTERYSTYCZNYCH ELEMENTÓW	16
10.	SZCZEGÓŁOWE WYMAGANE WŁAŚCIWOŚCI FUNKCJONALNO – UŻYTKOWE	17
10.1	Konstrukcja nawierzchni	17
11.	ROBOTY ZIEMNE	18
11.1	Materiały w wykopie	18
11.2	Materiały do wykonania nasypów	18
12.	WYMAGANE POMIARY, BADANIA, OBLICZENIA I EKSPERTYZY	18
12.1	Obiekty drogowe	18
13.	WARUNKI WYKONANIA I ODBIORU OPRACOWAŃ PROJEKTOWYCH	19
13.1	Ogólne wymagania dla opracowań projektowych	19
13.2	Stadium-projekt budowlany	19
13.3	Projekt wykonawczy	20
13.4	Harmonogram prac budowlanych	20
14.	WARUNKI WYKONANIA I ODBIORU ROBÓT BUDOWLANYCH	20
14.1	Dzierżawa i koszty związane z rekultywacją terenu	20
14.2	Roboty budowlane	21
14.2.1	Wymagania w zakresie wykonywania robót	21
14.2.2	Wymagania w zakresie kontroli robót	21
14.2.3	Odbiór robót	22
14.2.4	Rozliczenie zadania płatności i termin wykonania	22
II. CZĘŚĆ INFORMACYJNA PFU		23
1.	DYSPONOWANIE NIERUCHOMOŚCIĄ NA CELE BUDOWLANE	24
2.	KOPIA MAPY ZASADNICZEJ	24
3.	WYNIKI BADAŃ GRUNTOWO-WODNYCH	24
4.	PRZEPISY PRAWNE I NORMY ZWIĄZANE Z PROJEKTOWANIEM I WYKONANIEM ZAMIERZENIA BUDOWLANEGO	24
III. ROZDZIAŁ III – CZĘŚĆ RYSUNKOWA		26

I. ROZDZIAŁ I. CZEŚĆ OPISOWA

1. OPIS OGÓLNY PRZEDMIOTU ZAMÓWIENIA

Program Funkcjonalno-Użytkowy, zwany dalej PFU dla zadania:

Budowa drogi gminnej nr 4b – odc.1 i odc.2

Adres obiektu budowlanego:

województwo śląskie, powiat zawierciański, gmina Włodowice

Numery ewidencyjne działek, na których zlokalizowana jest inwestycja:

Działki nr: 2871, 2983, 2984 - obręb Rudniki;

1.1. Plan orientacyjny



1.2. Opis przedmiotu zamówienia

Przedmiotem zamówienia jest wykonanie:

- dokumentacji projektowej w oparciu o Program funkcjonalno-użytkowy,
- uzyskanie wszelkich niezbędnych uzgodnień, opinii, decyzji i zgód oraz uzyskanie zezwoleń na realizację robót budowlanych (pozwolenie na budowę) od organu administracji architektoniczno-budowlanej,
- wykonanie robót budowlanych na podstawie opracowanej dokumentacji projektowej;

Zakres zadania podzielony został na:

Etap I – opracowanie dokumentacji technicznej wraz z niezbędnymi decyzjami administracyjnymi zezwalającymi na prowadzenie robót budowlanych;

Etap II – wykonanie robót budowlanych w oparciu o przyjętą przez Zamawiającego dokumentację techniczną wraz ze zgłoszeniem zakończenia robót budowlanych do Powiatowego Inspektoratu Nadzoru Budowlanego.

Zakres zamówienia obejmuje w szczególności:

1. Opracowanie dokumentacji projektowej w ramach Programu Funkcjonalno-Użytkowego (PFU) wraz z uzyskaniem wymaganych przepisami prawa opinii, uzgodnień i decyzji administracyjnych, niezbędnych dla zrealizowania zadania inwestycyjnego oraz uzyskaniu w imieniu Zamawiającego pozwolenia na budowę.

Dokumentacja projektowa winna obejmować:

- Projekt Budowlany,
- Projekt Wykonawczy,
- Projekt Stałej Organizacji Ruchu,
- Projekt Czasowej Organizacji Ruchu,
- Przedmiar robót,
- Kosztorys inwestorski,
- Specyfikacje techniczne wykonania i odbioru robót,
- Uzyskanie wszelkich niezbędnych uzgodnień, opinii i zgód wymaganych przepisami.

2. Wykonanie robót budowlanych wraz z niezbędną infrastrukturą towarzyszącą w oparciu o dokumentację projektową wykonaną przez Projektanta wraz ze świadczeniami nie będącymi robotami budowlanymi. W ramach prowadzonej budowy o ile będzie konieczne Wykonawca zapewni również nadzór autorski nad opracowaną dokumentacją projektową.

Szczegółowy zakres robót jest przedstawiony w dalszej części PFU.

1.2.1. Stan istniejący

Przedmiotowa droga gminna przewidziana do budowy zlokalizowana jest na terenie Gminy Włodowice w powiecie zawierciańskim, województwie śląskim. Wyznaczony pas drogowy pod drogę przebiega po terenach rolniczych.

1.2.2. Projektowany zakres dokumentacji i robót budowlanych

W ramach zadania należy zaprojektować i wykonać w szczególności następujące elementy:

- Budowa drogi gminnej – jezdnia + pobocza,
- Odwodnienia – pobocze chłonne,
- Przebudowa istniejącej infrastruktury technicznej (jeśli zajdzie taka potrzeba),
- Wycinka drzew i krzewów,
- Organizacja ruchu,
- Uzgodnienia z zarządcami dróg publicznych oraz właścicielami nieruchomości w zakresie przywrócenia dróg oraz nieruchomości użytkowanych przez Wykonawcę w czasie budowy do stanu nie gorszego niż przed rozpoczęciem budowy oraz zrealizować ww. zobowiązania;

Podczas projektowania należy uwzględniać optymalizację rozwiązań technicznych i kosztów późniejszego utrzymania w przewidywanym okresie eksploatacji. Wykonawca jest zobowiązany do przedstawienia i uzyskania zatwierdzenia przez Zamawiającego rozwiązań technicznych minimalizujących koszty eksploatacji. W przypadku zastosowania rozwiązań innowacyjnych, przed zatwierdzeniem Projektu Budowlanego, należy przedstawić instrukcję utrzymania i przewidywane koszty eksploatacji danego elementu.

1.3. Wymagania Zamawiającego w stosunku do przedmiotu zamówienia i planowanej inwestycji

W celu oszacowania i wyceny zakresu robót dla potrzeby sporządzenia oferty należy kierować się:

- wynikami szczegółowych wizji terenowych i inwentaryzacji własnych a w szczególności:
 - inwentaryzacji istniejącej zieleni w celu określenia zakresu niezbędnej wycinki drzew i krzewów,
 - inwentaryzacji istniejącej infrastruktury technicznej,
- wynikami badań i pomiarów własnych a w szczególności:
 - badań podłoża gruntowego w celu określania warunków gruntowo – wodnych,
- wynikami opracowań własnych,
- zapisami niniejszego PFU,
- ogólnodostępnymi materiałami, dokumentami min. Miejscowym Planem Zagospodarowania Przestrzennego, danymi z ośrodków geodezyjnych.

Wykonawca musi liczyć się z sytuacją, że rodzaje robót określone w PFU i przedmiocie zamówienia są orientacyjne i mogą ulec zmianie po opracowaniu dokumentacji projektowej.

Dane szacunkowe, które na etapie sporządzania projektów budowlanego i wykonawczego mogą ulec zmianie nie będą stanowić dodatkowych kosztów oraz nie będą skutkowały wydłużeniem terminu realizacji.

Zmiany ilości lub parametrów, zawarte w Opisie Ogólnym Przedmiotu Zamówienia, jakie mogą wystąpić w trakcie opracowywania przez Wykonawcę Projektu Budowlanego z uwzględnieniem postanowień zawartych w specyfikacji istotnych warunków zamówienia oraz umowy, nie będą powodowały zmiany wartości Umowy oraz przedłużenia terminu realizacji robót budowlanych.

Ilekoć w PFU podane zostają kilometraże wskazujące lokalizację lub zakres prac, należy je traktować orientacyjnie, a ewentualne rozbieżności podanych kilometraży, odnośnie lokalizacji lub zakresu prac, w stosunku do rzeczywistości, nie mogą być podstawą dochodzenia roszczeń ze strony Wykonawcy, w szczególności w zakresie zmiany wartości Umowy oraz przedłużenia terminu realizacji robót budowlanych.

Uznaje się, iż pojęcia, którymi posłużono się w PFU, takie jak „należy” bądź „powinny” są tożsame i mogą być używane zamiennie, a zwroty, w których zostały użyte, uznaje się za stanowiące zobowiązanie Wykonawcy. Wykonawca jest zobowiązany stosować źródła prawa podane w PFU w ich aktualnym brzmieniu.

Realizacja inwestycji generować może między innymi powstawanie odpadów stałych i ciekłych, hałas związany z pracą maszyn i urządzeń budowlanych oraz ruch samochodów obsługujących budowę. Uciążliwości związane z fazą realizacji będą miały charakter krótkoterminowy, ograniczony do czasu trwania budowy.

Na ograniczenie powyższych uciążliwości duży wpływ będzie miała właściwa organizacja robót oraz zastosowanie nowoczesnego sprzętu.

Na Wykonawcy spoczywa odpowiedzialność za ochronę punktów pomiarowych zlokalizowanych na terenie Placu Budowy. Uszkodzone lub zniszczone znaki geodezyjne Wykonawca odtworzy i utrwali na własny koszt.

Wykonawca jest zobowiązany do stosowania aktualnej numeracji dróg wszystkich kategorii. W przypadku nowych odcinków dróg należy posłużyć się pikietażem roboczym dowiązując go do istniejącego pikietażu drogowego w miejscach włączenia do istniejącego układu drogowego.

1.4. Opis stanu istniejącego odcinka objętego zadaniem

Przedmiotowa droga gminna przewidziana do budowy zlokalizowana jest na terenie obrębu ewidencyjnego Rudniki w gminie Włodowice w powiecie zawierciańskim, woj. śląskim . Droga gminna będzie stanowić dojazd do działek przy niej zlokalizować oraz połączenie z istniejącą siecią drogową.

Szerokość pasa drogowego projektowanej drogi wynosi ok 10,00 m. Projektowana droga zaczyna swój bieg na ul. Górniczej i dochodzi do końca pasa drogowego – działki 2984 (włączenie do Drogi nr 4a realizowanej w ramach odrębnego opracowania).

Pas drogowy przecina napowietrzna linia energetyczna. W śladzie projektowanej drogi rosną drzewa i krzewy. W pasie drogowym ul. Górniczej skąd odchodzi Droga nr 4b odc.1 znajduje się wodociąg, sieć teletechniczna i energetyczna.

W wyniku planowanej budowy drogi mogą nastąpić potrzeby lokalnej przebudowy istniejącej infrastruktury technicznej lub ich zabezpieczenia z kolidującymi rozwiązaniami drogowymi, wycinka drzew i krzewów.

Uwaga: Wszelkie odpady powstałe w trakcie budowy (nadmiar humusu, urobek powstały w wyniku prowadzonych robót ziemnych, elementy z rozbiórek, wycinki drzew, krzewów itp.) oraz ich utylizacja leżą po stronie Wykonawcy. Utylizacji należy dokonać zgodnie z obowiązującymi przepisami.

2. CHARAKTERYSTYCZNE PARAMETRY OKREŚLAJĄCE WIELKOŚĆ OBIEKTU I SKALĘ ROBÓT

Przyjęte parametry techniczne budowanej drogi:

Droga nr 4b:

- długość odcinka – 120+631=751 mb,
- klasa drogi D,
- szerokość jezdni - 5,0 m,
- spadek jednostronny 3%,
- szerokość poboczy - 0,75 m,
- nawierzchnia KR0 - mieszanka niezwiązana;

3. WYMAGANIA DOTYCZĄCE ROZWIĄZAŃ KONSTRUKCYJNYCH

Wykonawca jest zobowiązany do wykonania badań geotechnicznych podłoża gruntowego w zakresie uzgodnionym z Zamawiającym i na tej podstawie zaprojektować konstrukcję nawierzchni jezdni. Na potrzeby opracowania PFU została opracowana opinia geotechniczna. Opinia stanowi materiał poglądowy. Może być wykorzystana przez wykonawcę do oceny warunków gruntowo – wodnych. Nie może być podstawą dla Wykonawcy do jakichkolwiek roszczeń dla zmiany wartości Umowy oraz przedłużenia terminu realizacji robót budowlanych.

3.1 Konstrukcja nawierzchni dróg.

Przewiduje się następującą konstrukcję nawierzchni dla:

Droga nr 4b

- Warstwa nawierzchniowa z mieszanki niezwiązanej z kruszywa C90/3 o uziarnieniu 0/31,5 – gr 15 cm
- Warstwa podbudowy z mieszanki niezwiązanej z kruszywa C90/3 o uziarnieniu 0/63 – gr.17 cm

Dolne warstwy nawierzchni Wariant 1: gdy poziom wody gruntowej jest niżej niż 1,5 m od spodu konstrukcji nawierzchni:

- warstwa mrozochronna z mieszanki związanej spoiwem hydraulicznym lub gruntu stabilizowanego spoiwem hydraulicznym lub wapnem: 15 cm dla podłoża G2, 22 cm dla podłoża G3, 30 cm dla podłoża G4;

Dolne warstwy nawierzchni Wariant 2: gdy poziom wody gruntowej jest wyżej niż 1,5 m od spodu konstrukcji nawierzchni:

- Warstwa mrozochronna z mieszanki niezwiązanej lub gruntu niewysadzanego o $\text{CBR} \geq 25\%$, $k \geq 8 \text{ m/dobe}$ (pełni funkcje warstwy odsączającej) gr. 22 cm dla G2, G3 i G4;
- Warstwa ulepszanego podłoża z gruntu stabilizowanego spoiwem hydraulicznym lub wapnem gr. 15 cm dla podłoża G3, 24 cm dla podłoża G4;

3.2. Odwodnienie powierzchniowe

Przewiduje się odwodnienie powierzchniowe poprzez nadanie spadków poprzecznych oraz podłużnych i odprowadzenie wody na pobocze chłonne.

3.3. Chodniki

Nie przewiduje się budowy chodników.

3.4. Elementy dróg

Nie przewiduje się zastosowania elementów drogowych (tj. krawężniki, obrzeża itp.).

3.5. Pobocza utwardzone kruszywem

Pobocza drogi gminnej:

- szerokości - 0,75 m,
- spadek 8%,
- konstrukcja pobocza - z kruszywo 0/31.5 grubości 10 cm,
- konstrukcja pobocza chłonnego – kruszywo 0,31.5 gr. 10 cm + żwir $d > 8 \text{ np. } 12/22 \text{ gr. } 20 \text{ cm}$,

3.6. Rowy przydrożne

Nie przewiduje się budowy rowów przydrożnych.

3.7. Ścieki trójkątne, skarpowe, korytkowe

Nie przewiduje się zastosowania ścieków trójkątnych, skarpowych, korytkowych itp.

3.8. Bariery ochronne, ogrodzenia

Nie przewiduje się barier ochronnych, ogrodzeń.

3.9. Skrzyżowania

Powstaną dwa skrzyżowania:

- skrzyżowanie z ul. Górniczą – początek opracowania,
- skrzyżowanie Drogi 4b odc.1 z Droga 4b odc.2 (w związku z kontynuacją Drogi 4b przez Drogę 4 a w ramach odrębnego opracowania),

3.10. Zjazdy

Należy przewidzieć dowiązanie wysokościowe istniejących zjazdów gruntowych za pomocą warstwy kruszywa w granicach pasa drogowego.

3.11. Przepusty drogowe

Nie przewiduje się budowy przepustów drogowych.

3.12. Przepusty pod zjazdami

Nie przewiduje się budowy przepustów pod zjazdami.

3.13. Oświetlenie

Nie przewiduje się budowy oświetlenia.

3.14. Oznakowanie poziome i pionowe.

Wykonawca jest zobowiązany wykonać:

- projekt docelowej organizacji ruchu,
- projekt tymczasowej organizacji ruchu na czas prowadzenia robót.

Projekty organizacji ruchu muszą być uzgodnione z Zamawiającym i zatwierdzone przez organ zarządzający ruchem tzn. Starostę Powiatu Zawierciańskiego.

Wykonanie oznakowania pionowego na czas robót obejmuje montaż oznakowania zgodnie z projektem, utrzymanie oznakowania w czasie wykonania robót oraz jego demontaż po zakończeniu budowy.

Wykonanie docelowego oznakowania pionowego obejmuje rozbiórkę istniejących znaków i tablic drogowych oraz montaż nowego oznakowania pionowego wg zatwierdzonego projektu organizacji ruchu.

4. INNE OBIEKTY ORAZ INFRASTRUKTURA TECHNICZNA W PASIE DROGOWYM ZWIĄZANA I NIEZWIĄZANA Z DROGĄ

Wykonawca rozpozna i wskaże na konieczność przebudowy lub zabezpieczenia obiektów i urządzeń kolidujących z projektowaną inwestycją, zlokalizowanych na obszarze objętym budową.

4.1. Cieki wodne, rowy melioracyjne, odbiorniki wód opadowych i roztopowych

W rejonie projektowanej Drogi nr 4b nie występują rowy melioracyjne, cieki wodne itp.

4.2. Sieci wodociągowe

W pasie drogowym ul. Górniczej skąd odchodzi Droga 4b występuje sieć wodociągowa. Ewentualną przebudowę lub zabezpieczenie sieci wodociągowej należy wykonać w oparciu o uzyskane przez Wykonawcę warunki techniczne od Administratura sieci.

4.3. Sieci gazowe

W pasie drogowym nie występuje sieć gazowa.

4.4. Kanalizacja sanitarna

W pasie drogowym nie występuje sieć kanalizacji sanitarnej.

4.5. Sieci elektroenergetyczne

W rejonie pasa drogowego Drogi nr 4b (przecina pas drogowy) występuje napowietrzna sieć energetyczna. Sieć elektroenergetyczna występuje również w pasie drogowym ul. Górniczej.

Ewentualną przebudowę lub zabezpieczenie sieci elektroenergetycznej należy wykonać w oparciu o uzyskane przez Wykonawcę warunki techniczne od Administratura sieci.

4.6. Sieci teletechniczne

W pasie drogowym ul. Górniczej występuje napowietrzna sieć teletechniczna.

4.7. Oświetlenie drogi

W pasie drogowym nie występuje oświetlenie drogowe.

4.8. Drogi, chodniki i inne elementy dróg

Przewiduje się korektę krawężników na połączeniu Drogi nr 4b z ul. Górniczą.

5. AKTUALNE UWARUNKOWANIA WYKONANIA PRZEDMIOTU ZAMÓWIENIA

Podstawę działań Wykonawcy w zakresie projektowania przedsięwzięcia stanowią warunki i wymagania zawarte w niniejszym PFU oraz obowiązujące przepisy prawne regulujące uzyskanie niezbędnych opinii, decyzji, zezwoleń, pozwoleń, zgód i uzgodnień oraz realizację robót budowlanych zgodnie z prawem.

Przedmiotowe decyzje, zezwolenia, pozwolenia, zgody, uzgodnienia oraz realizację robót budowlanych Wykonawca uwzględni przygotowując ofertę i ujmie w cenie ofertowej.

6. DOKUMENTACJA TECHNICZNA BUDOWY DROGI

W zakresie dokumentacji projektowej obowiązują następujące warunki ogólne:

- ☐ Wykonawca powinien prowadzić prace projektowe w oparciu o wymagania zapisane w PFU i powołanych w nim dokumentach, warunkach kontraktu oraz zgodnie z wiedzą techniczną.
- ☐ Dokumentacja projektowa zostanie opracowana przez Wykonawcę w zakresie umożliwiającym uzyskanie pozwolenia na budowę.

- Wykonawca zobowiązany jest znać wszystkie przepisy wydane przez władze centralne i lokalne oraz inne przepisy, regulaminy i wytyczne, które są w jakikolwiek sposób związane z wykonywanymi opracowaniami projektowymi i będzie w pełni odpowiedzialny za przestrzeganie ich postanowień podczas wykonywania opracowań projektowych.
- Wykonawca będzie przestrzegać praw patentowych i będzie w pełni odpowiedzialny za wypełnienie wszelkich wymagań prawnych odnośnie znaków firmowych, nazw lub innych chronionych praw w odniesieniu do projektów, sprzętu, materiałów lub urządzeń użytych lub związanych z wykonywaniem opracowań projektowych. Wszelkie straty, koszty postępowania, obciążenia i wydatki wynikłe z lub związane z naruszeniem jakichkolwiek praw patentowych przez Wykonawcę pokryje Wykonawca.
- Wykonawca ponosi wszystkie koszty, z tytułu zakupu, transportu, wykorzystania materiałów i inne jakie okażą się potrzebne w związku z wykonywaniem badań i innych prac projektowych.
- Wykonawca ma obowiązek zapewnić udział w opracowaniu dokumentacji projektowej projektantów posiadających odpowiednie uprawnienia budowlane oraz przynależnych do izby inżynierów budownictwa.
- Opracowania projektowe powinny być wykonane z odpowiednią szczegółowością (dokładnością). Odpowiednia szczegółowość dotyczy istniejących i projektowanych parametrów terenu i parametrów obiektów wchodzących w skład opracowań projektowych. Stopień szczegółowości zależy głównie od celów jakie przypisano danemu opracowaniu projektowemu oraz od rodzaju i złożoności projektowanego zadania. Uściślenie pojęcia „odpowiednia szczegółowość” w odniesieniu do konkretnego opracowania projektowego, jest zadaniem Wykonawcy. Rozwiązania projektowe zamieszczane w materiałach projektowych służących do uzyskania potrzebnych opinii, uzgodnień i pozwoleń powinny przedstawiać niezbędny na danym etapie zakres szczegółowości projektowanego zadania inwestycyjnego.
- Szata graficzna i wydawnicza powinna spełniać wymagania Rozporządzenia Ministra Rozwoju z dnia 11 września 2020 r. w sprawie szczegółowego zakresu i formy projektu budowlanego z późniejszymi zmianami (Ministra Rozwoju, Pracy i Technologii z dnia 25 czerwca 2021 r.) oraz Rozporządzenia Ministra Rozwoju i Technologii z dnia 20 grudnia 2021 r. w sprawie szczegółowego zakresu i formy dokumentacji projektowej, specyfikacji technicznych wykonania i odbioru robót budowlanych oraz programu funkcjonalno – użytkowego w szczególności:
 - zapewnić czytelność, przejrzystość i jednoznaczność treści,
 - część opisowa będzie pisana na komputerze, podpisana przez osobę opracowującą
 - jest zgodna z wymaganiami odpowiednich przepisów, norm i wytycznych,
 - ilość arkuszy rysunkowych będzie ograniczona do niezbędnego minimum,
 - rysunki będą wykonane wg zasad rysunku technicznego,

- każdy rysunek powinien być opatrzony metryką, podobnie jak strony tytułowe i okładki poszczególnych części składowych opracowania projektowego oraz podpisem osoby opracowującej,
- Obok wersji papierowej całość dokumentacji projektowej należy przedstawić w wersji elektronicznej w formacie *.pdf oraz w formatach edytowalnych tj. *.dwg, *.doc, *.xls, zgodnie z wymaganiami określonymi przez Zamawiającego w trakcie realizacji,
- W zależności od źródła finansowania przedsięwzięcia dokumentacja projektowa oraz wszystkie dokumenty powstałe w związku z procesem projektowania powinny spełniać wymagania w zakresie promocji projektów objętych danym programem pomocowym. W szczególności wymaga się, aby dokumenty te oznaczane w sposób wymagany przez dany program,
- Wykonawca – zgodnie z Ustawą Prawo budowlane – jest zobowiązany sprawować nadzór autorski w czasie realizacji robót budowlanych na podstawie dokumentacji projektowej sporządzonej w oparciu o niniejszą Umowę.
- Dokumenty i opracowania projektowe sporządzane przez Wykonawcę podlegać będą weryfikacji prowadzonej przez Zamawiającego w zakresie ich zgodności z obowiązującym prawem i niniejszym PFU,
- Wykonawca przekazywać będzie Zamawiającemu wszelkie dokumenty do weryfikacji i od niego będzie otrzymywał uwagi i zastrzeżenia do dokumentów. Proces weryfikacji danego dokumentu (opracowania projektowego) będzie zakończony jego odbiorem,
- Wykonawca nie będzie mógł przystąpić do odpowiednich robót bez akceptacji przez Zamawiającego potrzebnego do ich wykonania elementu dokumentacji projektowej,
- Wraz z odbiorem opracowań projektowych Zamawiający nabywa prawo do używania opracowań projektowych wykonanych przez Wykonawcę. Na Zamawiającego przechodzą autorskie prawa majątkowe do opracowań projektowych wykonanych w ramach Zamówienia.
- Zamawiający uzyskuje prawo odpowiednio do używania opracowań projektowych / rozporządzania opracowaniami projektowymi bez odrębnej zgody Wykonawcy i bez dodatkowego wynagrodzenia na jego rzecz oraz bez żadnych ograniczeń czasowych i ilościowych w zakresie ujętym w umowie wykonawczej.

Wykonawca będzie współpracował, w zakresie niezbędnym do wykonania dokumentacji, z innymi Wykonawcami działającymi na zlecenie Zamawiającego lub podmiotów wskazanych przez Zamawiającego po podpisaniu umowy.

Strony umowy będą współpracować w sprawach merytorycznych i formalnych, które wystąpią w trakcie realizacji zamówienia. W tym celu Strony wyznaczą swoich stałych przedstawicieli.

7. ROBOTY BUDOWLANE

Podstawę działań Wykonawcy w zakresie projektowania przedsięwzięcia stanowią warunki i wymagania zawarte w niniejszym PFU oraz obowiązujące przepisy prawne regulujące uzyskanie niezbędnych decyzji, zezwoleń, pozwoleń, zgód i uzgodnień oraz realizację robót budowlanych zgodnie z prawem.

Szczegółowe obowiązki Wykonawcy ujęte w umowie wykonawczej.

8. OGÓLNE WŁAŚCIWOŚCI FUNKCJONALNO-UŻYTKOWE

Wykonawca winien zapewnić lub wskazać alternatywne możliwości prowadzenia ruchu pieszego, rowerowego i związanego z obsługą terenów przyległych, a także zapewnić dostęp do drogi publicznej nieruchomości położonych wzdłuż drogi. Projektowane urządzenia zabezpieczające przed wzajemnym niekorzystnym oddziaływaniem nie powinny nadmiernie ograniczać dostępności drogi.

8.1. Cechy obiektu dotyczące rozwiązań budowlano-konstrukcyjnych

Wykonawca zaprojektuje, wybuduje i odda do użytkowania w stanie wolnym od wad i usterek budowaną drogę na podstawie dokumentacji projektowej opracowywanej przez siebie i zatwierdzonej przez Zamawiającego w zakresie zgodności z PFU i obowiązującym prawem. Dokumentacja projektowa zostanie przygotowana na podstawie niniejszego PFU oraz dokumentów, do których PFU się odwołuje. Podobnie budowana droga odpowiadać będzie wymaganiom w niniejszym PFU i w dokumentach, do których PFU się odwołuje.

Wszystkie obiekty budowlane należy projektować i realizować tak aby spełnione były wymagania określone w art. 5 Ustawy Prawo budowlane.

Organizacja zaplecza budowy, dróg technologicznych i dojazdowych do budowy winna należeć do Wykonawcy robót. Zamawiający udostępni Wykonawcy teren w obrębie pasa drogowego. W razie potrzeby Wykonawca na swój koszt uzyska zgodę na czasowe wejście w teren niezbędny do organizacji placu budowy i zaplecza. Sposób oszacowania kosztów czasowego wejścia w teren niebędący pasem drogowym ustali do swoich potrzeb Wykonawca. Teren budowy powinien być odpowiednio zabezpieczony przed dostępem osób nieuprawnionych oraz oznakowany. Obowiązuje tu zasada minimalizacji utrudnień i zagrożeń dla użytkowników terenów bezpośrednio przyległych do terenu budowy. Zabezpieczenie i oznakowanie robót zgodnie z zaakceptowaną technologią i zatwierdzonym projektem organizacji ruchu.

Wykonawca winien rozpoznać teren w zakresie uzbrojenia, obecności urządzeń obcych na własny koszt i ponieść koszty ewentualnej wymiany uszkodzonych w trakcie wykonywania robót ich elementów. Przed wejściem z robotami sporządzić inwentaryzację stanu istniejącego na własny koszt.

8.2. Warunki wykonania i odbioru robót budowlanych

Zamawiający wymaga, aby Wykonawca przedstawił specyfikacje techniczne wykonania i odbioru robót budowlanych opracowane zgodnie z obowiązującym prawem.

W zakresie specyfikacji technicznej wykonania i odbioru robót budowlanych (STWiORB) Wykonawcę obowiązują następujące wymagania:

- Wymaga się ich przygotowania dla każdego asortymentu robót,
- W treści STWiORB Wykonawca w pierwszej kolejności uwzględni obligatoryjne warunki i wymagania dotyczące materiałów, robót, badań, itd. zawarte w niniejszym PFU,
- W drugiej kolejności podstawę do sporządzenia STWiORB stanowią Ogólne Specyfikacje Techniczne (OST) przy czym Wykonawca w procesie opracowania STWiORB nie będzie uprawniony do obniżania założonych w OST standardów (obniżania wymagań dla materiałów i robót, obniżania częstotliwości badań, zwiększania dopuszczalnych przedziałów tolerancji, ograniczania zakresów realizacji odcinków próbnych, usuwania lub ograniczania treści zastrzeżeń, itp.),
- W zakresie wymagań dla kruszyw oraz nawierzchni mineralno-bitumicznych należy kierować się wytycznymi dotyczącymi dróg, które zostały wydane przez Ministerstwo Infrastruktury i obowiązują od dnia 18.07.2022 roku, (WR-D-63);
- Opracowując STWiORB na podstawie OST Wykonawca dostosuje je do zakresu wynikającego z projektu wykonawczego. Wszystkie zawarte w STWiORB wymagania, które mają spełnić materiały, sprzęt i inne dostarczane towary oraz wykonane i zbadane roboty, powinny być podane na podstawie najnowszego wydania lub wydania poprawionego powołanych w OST norm, przepisów i wytycznych,
- W przypadku braku OST dla danego typu robót Wykonawca opracuje STWiORB opierając się na zapisach odpowiednich norm, a w przypadku ich braku na istniejących wytycznych i instrukcjach dotyczących tego typu robót i związanych z nimi badań.

9. OPIS WYMAGAŃ ZAMAWIAJĄCEGO W STOSUNKU DO PRZEDMIOTU ZAMÓWIENIA OBEJMUJĄCY WARUNKI PROJEKTOWANIA I WYKONANIA POSZCZEGÓLNYCH OBIEKTÓW BUDOWLANYCH ODNIESIONE DO CHARAKTERYSTYCZNYCH ELEMENTÓW

Do obowiązków Wykonawcy realizującego inwestycję w systemie „zaprojektuj i wybuduj” będzie należało (niezależnie od danych załączonych w części informacyjnej PFU):

- Pozyskanie wszystkich istotnych informacji niezbędnych do projektowania, w tym wynikających z dokumentów planistycznych gmin, zasobów zarządców i administratorów obiektów i urządzeń, archiwów i innych jednostek mogących posiadać informacje odnośnie terenu przedsięwzięcia,
- Pozyskanie niezbędnych map dla potrzeb PB,
- Sporządzenie (dokonanie) wszelkich inwentaryzacji, ocen, pomiarów i badań terenu i istniejących obiektów i urządzeń,
- Uzyskanie warunków technicznych przebudowy i zabezpieczenia wszystkich kolidujących sieci zewnętrznych,
-

- Uzyskanie wszelkich decyzji, uzgodnień i opinii niezbędnych do uzyskania pozwolenia na budowę min:
 - zgłoszenia/pozwolenia wodnoprawnego,
 - pozwolenie na wycinkę,
 - odstąpienie od przepisów techniczno-budowlanych w zakresie budowy kanału technologicznego (jeśli zajdzie taka potrzeba),
- Uzyskania oświadczeń o prawie do dysponowania nieruchomościami przeznaczonymi na cele budowlane,
- Sporządzenie wniosku o pozwolenie na budowę, w tym skompletowanie wszystkich załączników,
- Sporządzenie dokumentacji projektowej wykonawczej umożliwiającej realizację obiektów budowlanych,
- Sporządzenie wszelkich opracowań wynikających z dostosowania dokumentacji projektowej do układu współrzędnych sytuacyjnych oraz układu wysokościowego aktualnie obowiązujących na terenie inwestycji,
- Sporządzenie wszelkich projektów technologicznych i montażowych,
- Sporządzenie geodezyjnej inwentaryzacji powykonawczej,
- Pozyskanie wszystkich istotnych informacji od inwestorów przedsięwzięć związanych,
- Inwentaryzacja działek przed wejściem w teren dla odc. zaprojektuj i buduj (do obowiązków wykonawcy należy sporządzenie dokumentacji fotograficznej, opisu terenu i sporządzenie protokołu podpisanego również przez właściciela działki. Inwentaryzacja wersja papierowa oraz elektroniczna w format. Pdf).

10. SZCZEGÓŁOWE WYMAGANE WŁAŚCIWOŚCI FUNKcjONALNO-UŻYTKOWE

10.1. Konstrukcja nawierzchni

W programie funkcjonalno - użytkowym zaproponowano konstrukcje nawierzchni dla drogi gminnej.

Dopuszcza się modyfikację wstępnego rozwiązania konstrukcji nawierzchni w przypadku polepszenia:

- trwałości nawierzchni;
- parametrów użytkowych;
- bezpieczeństwa ruchu drogowego.

Modyfikacja rozwiązań konstrukcji nawierzchni wymaga uzgodnienia z Zamawiającym.

- 1) Wykonawca, przed przystąpieniem do projektowania winien uwzględnić warunki gruntowo-wodne umożliwiające dobór konstrukcji nawierzchni,
- 2) Projekt Konstrukcji Nawierzchni i Specyfikacje Techniczne należy wykonać z uwzględnieniem wytycznych dotyczących dróg, które zostały wydane przez Ministerstwo Infrastruktury i obowiązują od dnia 18.07.2022 roku, (WR-D-63).
- 3) Projektowana konstrukcja nawierzchni musi spełniać wymagania odnośnie minimalnej grubości konstrukcji ze względu na mrozoodporność (odporność nawierzchni na wysadziny).

Wymagania funkcjonalne

- 1) Droga po wykonaniu konstrukcji nawierzchni musi zapewnić przydatność strukturalną dla przenoszenia obciążeń od przejeżdżających pojazdów, a warstwa ścieralna funkcje bezpieczeństwa i komfortu uczestników ruchu oraz odcinkowo ograniczenia hałasu od ruchu pojazdów.
- 2) Wymagania dotyczące dopuszczalnych wartości odchyłek parametrów geometrycznych nawierzchni – zgodnie z obowiązującymi wytycznymi określania cech powierzchniowych nawierzchni jezdni i innych części dróg WR-D-64, normami, specyfikacjami.

11. ROBOTY ZIEMNE

Na podstawie opracowanej opinii geotechnicznej w podłożu gruntowym pod warstwą gleby próchnicznej o miąższości 0,4 – 0,8 m stwierdzono piaski drobne, gliny. Poziom wody gruntowej od 0,2 – 1,0 poniżej poziomu terenu.

11.1. Materiały w wykopie

Należy usunąć warstwę gleby. Materiał występujący w podłożu wykopu jest gruntem rodzimym, który będzie stanowił podłoże nawierzchni. Przewidziano stabilizację gruntu podłoża rodzimego lub gruntu nasypowego spoiwem hydraulicznym lub wapnem według recepty opracowanej przez Wykonawcę do uzyskania na podłożu gruntowym wtórnego modułu odkształcenia $E2 \geq 80 \text{ MPa}$.

Uwaga: W przypadku występowania w podłożu gruntów nienośnych, organicznych należy zaprojektować indywidualne rozwiązania tj. wymiana gruntu, wzmocnienie geosyntetykami itp. w celu zapewnienia wymaganych warunków pracy konstrukcji nawierzchni.

11.2. Materiały do wykonania nasypów

Grunty i materiały dopuszczone do budowy nasypów powinny spełniać wymagania określone w PN-S02205 :1998.

12. WYMAGANE POMIARY, BADANIA, OBLICZENIA I EKSPERTYZY

12.1. Obiekty drogowe

Wykonawca zobowiązany jest do wykonania wszelkich niezbędnych inwentaryzacji, ocen, pomiarów, badań terenu i istniejących obiektów, urządzeń, jakie wymagane są do prawidłowego zaprojektowania przedsięwzięcia.

Wykonawca sporządzi w/w materiały w ilości zależnej od ilości egzemplarzy elementu projektu, w którym są one zamieszczane.

Wykonawca będzie stosował metody wykonywania pomiarów i badań przy inwentaryzacjach oraz metody obliczeń przy ocenach stanu technicznego i pracach projektowych, zgodne z wymaganiami obowiązujących przepisów, polskich norm oraz zasad wiedzy technicznej.

Wykonawca ma obowiązek znać i stosować w czasie prowadzenia prac pomiarowych i badawczych (inwentaryzacji) wszelkie obowiązujące przepisy dotyczące ochrony środowiska, ochrony przeciwpożarowej, bhp i inne przepisy.

Wykonawca będzie odpowiedzialny za wszelkie straty spowodowane nieprzestrzeganiem zasad ochrony środowiska, ochrony przeciwpożarowej oraz innych przepisów podczas wykonywania prac pomiarowych i badawczych.

Wykonawca odpowiada za ochronę instalacji na powierzchni ziemi i za urządzenia podziemne, takie jak rurociągi, kable itp. w trakcie prac pomiarowych i badawczych (inwentaryzacji) oraz uzyska od odpowiednich władz będących właścicielami tych urządzeń potwierdzenie informacji dla potrzeb planu ich lokalizacji. Wykonawca będzie odpowiadać za wszelkie spowodowane przez jego działania uszkodzenia instalacji na powierzchni ziemi i urządzeń podziemnych wykazanych w planach ich lokalizacji.

Wykonawca będzie realizować prace pomiarowe i badawcze w sposób powodujący minimalne niedogodności dla mieszkańców przyległych posesji.

Jeżeli odkryte zostaną na terenie badań i pomiarów (inwentaryzacji) jakiegokolwiek wykopaliska, monety, przedmioty wartościowe, budowle oraz inne pozostałości o znaczeniu geologicznym lub archeologicznym to są one własnością Skarbu Państwa. Wykonawca zobowiązany jest je zabezpieczyć przed zniszczeniem lub kradzieżą, powiadomić odpowiednie władze i Inżyniera i postępować zgodnie z ich poleceniami.

Podczas wykonywania opracowań projektowych Wykonawca będzie przestrzegać przepisów dotyczących bezpieczeństwa i higieny pracy.

13. WARUNKI WYKONANIA I ODBIORU OPRACOWAŃ PROJEKTOWYCH

13.1. Ogólne wymagania dla wykonania opracowań projektowych

Zamawiający w PFU oraz materiałach do niego załączonych wskazuje ogólne rozwiązania projektowe, które powinny być podstawą prac projektowych prowadzonych przez Wykonawcę. Wykonawca przeprowadzi wizję w terenie dla dokładnego sprawdzenia materiałów wyjściowych w celu zaznajomienia się ze stanem rzeczywistym.

Zamawiający z uwagi na ogólny charakter opracowania jakim jest PFU nie wyklucza w trakcie opracowania projektu dokonywania przez Wykonawcę korekt rozwiązań przedstawionych w PFU.

Zamawiający oczekuje przedstawienia koncepcji projektowej, którą Wykonawca przedłoży Zamawiającemu do akceptacji, wraz z komentarzem dotyczącym zmian i uszczegółowień jakie Wykonawca wprowadził do rozwiązań załączonych do PFU.

Po przedłożeniu materiału Zamawiający podejmie decyzję odnośnie jego akceptacji do dalszych prac projektowych.

13.2. Stadium – projekt budowlany

Dokumentacja projektowa budowlana co do zawartości, formy i ilości powinna odpowiadać warunkom określonym w Ustawie Prawo budowlane oraz przepisach wykonawczych do niej. Wykonawca zobowiązany jest do objęcia dokumentacją projektową budowlaną wszystkich rodzajów robót budowlanych, których wykonanie jest niezbędne dla realizacji przedsięwzięcia. W tym celu Wykonawca sporządzi projekt zagospodarowania terenu oraz branżowe projekty architektoniczno – budowlane.

Wykonawca przekaze Zmawiającemu dokumentację projektową budowlaną wraz ze wszystkimi opiniami, uzgodnieniami, pozwoleniami i dokumentami wymaganymi przepisami szczegółowymi oraz zaświadczeniem, o którym mowa w art. 12 ust.7 ustawy [1].

13.3. Projekt wykonawczy

Projekty wykonawcze należy opracować oddzielnie dla każdej branży. W zakresie realizacji inwestycji występuje branża drogowa, mostowa, sanitarna, elektryczna i teletechniczna, ewentualnie inne jeżeli będą konieczne. Dokumentacja projektowa wykonawcza powinna być opracowana zgodnie z warunkami rozporządzenia oraz przepisami związanymi z daną branżą projektu. Podstawą dla opracowania projektu wykonawczego jest dokumentacja projektowa budowlana poszczególnych branż. Wykonawca w zależności od potrzeb sporządzi dodatkowe projekty, które umożliwią prawidłowe wykonanie zamierzonego celu budowlanego. Projekt wykonawczy powinien zawierać rozszerzenia w/w opracowania o zagadnienia istotne z punktu widzenia potrzeb przyszłego procesu wykonawstwa robót budowlanych.

13.4. Harmonogram prac budowlanych

Harmonogram prac budowlanych zostanie określony na etapie podpisania umowy z przyszłym Wykonawcą robót budowlanych.

14. WARUNKI WYKONANIA I ODBIORU ROBÓT BUDOWLANYCH

14.1. Dzierżawa i koszty związane z rekultywacją gruntów

W przypadku wystąpienia konieczności czasowego zajęcia gruntów przyległych, ze względów technologicznych, transportu technologicznego i innego związanego z budową a odbywającego się po drogach lokalnych i wszystkie inne uwarunkowania związane z korzystaniem z istniejącej infrastruktury technicznej jak również wszelkie koszty związane z pozyskaniem, dzierżawą czy rekultywacją gruntów ponosi Wykonawca.

14.2. Roboty budowlane

14.2.1. Wymagania w zakresie wykonywania robót

Wykonawca zrealizuje roboty zgodnie z pozwoleniem na budowę oraz zatwierdzoną dokumentacją projektową budowlaną, a także zatwierdzoną przez Zamawiającego dokumentacją projektową wykonawczą, w tym specyfikacjami technicznymi wykonania i odbioru robót budowlanych.

Roboty w zakresie niesprecyzowanym w opracowanym przez Wykonawcę projekcie budowlanym, a niezbędne do wykonania zadania, Wykonawca powinien wykonać w oparciu o

obowiązujące przepisy oraz instrukcje i normy (w tym powołane w PFU), a także doświadczenie i wiedzę techniczną. W razie ujawnienia się potrzeby wykonania takich robót Wykonawca zobowiązany jest również do uzyskania wszelkich wymaganych decyzji, uzgodnień, pozwoleń i opinii z nim związanych oraz do opracowania odpowiedniej formy dokumentacji niezbędnej do ich uzyskania a także niezbędnej do wykonywania robót.

Wykonawca, zobowiązany jest również do wykonania robót dodatkowych, których nie można było przewidzieć na etapie sporządzania dokumentacji projektowej, a mają istotne znaczenie dla bezpieczeństwa ruchu czy też trwałości przedsięwzięcia.

Wszelkie prace dodatkowe wynikające z niewłaściwego wykonania dokumentacji projektowej i których nie można było przewidzieć na etapie przetargu i etapie sporządzania dokumentacji projektowej Wykonawca realizuje na własny koszt.

14.2.2. Wymagania w zakresie kontroli robót

Wszystkie wykonane roboty będą zgodne z dokumentacją projektową (w tym STWiORB), programem zapewnienia jakości.

Celem kontroli robót będzie takie sterowanie ich przygotowaniem i wykonaniem, aby osiągnąć założoną jakość robót. Wykonawca jest odpowiedzialny za pełną kontrolę robót i jakości materiałów. Wykonawca zapewni odpowiedni system kontroli, włączając personel, laboratorium, sprzęt, zaopatrzenie i wszystkie urządzenia niezbędne do pobierania próbek i badań materiałów oraz robót. Przed zaakceptowaniem systemu kontroli, Inspektor Nadzoru może zażądać od Wykonawcy przeprowadzenia badań w celu zademonstrowania, że poziom ich wykonywania jest zadowalający.

Parametry określone w dokumentacji projektowej i w STWiORB będą uważane za wartości docelowe, od których dopuszczalne są odchylenia w ramach określonego w STWiORB przedziału tolerancji. W przypadku, gdy roboty nie będą w pełni zgodne z dokumentacją projektową lub STWiORB i wpłynie to na niezadowalającą jakość elementu budowli, to takie elementy budowli będą rozebrane i wykonane ponownie na koszt Wykonawcy.

Wykonawca jest odpowiedzialny za dokładne wytyczenie w terenie i wyznaczenie wysokości wszystkich elementów robót zgodnie z wymiarami i rzędnymi określonymi w dokumentacji projektowej.

Błędy popełnione przez Wykonawcę w wytyczeniu i wyznaczaniu robót zostaną usunięte przez niego na własny koszt. Sprawdzenie przez Inspektora Nadzoru wytyczenia robót lub wyznaczenia wysokości nie zwalnia Wykonawcy od odpowiedzialności za ich dokładność.

Decyzje Inspektora Nadzoru dotyczące akceptacji lub odrzucenia elementów robót będą oparte na wymaganiach określonych w STWiORB, a także w innych dokumentach wiążących dla Wykonawcy a powołanych w PFU. Przy podejmowaniu decyzji Inżynier uwzględni wyniki badań materiałów i robót.

14.2.3. Odbiór robót

Poszczególne etapy odbioru robót w sposób szczegółowy zostaną określone w momencie podpisania umowy z przyszłym Wykonawcą. Dotyczyć one będą:

- 1) odbioru robót zanikających i ulegających zakryciu
- 2) odbiorów częściowych
- 3) odbioru końcowego.

14.2.4. Rozliczenie zadania płatności i termin wykonania

Rozliczenie zadania, płatności i terminy wykonania zadania zostaną określone na etapie podpisania umowy z przyszłym Wykonawcą.

II. CZĘŚĆ INFORMACYJNA PFU

1. DYSPONOWANIE NIERUCHOMOŚCIĄ NA CELE BUDOWLANE

Do obowiązków przyszłego Wykonawcy będzie należało pozyskanie we współpracy z Zamawiającym oświadczeń o prawie do dysponowania nieruchomością na cele budowlane.

Projektowana budowa drogi gminnej mieści się w pasie drogowym:

Działki nr - 2871, 2983, 2984 - obręb Rudniki;

2. KOPIA MAPY ZASADNICZEJ

Załącznikiem do Programu Funkcjonalno Użytkowego są rozwiązania projektowe budowy drogi gminnej Droga nr 4b przedstawione na kopi mapy zasadniczej, które są zamieszczone w części granicznej.

3. WYNIKI BADAŃ GRUNTOWO-WODNYCH

Na potrzeby opracowania Programu Funkcjonalno Użytkowego przeprowadzono badania gruntowo-wodne na bazie, których powstała opinia geotechniczna. W/w opinia stanowi załącznik do PFU. Opinia stanowi materiał poglądowy. Nie może być podstawą dla Wykonawcy do jakichkolwiek roszczeń dla zmiany wartości Umowy oraz przedłużenia terminu realizacji robót budowlanych.

4. PRZEPISY PRAWNE I NORMY ZWIĄZANE Z PROJEKTOWANIEM I WYKONANIEM ZAMIERZENIA BUDOWLANEGO

1. Rozporządzenie Ministra Infrastruktury z dnia 24 czerwca 2022 r. w sprawie przepisów techniczno – budowlanych dotyczących dróg publicznych.
2. Wytyczne rekomendowane dotyczące dróg, opracowane przez Ministerstwo Infrastruktury. (WR-D).
3. Ustawa z dnia 20 lipca 2017r - Prawo wodne.
4. Rozporządzenie Ministra Rozwoju z dnia 11 września 2020 r. w sprawie szczegółowego zakresu i formy projektu budowlanego z późniejszymi zmianami (Ministra Rozwoju, Pracy i Technologii z dnia 25 czerwca 2021 r.)
5. Rozporządzenie Ministra Transportu, Budownictwa i Gospodarki Morskiej z dnia 27 kwietnia 2012 r. w sprawie ustalania geotechnicznych warunków posadawiania obiektów budowlanych (Dz.U.2012.463)
6. Rozporządzenia Ministra Rozwoju i Technologii z dnia 20 grudnia 2021 r. w sprawie szczegółowego zakresu i formy dokumentacji projektowej, specyfikacji technicznych wykonania i odbioru robót budowlanych oraz programu funkcjonalno-użytkowego.
7. Ustawa z dnia 07.07.1994r. prawo budowlane. tekst jednolity.
8. Rozporządzenie Ministra Rozwoju i Technologii z dnia 20 grudnia 2021 r. w sprawie określenia metod i podstaw sporządzania kosztorysu inwestorskiego, obliczania planowanych kosztów

prac projektowych oraz planowanych kosztów robót budowlanych określonych w programie funkcjonalno-użytkowym

9. Rozporządzenie Ministra Infrastruktury w sprawie informacji dotyczącej bezpieczeństwa i ochrony zdrowia oraz planu bezpieczeństwa i ochrony zdrowia.(Dz.U.2003.120.1126)
10. Ustawa z dnia 11 września 2019 r. Prawo zamówień publicznych.
11. Ustawa z dnia 27 kwietnia 2001r. prawo ochrony środowiska.
12. Ustawa z dnia 21 marca 1985r. o drogach publicznych.
13. Ustawa z dnia 17 maja 1989 r. Prawo geodezyjne i kartograficzne.
14. Rozporządzenie Ministra Rozwoju Regionalnego i Budownictwa z dnia 27 lipca 2021r. w sprawie ewidencji gruntów i budynków.
15. Ustawa z dnia 21 sierpnia 1997 r. o gospodarce nieruchomościami.
16. Ustawa z dnia 23 kwietnia 1964r. Kodeks Cywilny.
17. Ustawa z dnia 27 marca 2003r. o planowaniu i zagospodarowaniu przestrzennym.

Zamawiający wymaga aby przedmiot zamówienia był realizowany zgodnie z zasadami wiedzy technicznej i sztuki budowlanej oraz aktualnie obowiązującymi przepisami Unii Europejskiej i prawa polskiego.


III. ROZDZIAŁ III – CZĘŚĆ RYSUNKOWA

„Budowa drogi gminnej – Droga nr 4b”

- Przekroje Normalne; arkusz 0101
- Plan Zagospodarowania Terenu – arkusz 0103 - 0303

PRZEKRÓJ NORMALNY

Droga nr 4b - odc.1 i odc.2

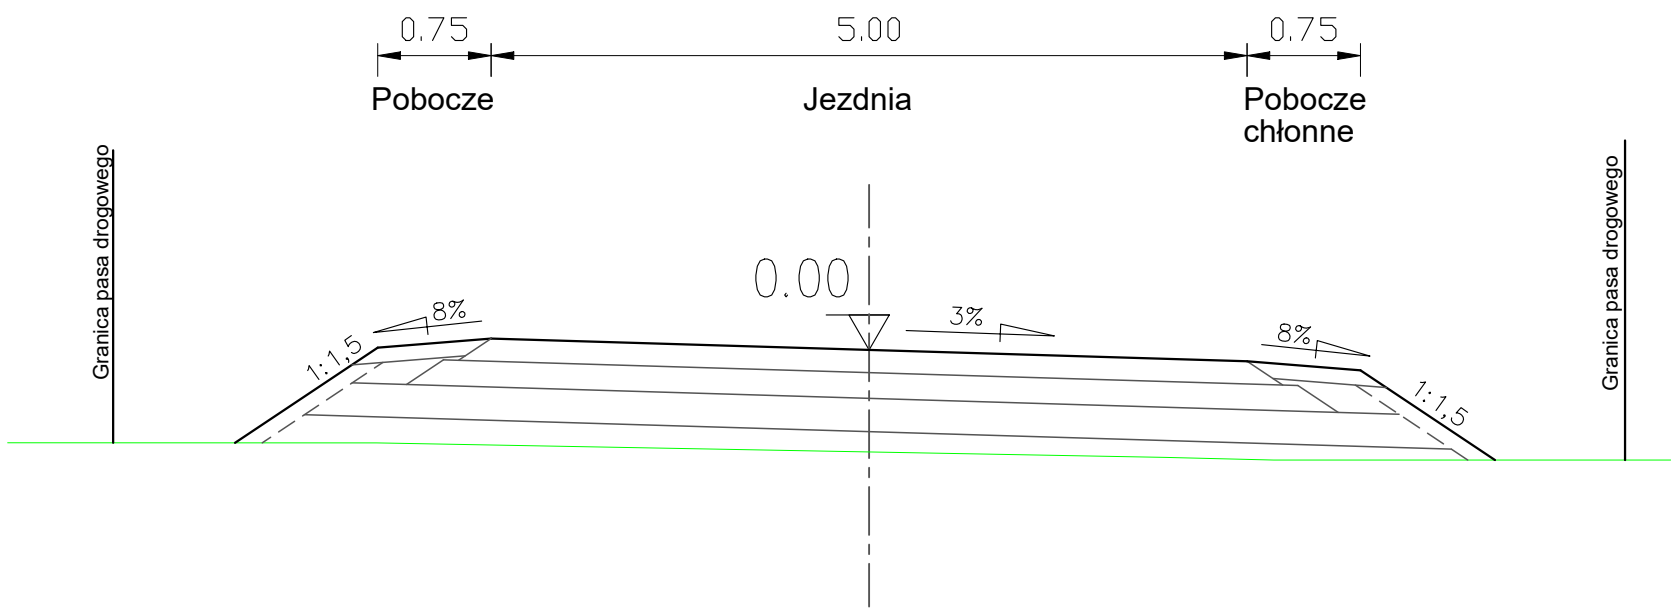

Konstrukcja nawierzchni z mieszanki niezwiązanej

warstwa nawierzchniowa z mieszanki niezwiązanej z kruszywa C90/3 o uziarnieniu 0/31,5 - gr. 15 cm	Er ≥ 100 MPa
warstwa podbudowy z mieszanki niezwiązanej z kruszywa C90/3 o uziarnieniu 0/63 - gr. 17 cm	Er ≥ 80 MPa
Dolne warstwy nawierzchni Wariant 1: gdy poziom wody jest niżej niż 1,5 m od spodu konstrukcji	
warstwa mrozoochronna z mieszanki związanej spoiwem hydraulicznym lub gruntu stabilizowanego spoiwem hydraulicznym lub wapnem gr.: - 15 cm dla podłoża G2, 22 cm dla podłoża G3, 30 cm dla podłoża G4	
Dolne warstwy nawierzchni Wariant 2: gdy poziom wody jest wyżej niż 1,5 m od spodu konstrukcji	
warstwa mrozoochronna z mieszanki niezwiązanej lub gruntu niewysadzinowego o CBR>=25%; k>=8m/dobę (pełni funkcje warstwy odsączającej) gr.: 22 cm dla G2, G3 i G4	
warstwa ulepszanego podłoża z gruntu stabilizowanego spoiwem hydraulicznym lub wapnem gr.: 15 cm dla podłoża G3, - 24 cm dla podłoża G4	

*w przypadku występowania w podłożu gruntów nienosnych, organicznych należy zaprojektować indywidualne rozwiązania tj. wymiana gruntu, wzmocnienie geosyntetykami itp. w celu zapewnienia wymaganych warunków pracy konstrukcji nawierzchni.


Konstrukcja pobocza


kruszywo 0/31,5 - gr. 10 cm

Konstrukcja pobocza chłonnego

kruszywo 0/31,5 - gr. 10 cm

Żwir d >8 np.12/22 gr. 20 cm

Zamawiający	Powiat Zawierciański - Starostwo Powiatowe w Zawierciu 42 - 400 Zawiercie, ul. Sienkiewicza 34		
Wykonawca		USŁUGI PROJEKTOWE inż. Marcin Różycki 03-289 Warszawa, ul. Zdziarska 83Y/2 NIP 5361592562, REGON 521880390 TEL. 502-251-463	
Inwestycja	„Budowa lub przebudowa dróg dojazdowych do gruntów rolnych i leśnych oraz dojazdów do zabudowań poszczególnych uczestników scalenia” realizowanego w ramach operacji pn.: „Scalenie gruntów rolnych we wsi Rudniki, gmina Włodowice, Powiat Zawierciański” Droga nr 4b - odc.1 i odc.2		
Tytuł opracowania	Program Funkcjonalno - Użytkowy		
	Część rysunkowa		
Tytuł rysunku	PRZEKROJEK NORMALNE		
Projektant Nr uprawnień	inż. Marcin Różycki MAZ/0392/POOD/06		Podpis:
Branża: Drogowa	Skala: 1:50	Data: 03.2024	Nr rysunku: PN - 0101

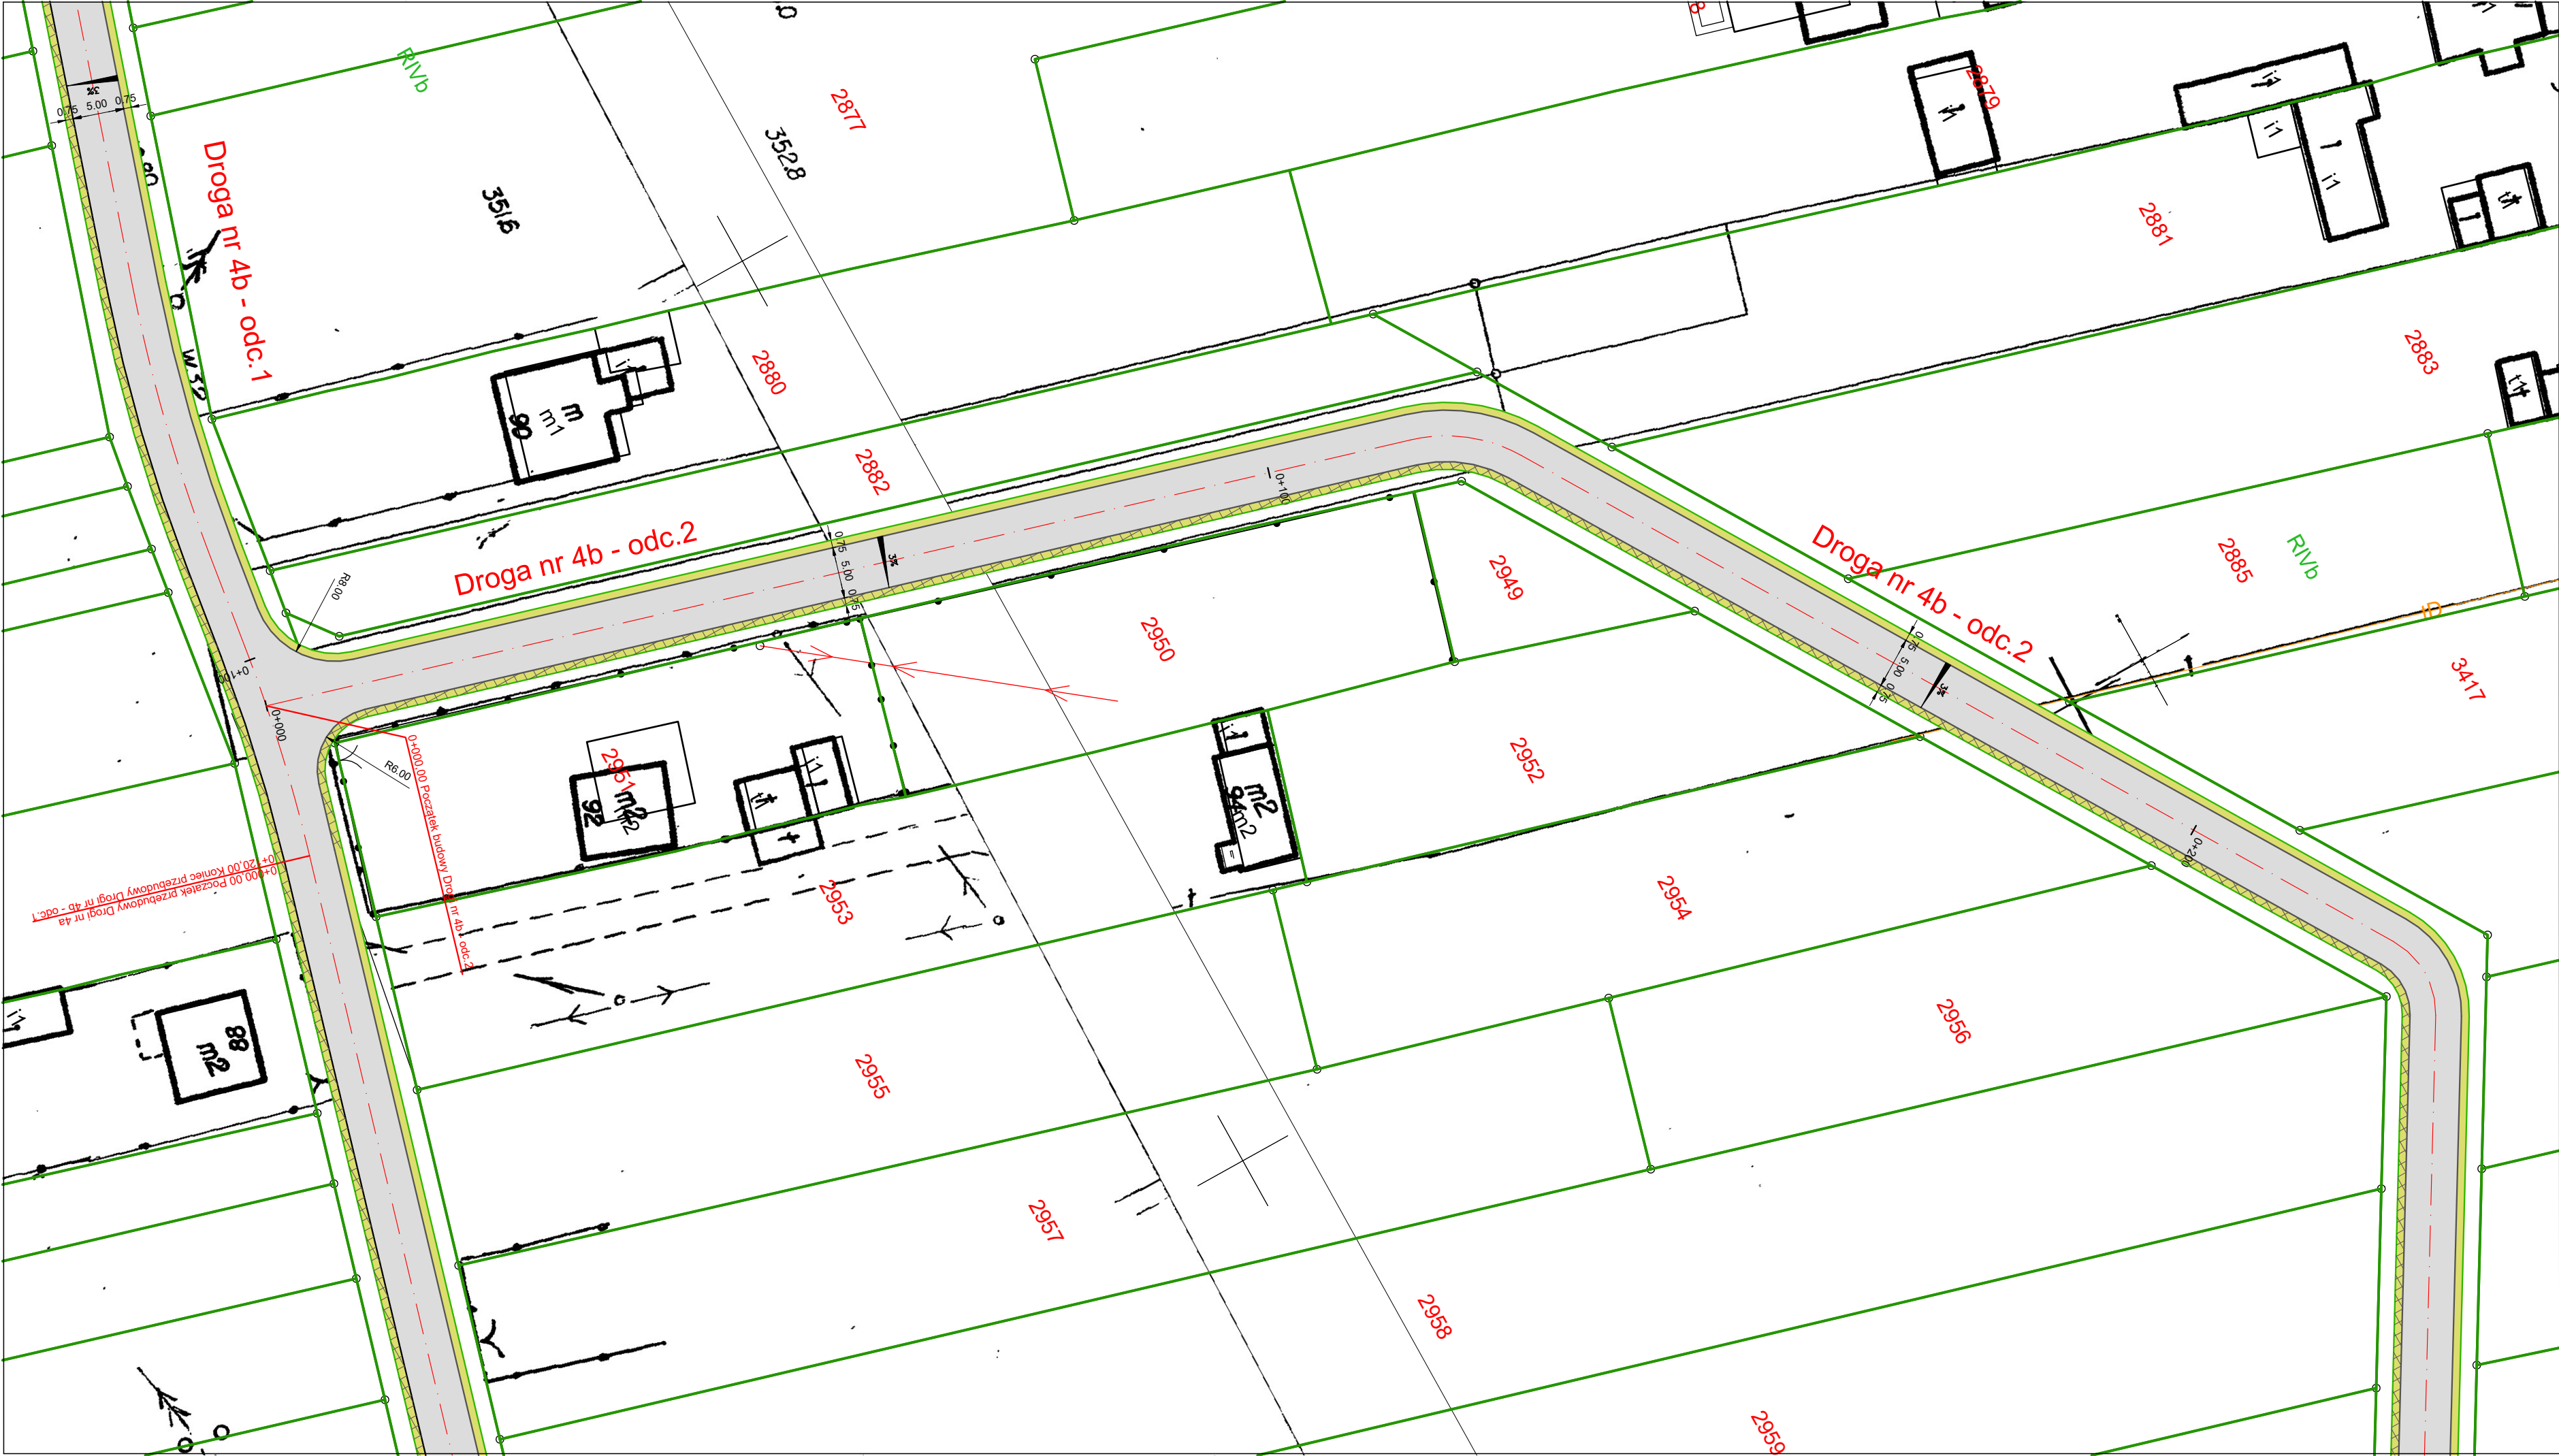


Legenda

Granice i ewidencja

- Granice działek
- Numer działki
- Os drogi
- Krawężń nawierzchni
- Krawężń pobocza
- Nawierzchnia drogi gminnej
- Pobocze umocnione kruszywe gr. 10 cm
- Pobocze chłonne

Zamawiający	Powiat Zwierniański - Starosto Powiatowe w Zawierciu 42 - 400 Zawiercie, ul. Sienkiewicza 34		
Wykonawca	<div></div> <div>inż. Marcin Różycki 03-289 Warszawa, ul. Zdziarska 83Y/2 NIP 5361592562, REGON 521880390 TEL. 502-251-463</div>		
Inwestycja	„Budowa lub przebudowa dróg dojazdowych do gruntów rolnych i leśnych oraz dojazdów do zabudowań poszczególnych uczestników scalenia” realizowanego w ramach operacji pn.: „Scalenie gruntów rolnych we wsi Rudniki, gmina Włodowice, Powiat Zwierniański” Droga nr 4b - odc.1 i odc.2		
Tytuł opracowania	Program funkcjonalno - użytkowy		
	Część rysunkowa		
Tytuł rysunku	Plan zagospodarowania terenu		
Projektant Nr uprawnień	inż. Marcin Różycki MAZ/0392/POOD/06		Podpis:
Branża: Drogowa	Skala: 1:500	Data: 03.2024	Nr rysunku: PZT - 0203

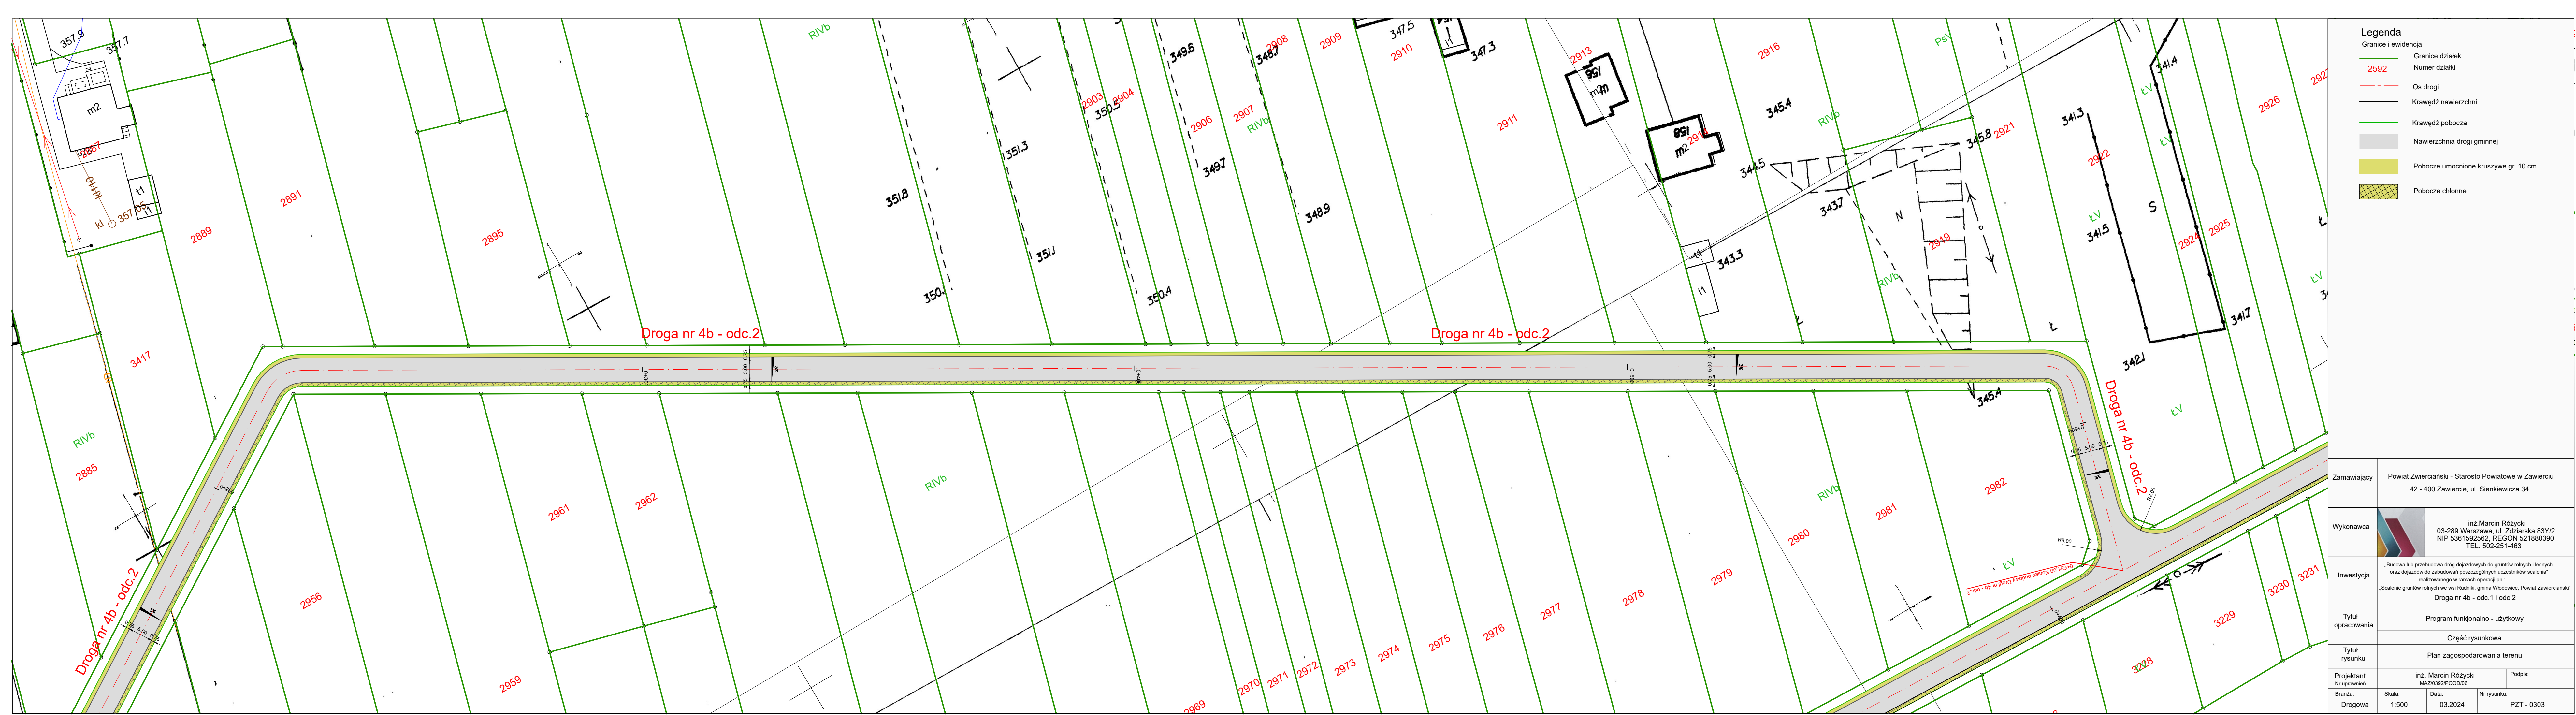

OPINIA GEOTECHNICZNA

1. Szkic lokalizacji odwiertów geotechnicznych.



2. Opis warunków gruntowo – wodnych

Rzędne terenu dla stanowisk badawczych to: 342,6 – 353,2 m n.p.m.. We wszystkich otworach do głębokości 0,4 – 0,8 m p.p.t. występuje warstwa gleby próchnicznej. Dalej do głębokości 1,1 – 2,4 m p.p.t. znajduje się warstwa piasku drobnego w stanie średnio - zagęszczonym. Wszystkie profile kończą się na głębokości 3,0 m p.p.t. warstwą gliny pylastej w stanie twardoplastycznym.

3. Warunki hydrogeologiczne

W trakcie prowadzenia prac terenowych w lutym 2024 roku we wszystkich otworach na głębokości 0,6 – 1,4 m p.p.t. natrafiono na zwierciadło wód gruntowych, które ustabilizowało się na głębokości 0,2 – 1,0 m p.p.t.. Niniejsze badania prowadzono w okresie średniego stanu wód gruntowych. Zwraca się uwagę, że w zależności od pory roku, intensywności opadów atmosferycznych poziom zwierciadła wód gruntowych może wahać się w granicach $\pm 0,50$ m.

4. Ocena warunków geologiczno – inżynierskich

Wydzielono następujące warstwy geotechniczne:


- Warstwa geotechniczna I – osady niespoiste, wykształcone w postaci piasku drobnego w stanie średnio – zagęszczonym, występujące we wszystkich profilach od głębokości 0,4 – 0,8 m p.p.t. do 1,1 – 2,4 m p.p.t.,
- Warstwa geotechniczna II – osady spoiste, wykształcone w postaci gliny pylastej w stanie twardoplastycznym, występujące we wszystkich otworach od głębokości 1,1 – 2,4 m p.p.t. do 3,0 m p.p.t..

5. Wnioski

Zgodnie z kryteriami Rozporządzenia Ministra Transportu, Budownictwa i Gospodarki Morskiej z dnia 25 kwietnia 2012 r., na terenie badań stwierdzono pierwszą kategorię geotechniczną obiektu budowlanego, występują proste warunki gruntowe przy założeniu posadowienia powyżej ustabilizowanego zwierciadła wód gruntowych, wymianie gruntów nasypowych oraz słabonośnych.


Sposób posadowienia drogi dobierze projektant-konstruktor na podstawie niniejszej opinii geotechnicznej. Projektowana inwestycja nie spowoduje zmian w istniejących warunkach gruntowo-wodnych i nie będzie wywierała negatywnego wpływu na środowisko naturalne.

6. Karty otworów geotechnicznych oraz przekrój geologiczny.

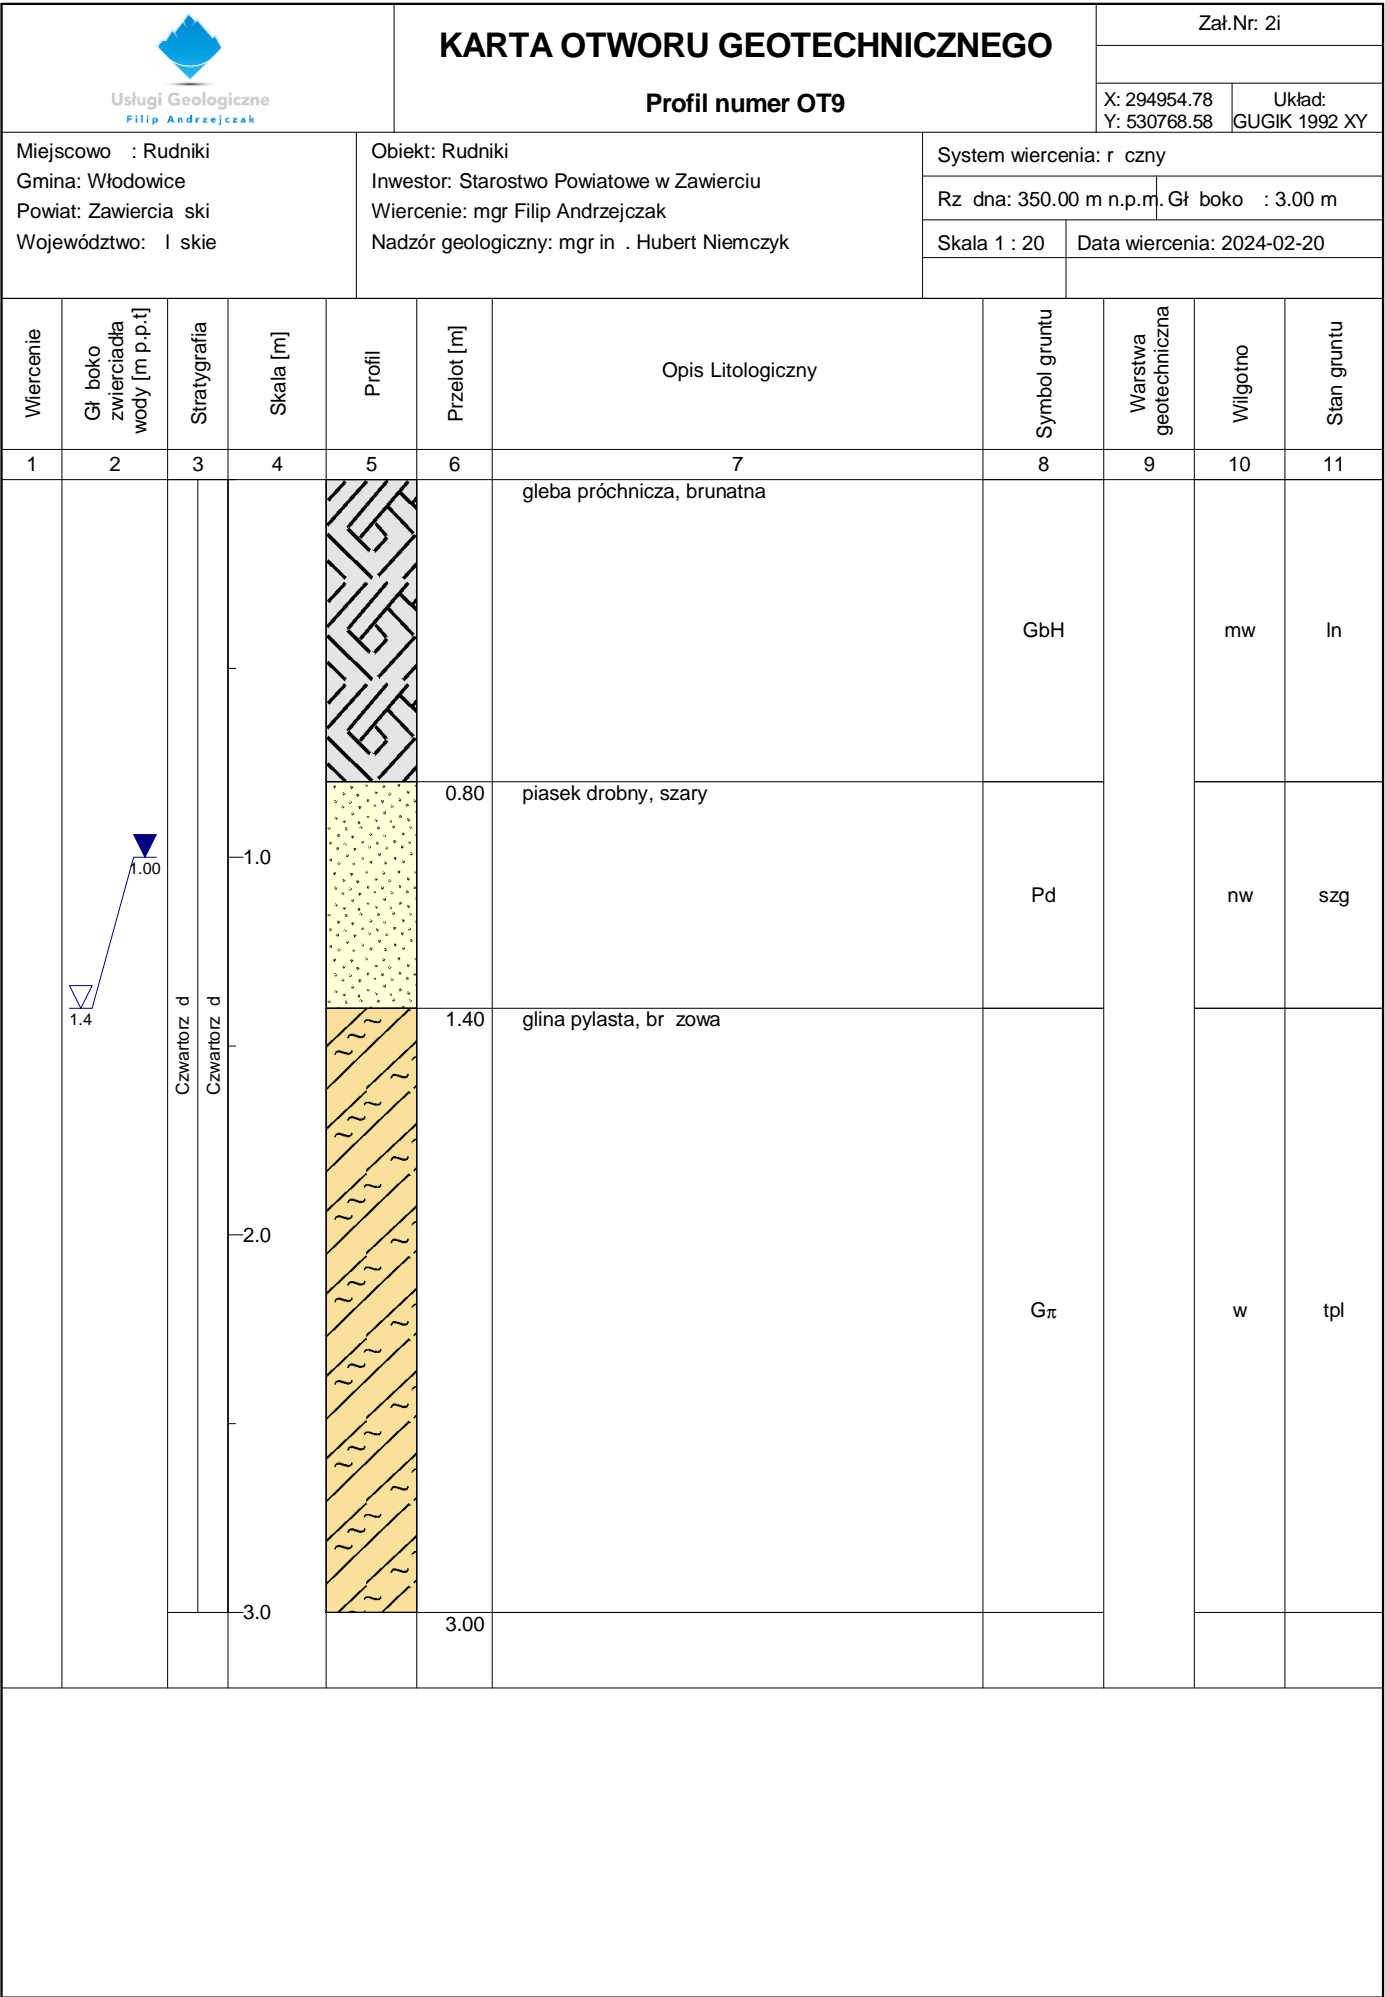

Rysunek wykonano programem "GeoStar" zgodnie z Domyslna (zgodna z tematem)

Rysunek wykonano programem "GeoStar" zgodnie z Domyslna (zgodna z tematem)

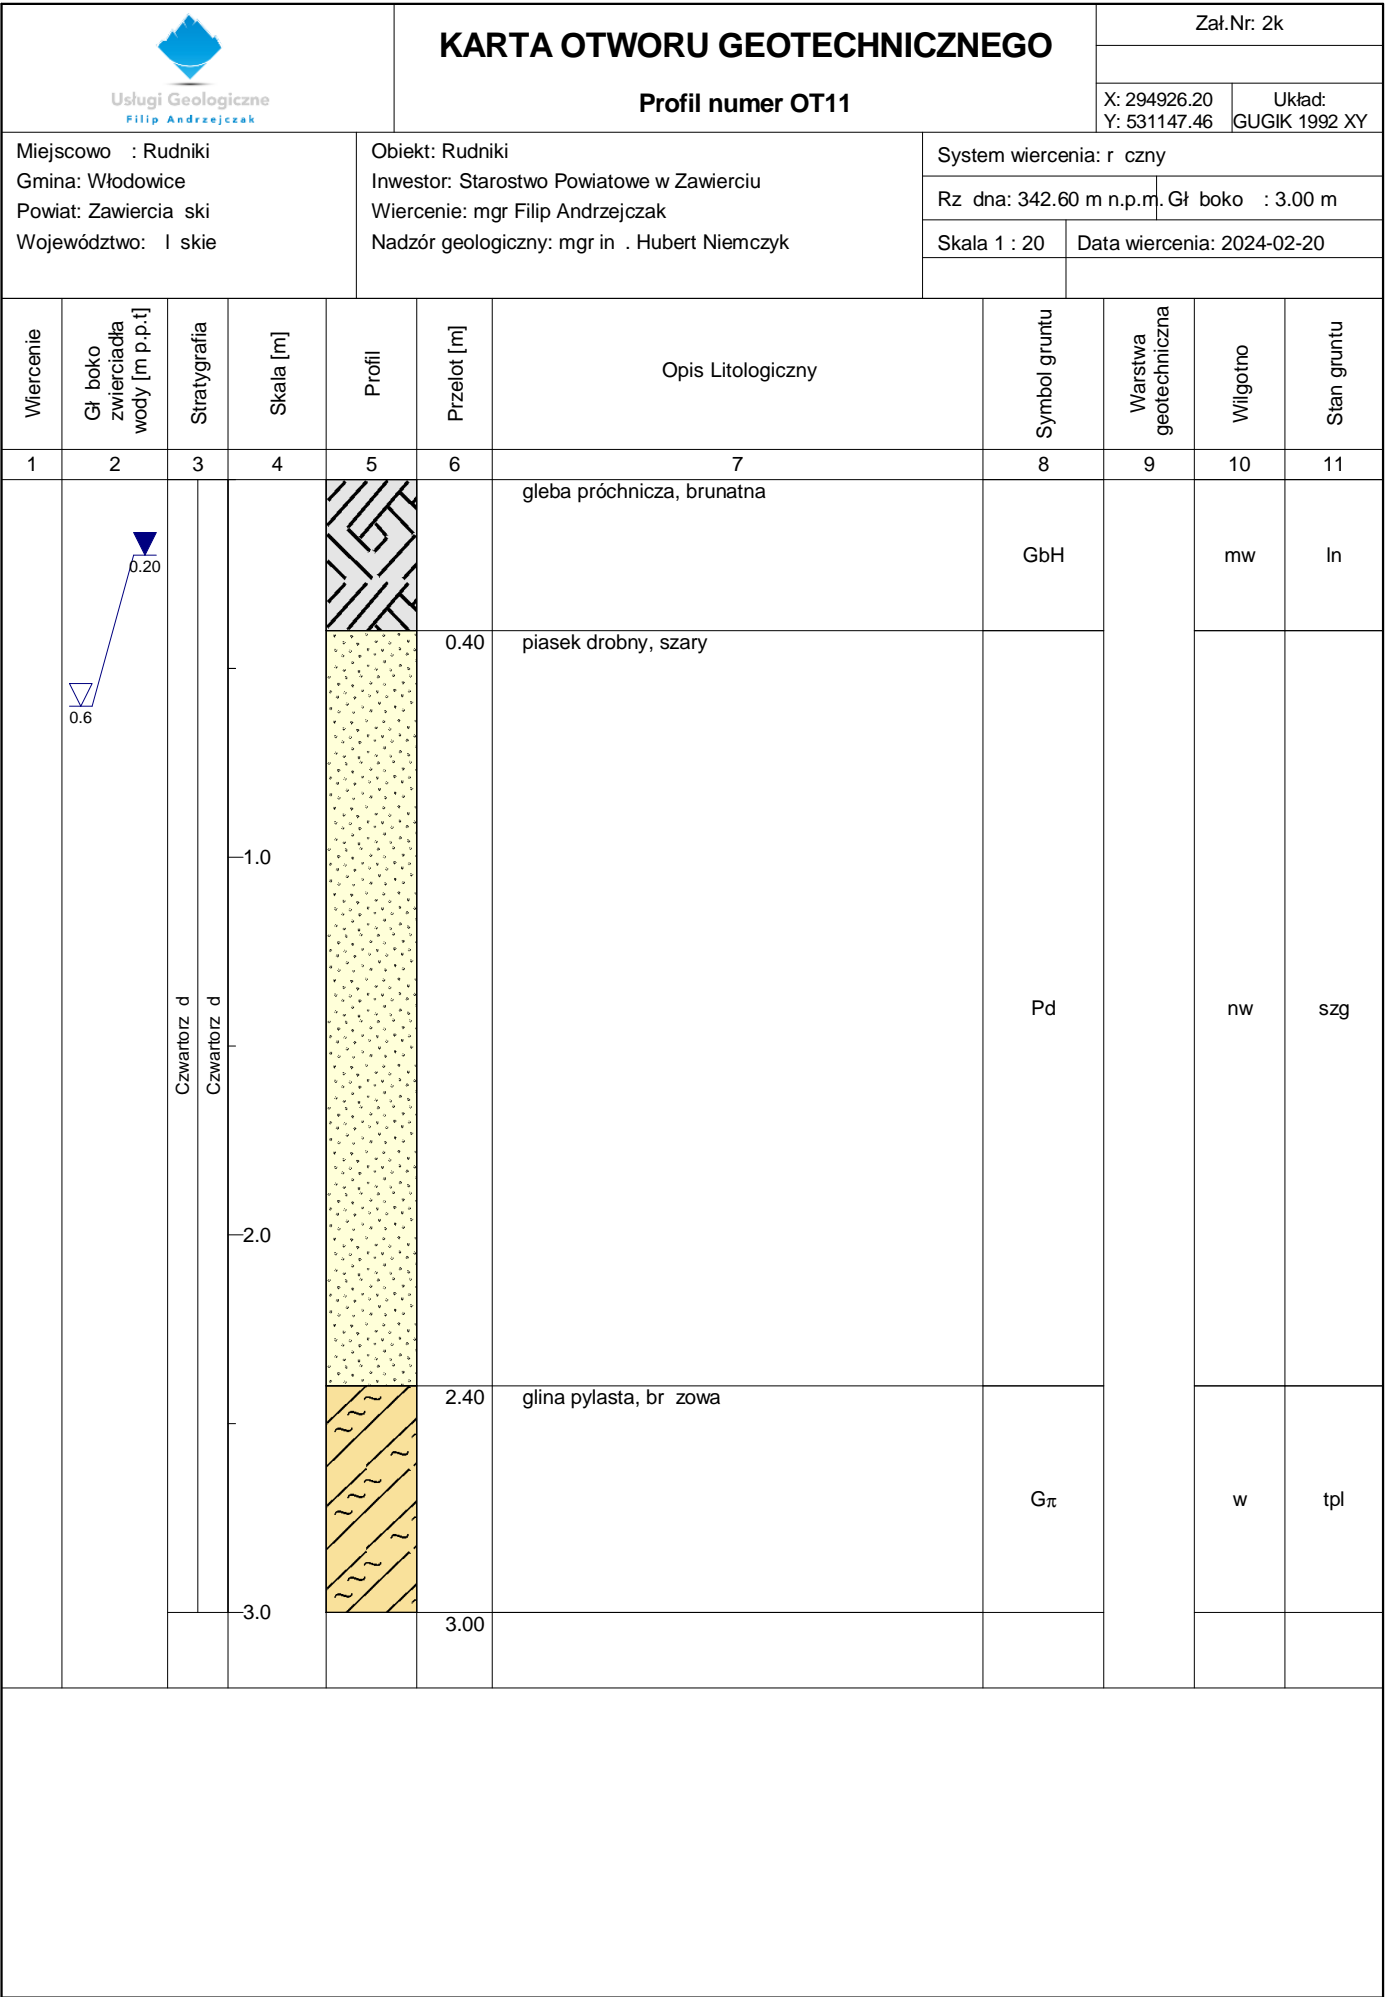

Rysunek wykonano programem "GeoStar" zgodnie z Domyslna (zgodna z tematem)

