

$x = 5774200,00$
 $y = 6406750,00$

LEGENDA:

1. ISTNIEJĄCY PLAC ZABAW W PARKU MIEJSKIM
2. PROJEKTOWANA HUSTAWKA WAGOWA
3. PROJEKTOWANA KARUZELA INTEGRACYJNA



ISTNIEJĄCA NAWIERZCHNIA PIASZCZYSTA




PROJEKTOWANA NAWIERZCHNIA BEZPIECZNA POLIURETANOWA



WEJŚCIE/WJAZD NA TEREN PLACU ZABAW



GRANICA OPRACOWANIA

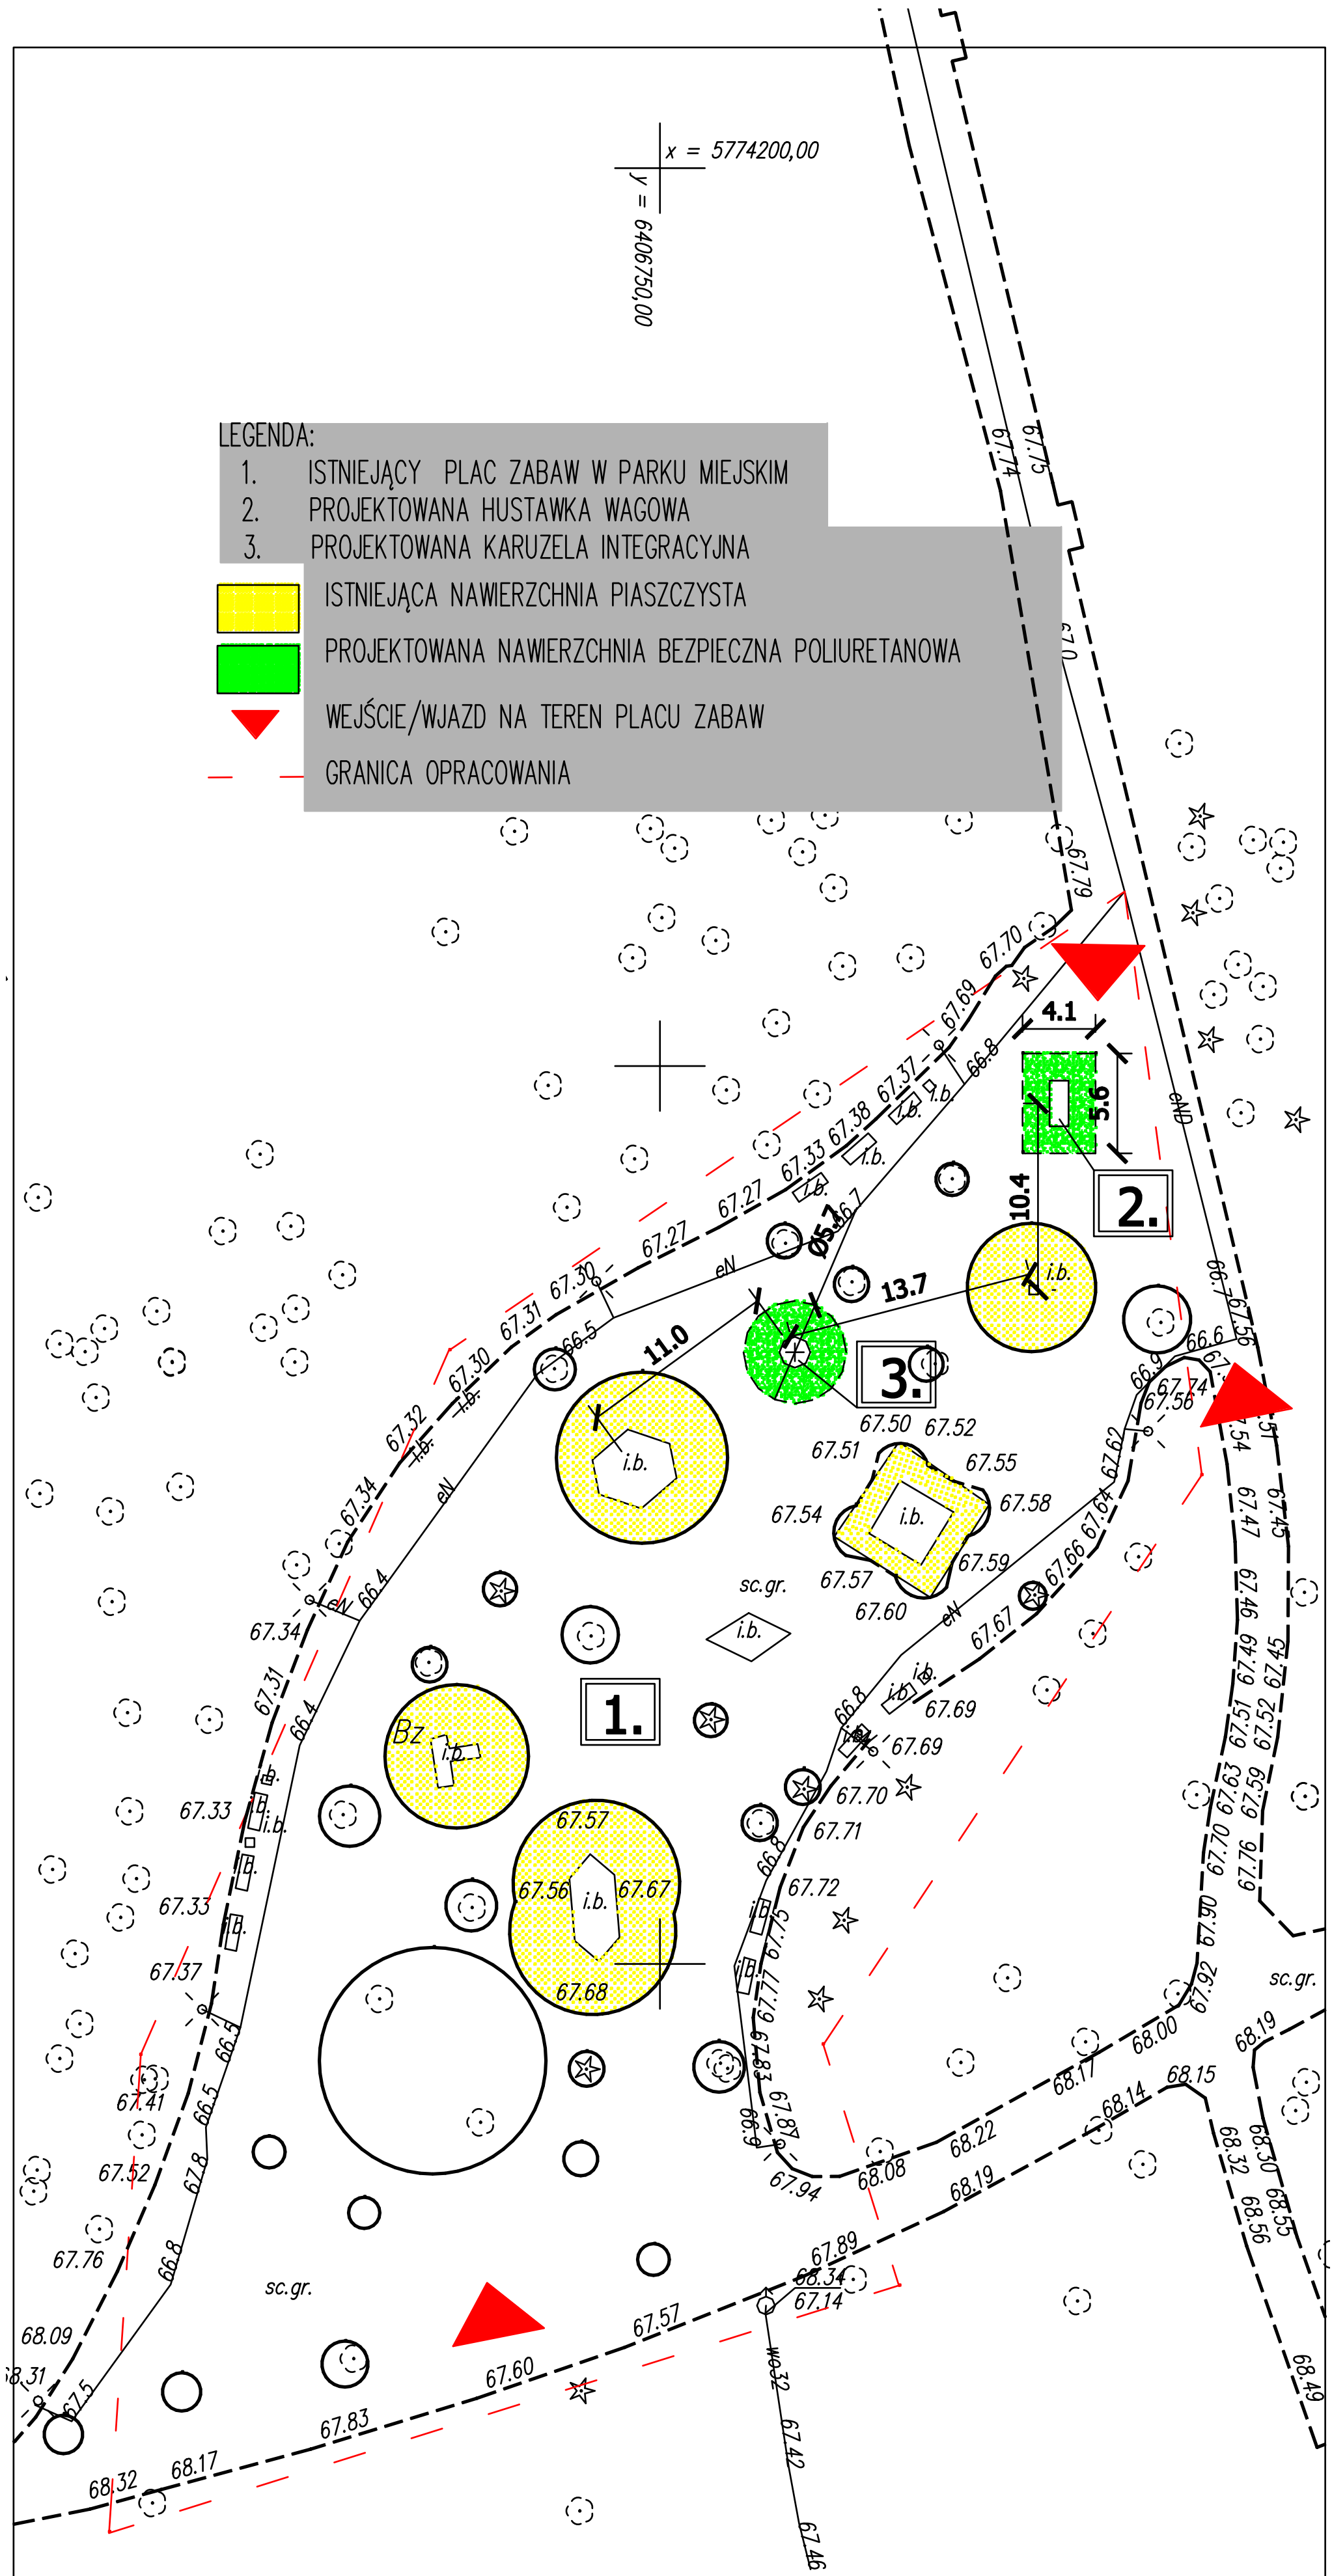

Investor	Gmina Miejska Kościan, Al.Kościuszki 22; 64-000 Kościan	Nazwa projektu PROJEKT ZAGOSPODAROWANIA	Nr. rz. 2
Obiekt	Rzobudowa placu zabaw w Parku Miejskim Im.Kajetana Morawskiego w Kościanie	Projektant branża architektura	
Adres	Kościan, ul.Bączkowskiego dz.nr 1819/38, ob.Kościan	tech. bud. Marian Kubiak upr. nr.: 247/75/Pw	
Data	12/03/2022	Skala 1:250	Planując i projektując