


Pokój 221 Pokój 220 Pokój 219 Pokój 218

DOCIEPLENIE BUDYNKU
STYROPIAN 12cm

	ŚCIANY PROJEKTYWNE PEŁNE
	ŚCIANY PROJEKTYWNE 0-K NA RUJECIE STALOWYM
	ŚCIANY PROJ. Z RYT. INWENTR NA RUJECIE STALOWYM
	ŚCIANY RETENIANCE

PS	PROJEKT SERWIS GDANSK UL. ORLAT LWOWSKICH 16
INWESTOR	EPEC ELBAG
OBIEKT	
PROJEKT	
OPRAC.	
SPRAC.	
SKALA	1:50
NAZWA	RZUT II PIĘTRA
RYSUJĄCY	

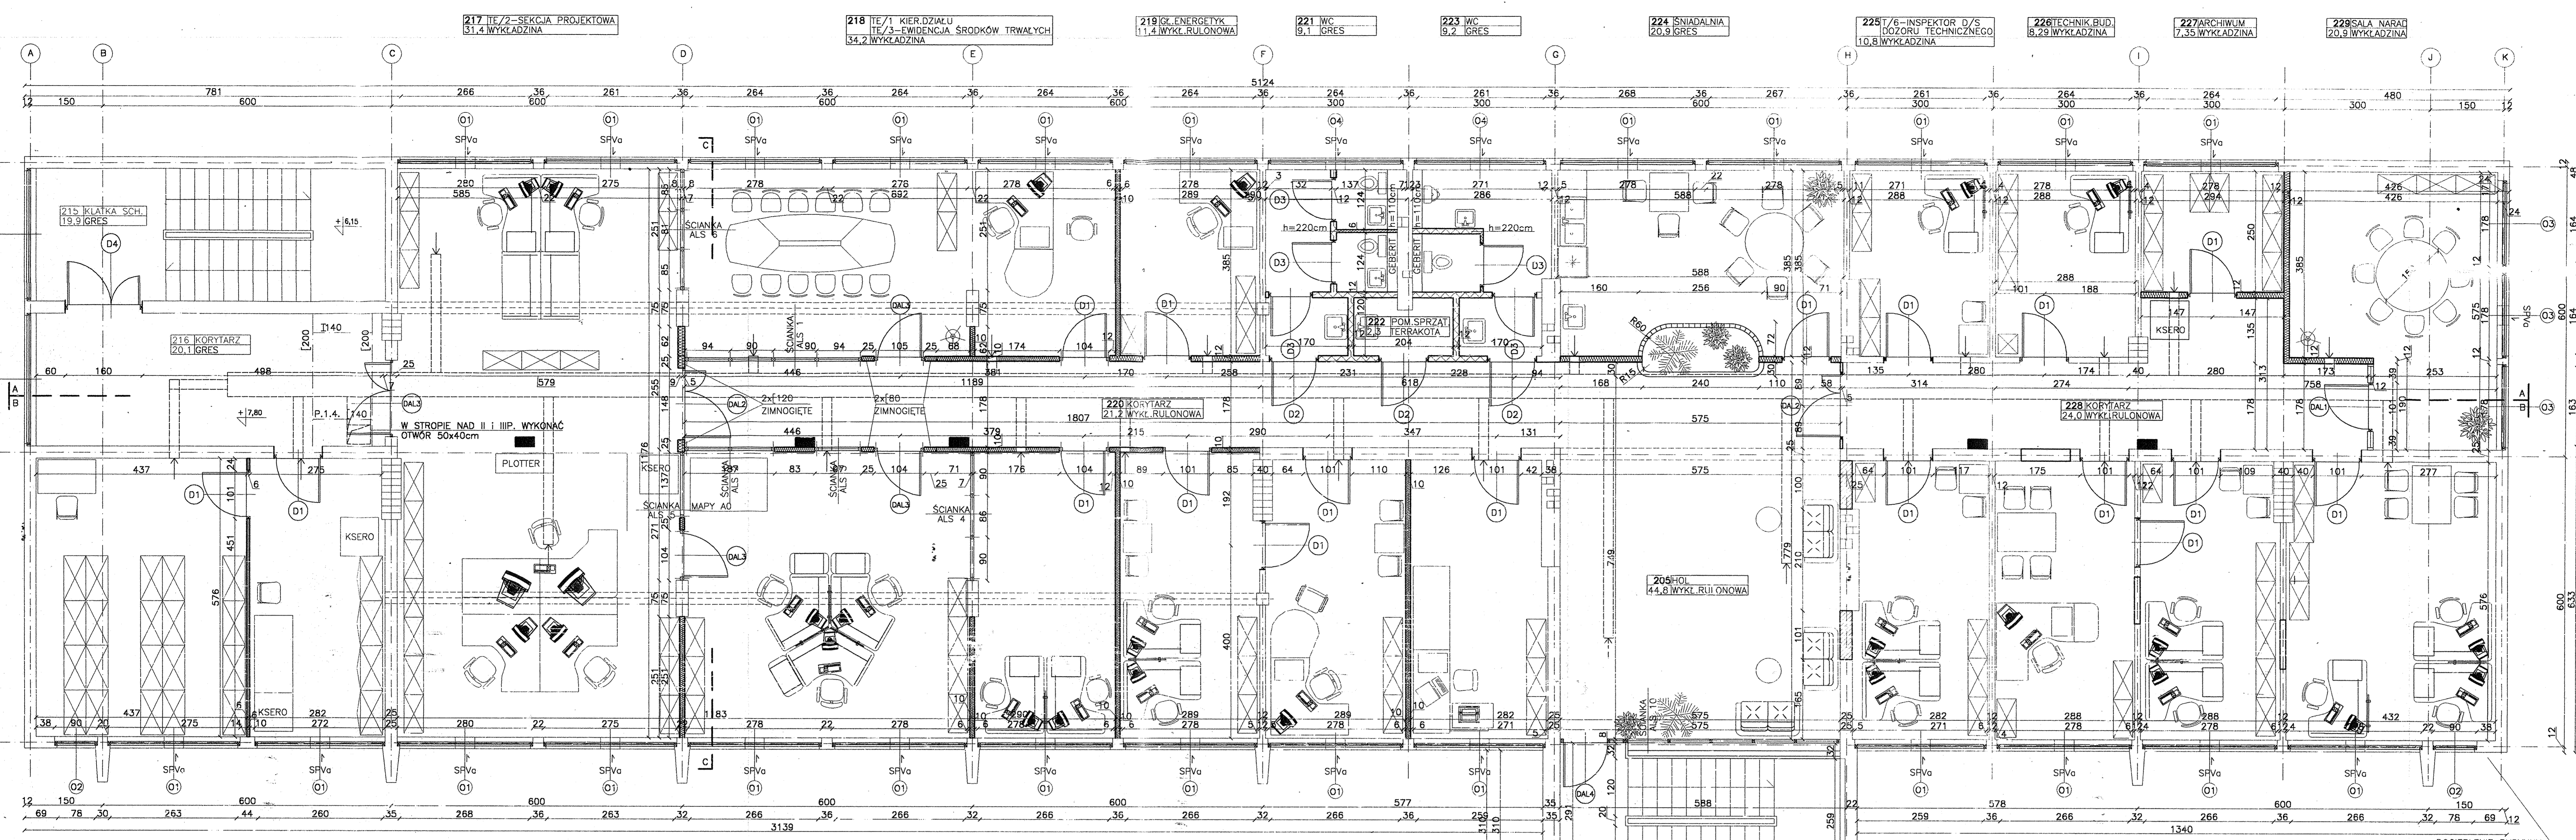

- 214 ARCHIWUM 25,2 WYKŁADZINA
- 213 MAŁA POLIGRAFIA 16,2 WYKŁADZINA
- 212 TE/4-MAPY NUMERYCZNE
TE/6-OBLICZENIA HYDRAULICZNE
TE/5-PROG. PRACY SIECI
35,0 WYKŁADZINA
- 211 WARUNKI TECHNICZNE
UZGODNIENIA TECHNICZNE
+ UMOWY
35,0 WYKŁADZINA
- 210 TE/3-EWIDENCJA ŚRODKÓW TRWAŁYCH
TE/7-BAZA DANYCH
17,2 WYKŁADZINA
- 209 NI 16,4 WYKŁADZINA
- 208 NI 16,4 WYKŁADZINA
- 207 ICENT.TEL./SERWER
15,9 WYKŁADZINA r.u.
- 206 KLATKA 15,1 GRES
- 204 INSPEKTOR NADZORU D/S
ROBOT ELEKTRYCZNYCH
INSPEKTOR D/S
TRANSPORTU
16,6 WYKŁADZINA
- 203 I/8-KIER.DZIAŁU
16,6 WYKŁADZINA
- 202 SPEC. D/S INWEST.
SPEC. D/S ROZLICZEŃ
16,6 WYKŁADZINA
- 201 INSPEKTORZY NADZORU
ROBOT INSTALACYJNYCH
24,7 WYKŁADZINA

- ŚCIANY PROJEKTYWOWANE PEŁNE
 - ŚCIANY PROJEKTYWOWANE 0-K
 NA RUŚCIE STALOWYM
 - ŚCIANY BRUKI 2 RYTY ANKRY
 NA RUŚCIE STALOWYM
 - ŚCIANY STYREANE
 DOCIEPLENIE BUDYNKU
 STYROPIAN 12cm

PS	PROJEKT SERWIS GDANSK UL. ORLAT LWOWSKICH 16
INWESTOR	EPEC ELBAG
OBIEKT	BUD. ADMINISTRACYJNY - II PIĘTRO
PROJEKT	mgr inż. arch. Zdzisław MYSIĄG
OPRAC.	inż. Piotr Sier
SKALA	1:50
NAZWA RYUNKU	RZUT II PIĘTRA