ROZWINIĘCIE KANALIZACJI SANITARNEJ
SKALA 1:100

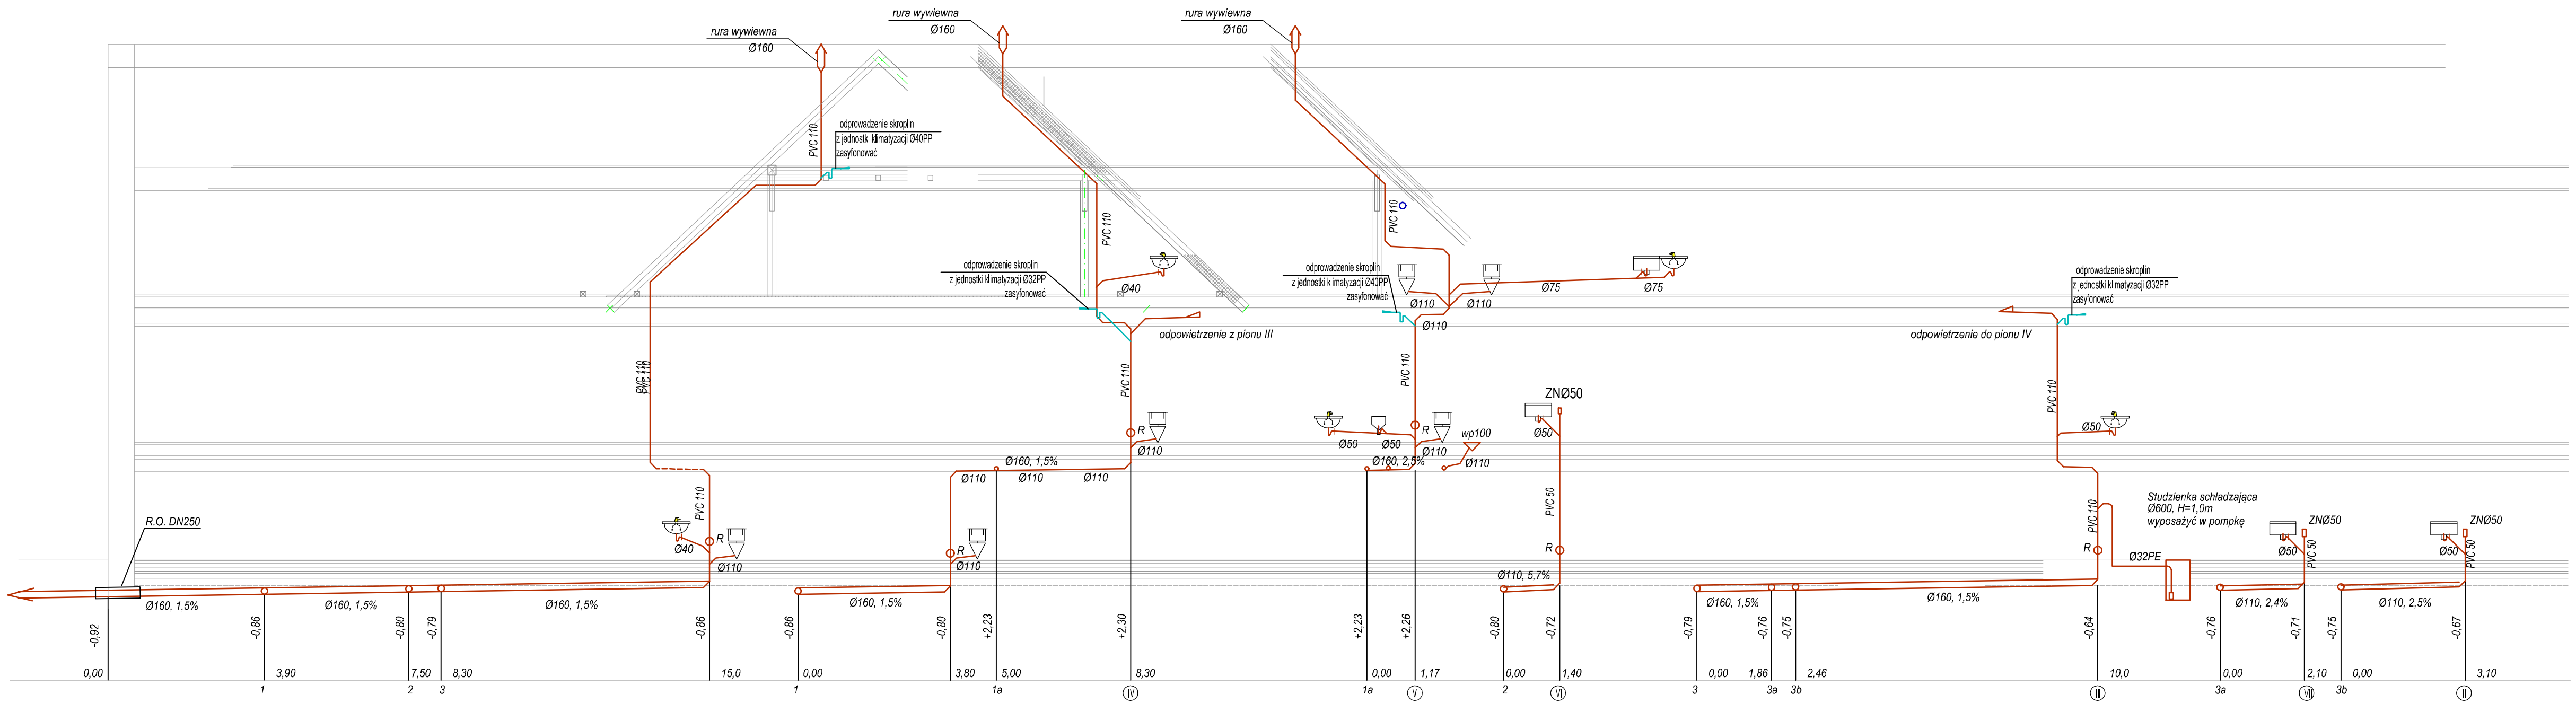

SANITAR PRACOWNIA PROJEKTOWA I USŁUG INWESTYCYJNYCH EWA DEMBEK-KOZIOŁ ul. Tarczyńskiej 28/81, 15-687 Białystok tel. 502-610-401-70, e-mail: biuro@sanitar.olsztyn.pl		
TEMAT: ADRES:	PRZEBUDOWA ISTN. BUDYNKU BIUROWEGO UL. MRĄGOWIUSZA 35 W OLSZTYNKU	SANIT. BRANŻA :
		1:100 SKALA
PRZEDMIOT RYSUNKU:	ROZWINIĘCIE INSTALACJI KANALIZACJI SANITARNEJ	12.2023 DATA
PROJEKTOWAŁ	mgr inż. Ewa Dembek-Kozioł NR UPR. WAM/0073/POOS/12	PODPIS
		NR RYS. 7