


ZAGOSPODAROWANIE TERENU

część północna

skala 1:1000

Układ wsp. płaskich 2000 strefa 6 (18°), układ odn. Kronsztadt 86

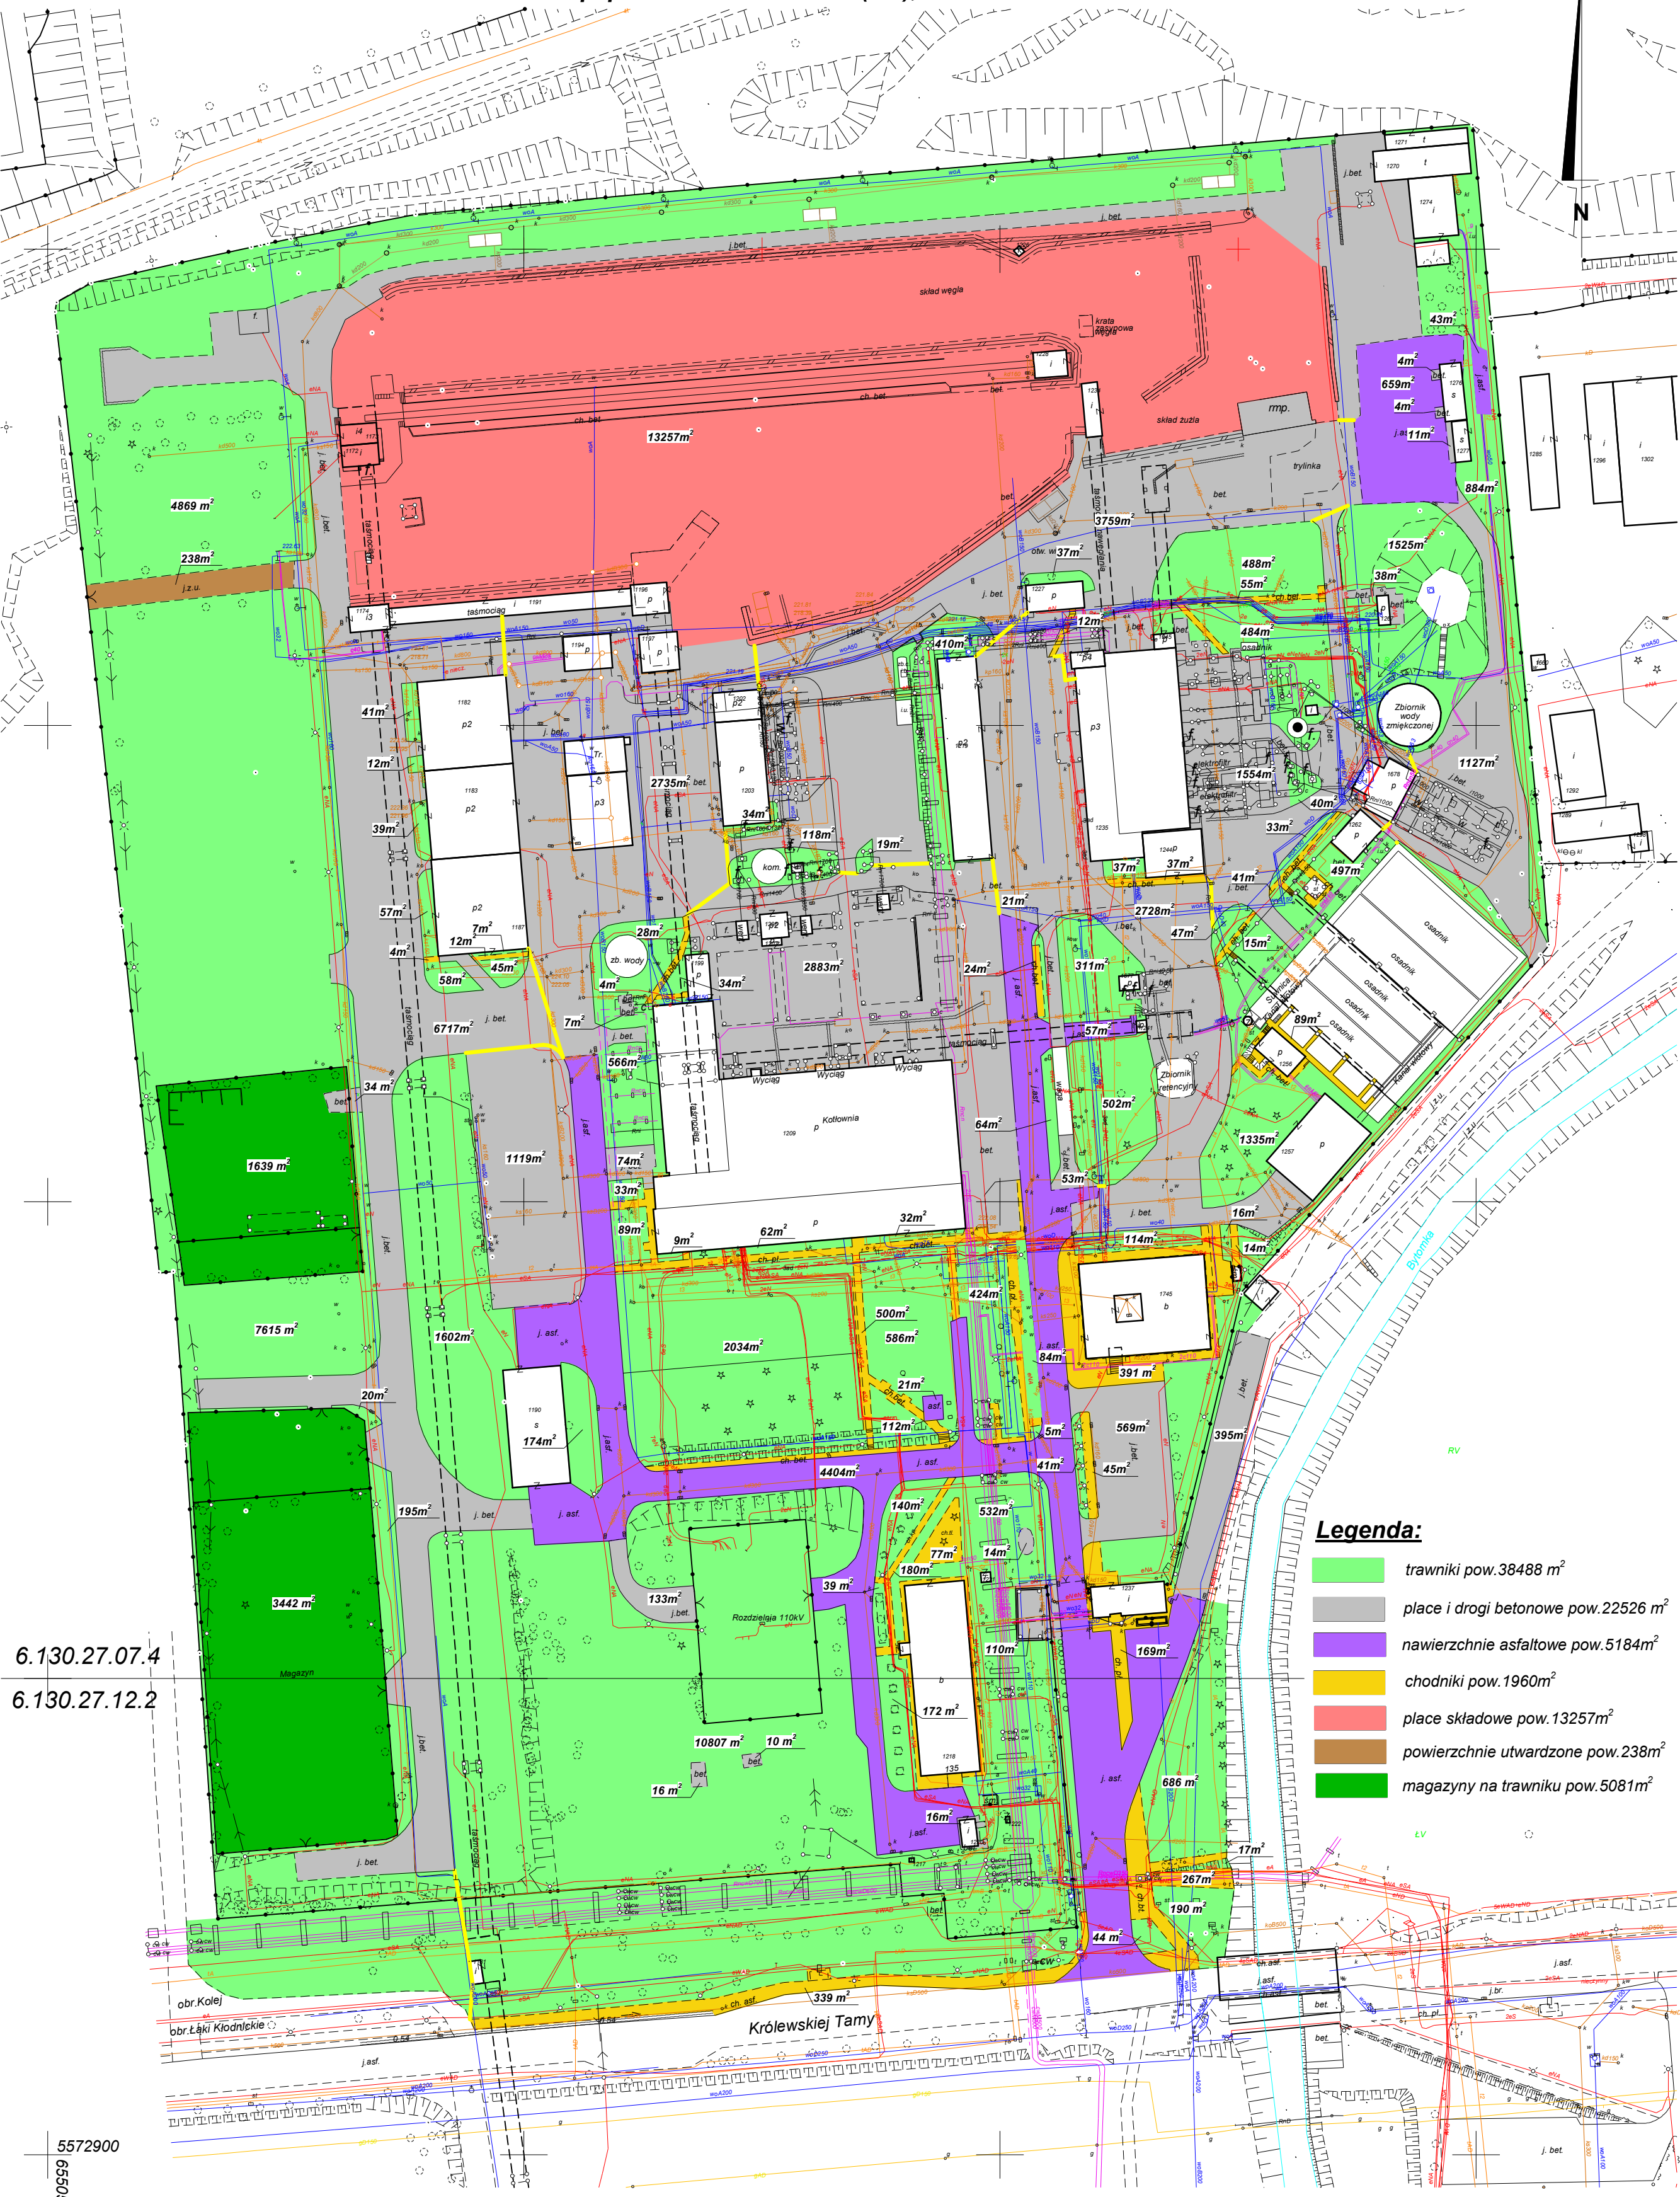

Legenda:

	trawniki pow.38488 m ²
	place i drogi betonowe pow.22526 m ²
	nawierzchnie asfaltowe pow.5184m ²
	chodniki pow.1960m ²
	place składowe pow.13257m ²
	powierzchnie utwardzone pow.238m ²
	magazyny na trawniku pow.5081m ²

6.130.27.07.4
6.130.27.12.2

5572900
6550500