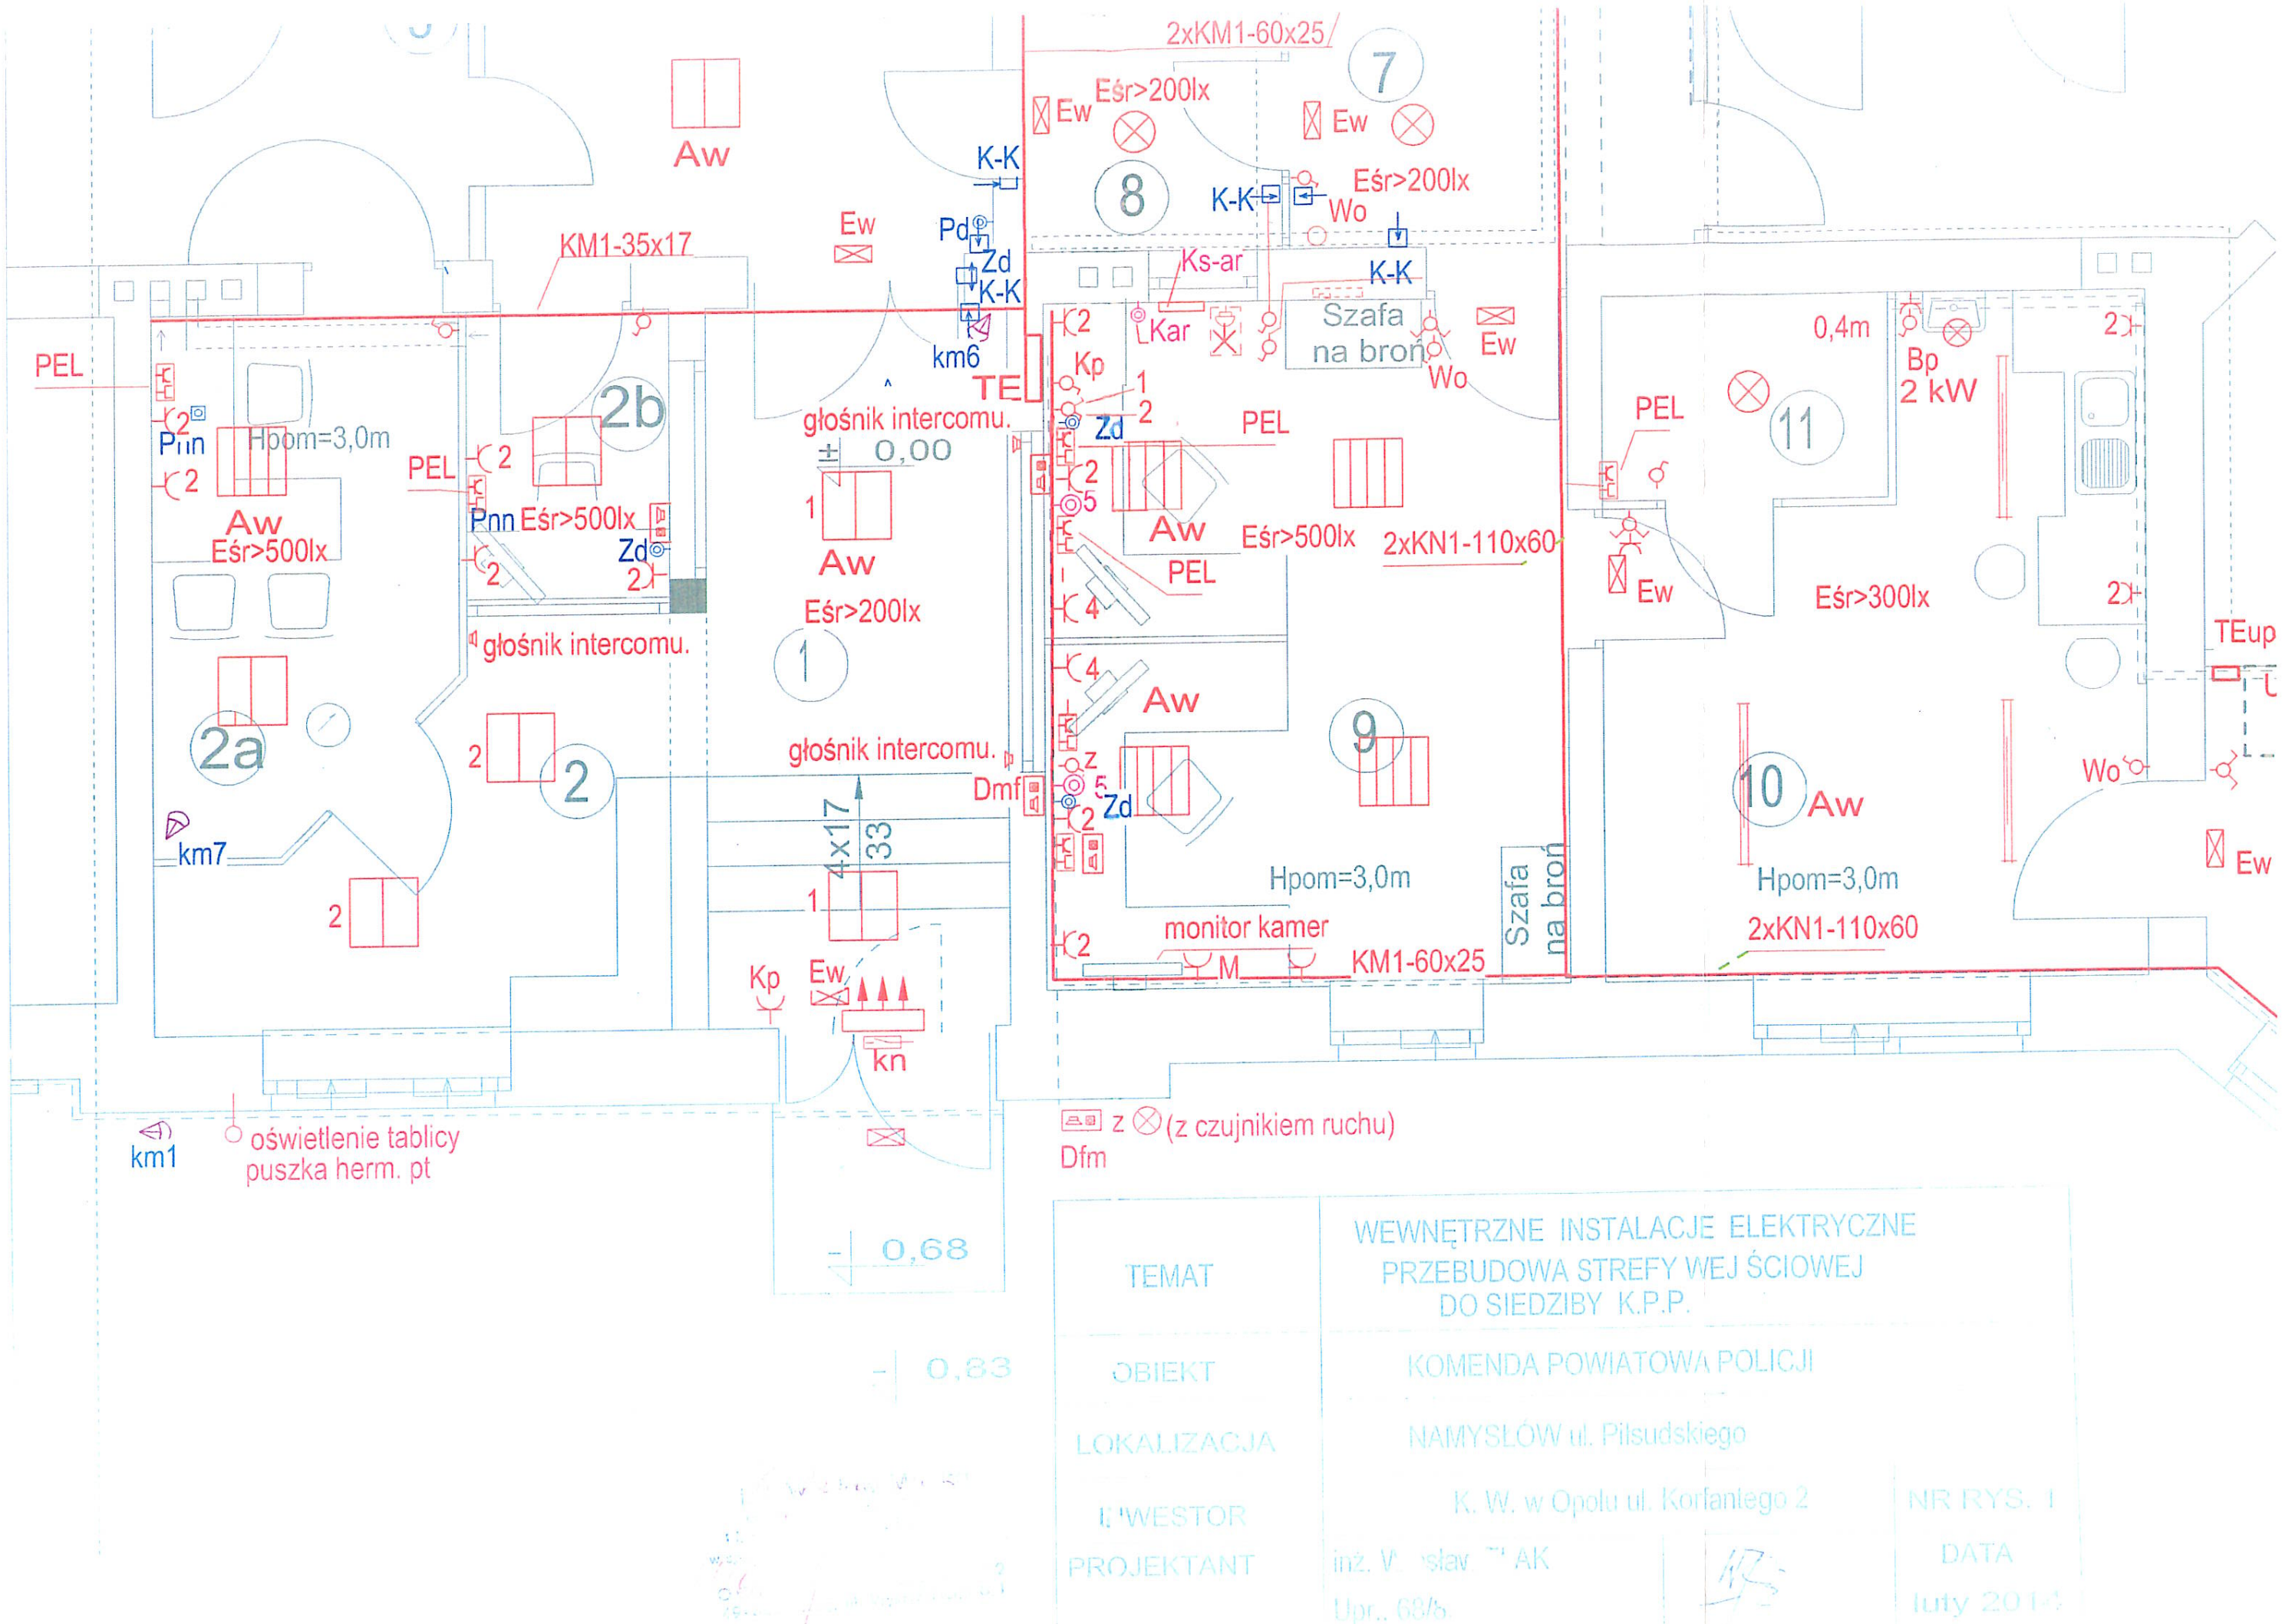

TEMAT	WEWNĘTRZNE INSTALACJE ELEKTRYCZNE PRZEBUDOWA STREFY WEJŚCIOWEJ DO SIEDZIBY K.P.P.
OBIEKT	KOMENDA POWIATOWA POLICJI
LOKALIZACJA	NAMYSŁÓW ul. Pilsudskiego
INWESTOR	K. W. w Opolu ul. Korfantego 2
PROJEKTANT	inż. W[illegible]sław [illegible]AK Upr.. 69/6
NR RYS. 1	
DATA	luty 2014