
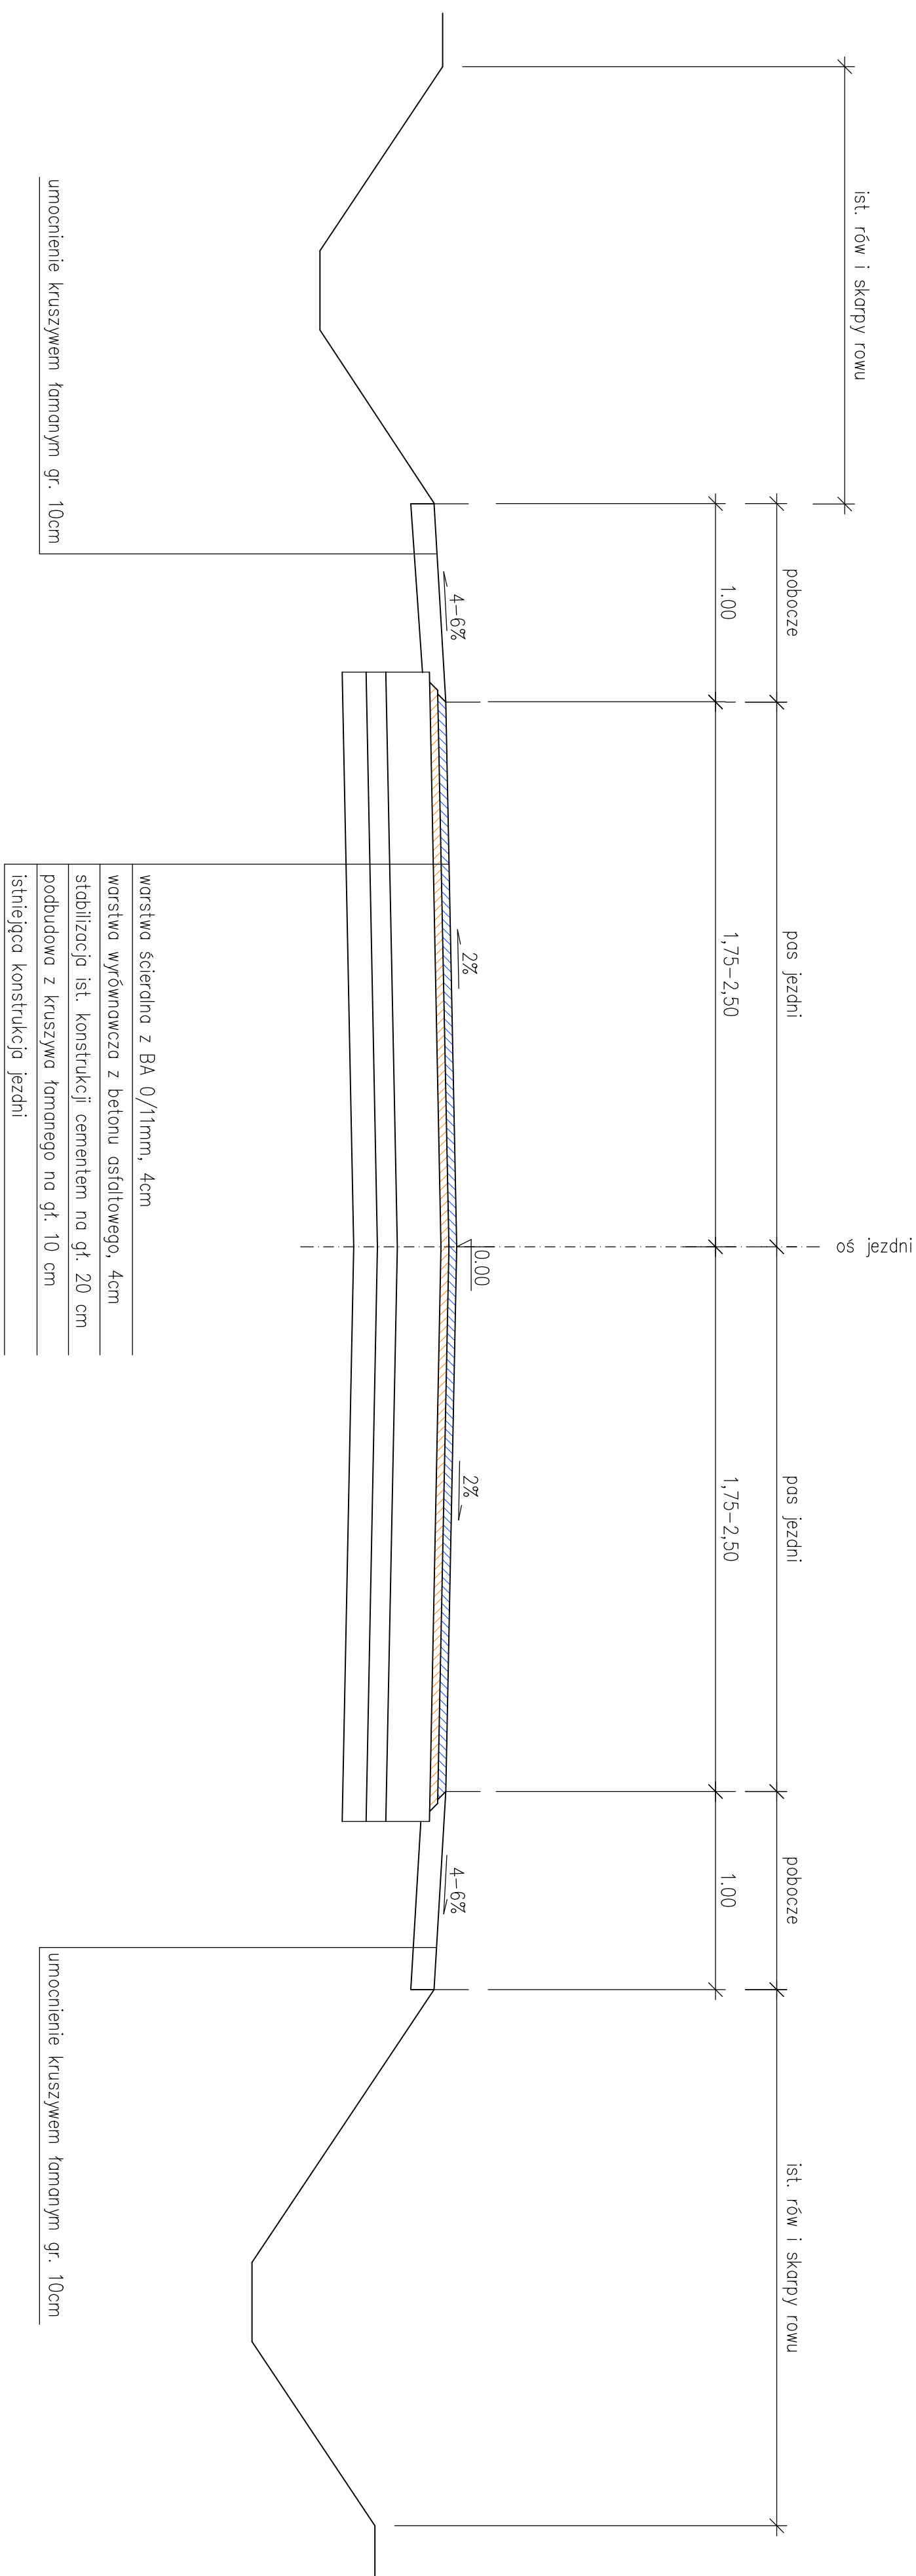
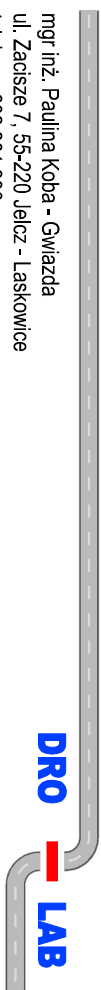


PRZEKRÓJ KONSTRUKCYJNY WZMOCNIENIA NAWIERZCHNI JEZDNI

 

			
mgr inż. Paulina Koba - Gwiazda ul. Zaścianek 7, 55-220 Jeleń - Łaskowice tel. kom. 602 381 330			
Projektant:	drogi:	mgr inż. Paulina Koba - Gwiazda upr. nr 2061DOS/05	Branża: drogi
Kompleksowa modernizacja infrastruktury drogowej na terenie gminy Domaniów			
			
Opieki:	REMONT DROGI GMINNEJ DO M. CHWAŚCINICA OD SKRZYŻ. Z DR NR 346 NA TERENIE GMINY DOMANIÓW, POWIAT OLAWSKI,		
Rysunek:	Nr 2. PRZEMOCY KONSTRUKCYJNY		