
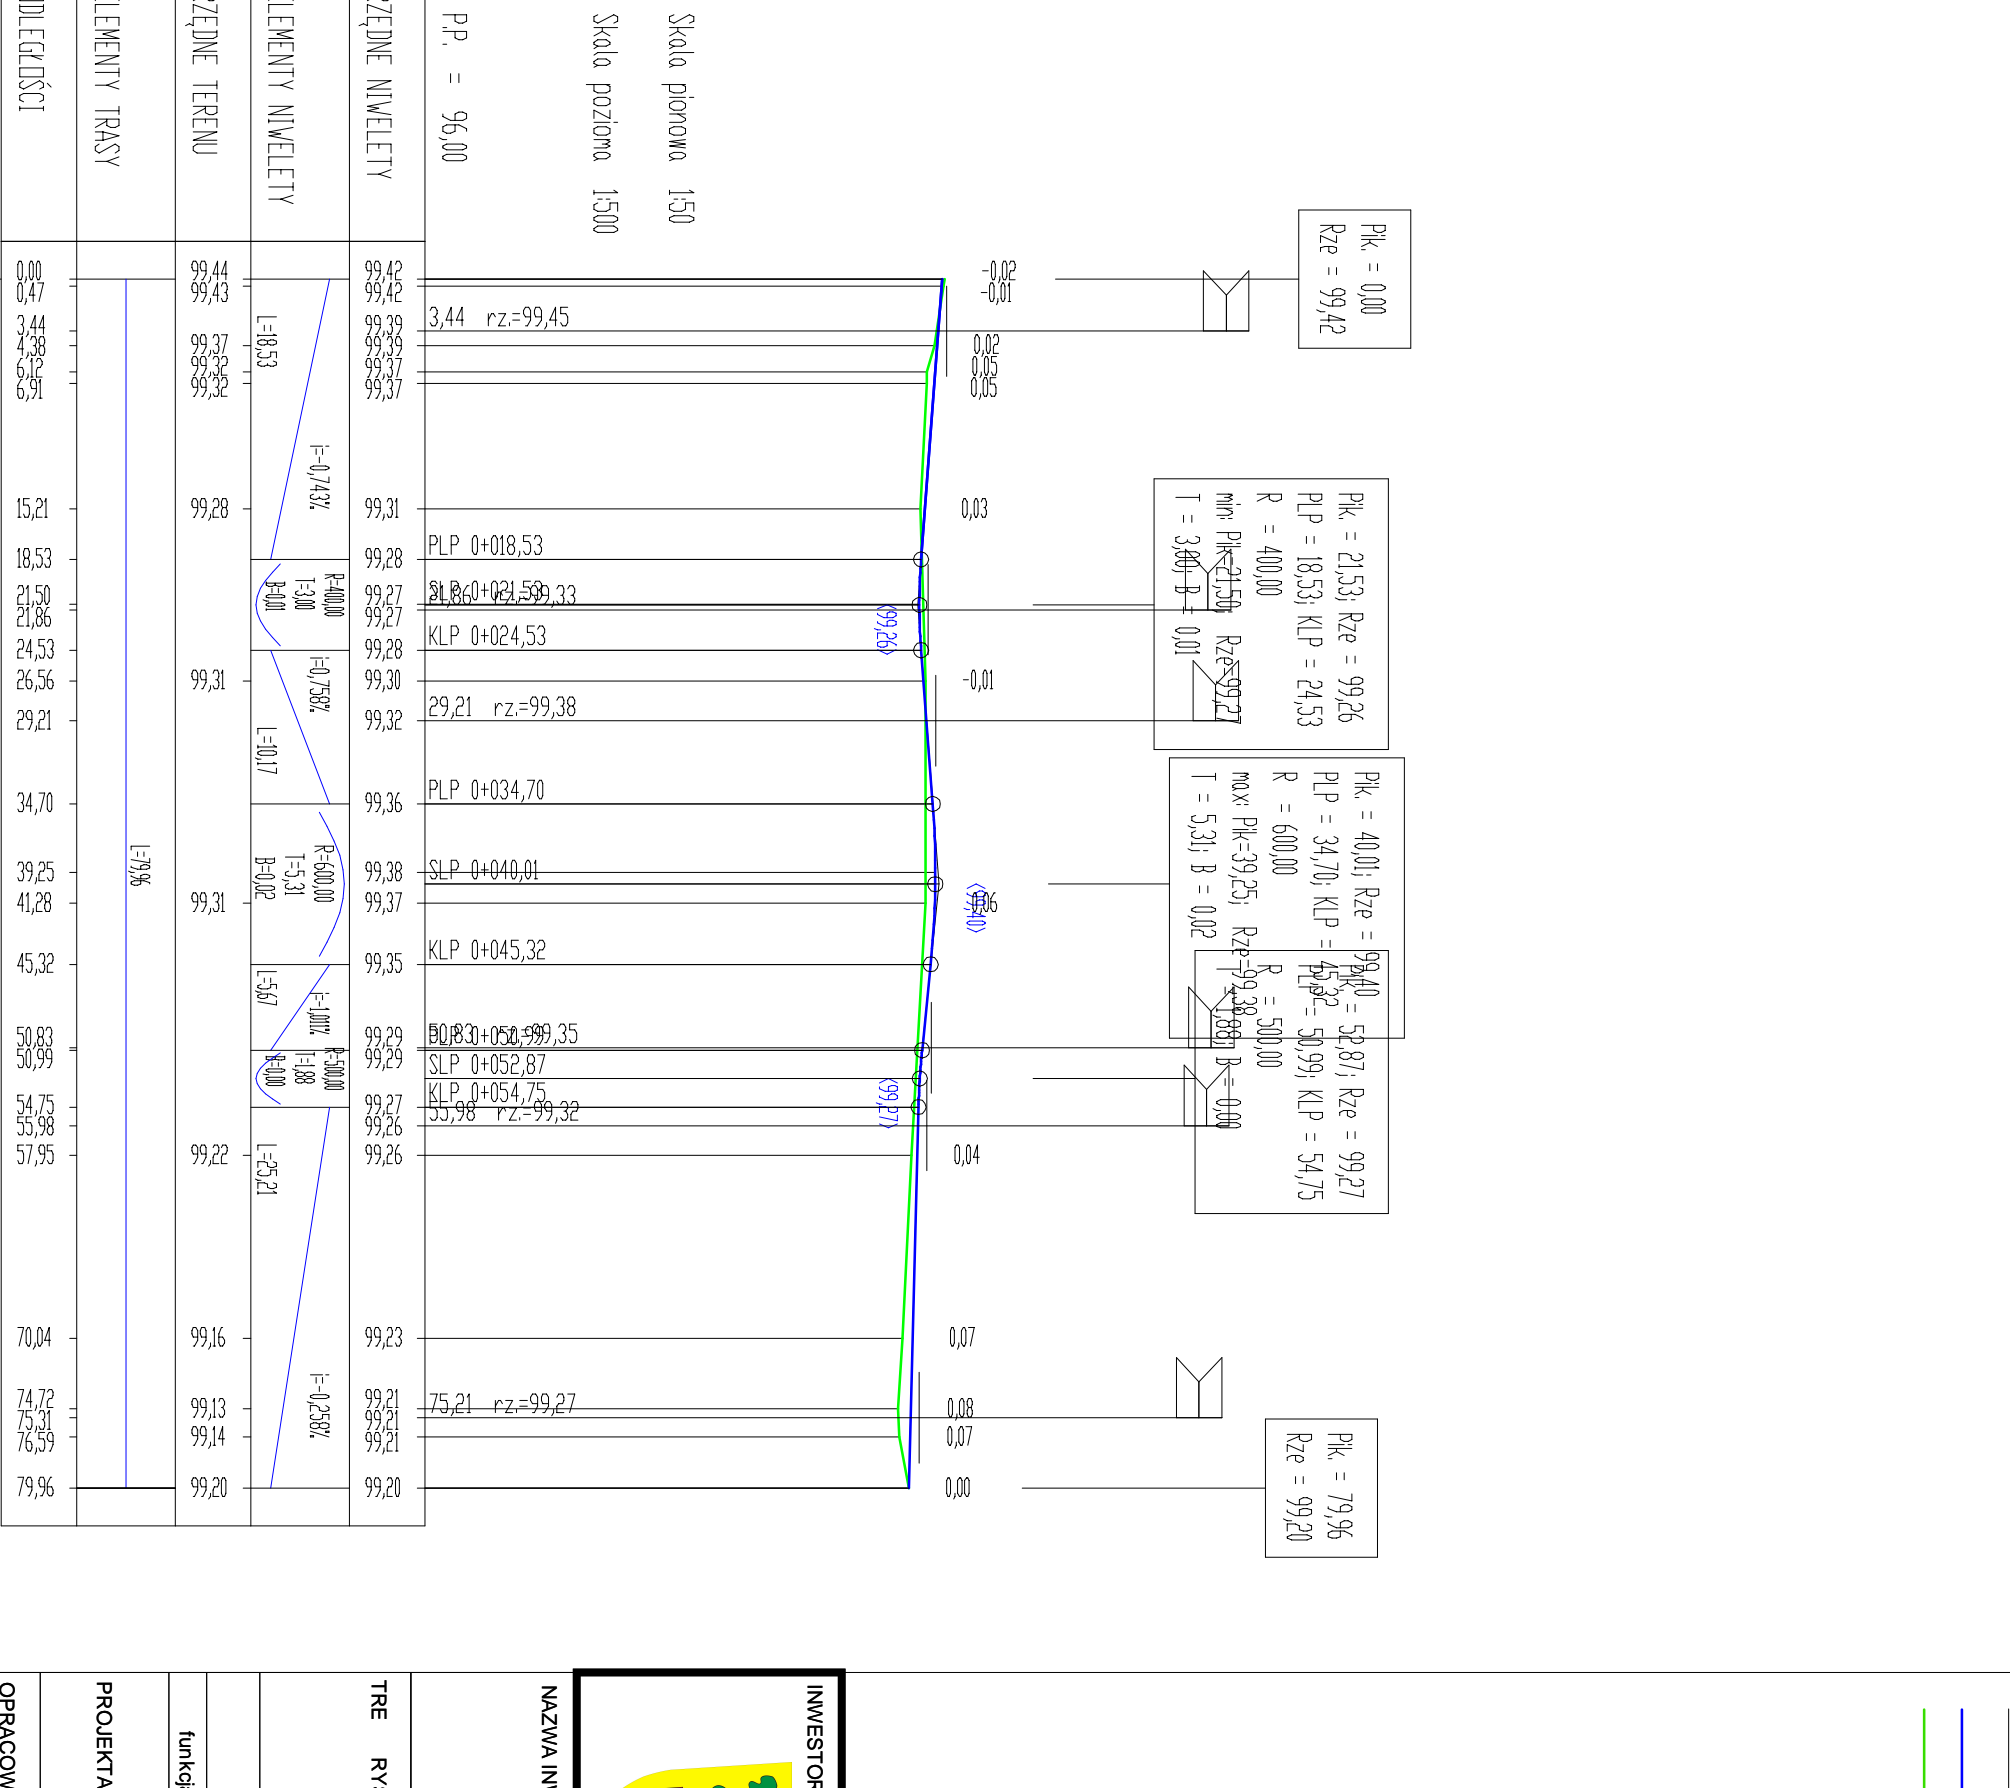


END:

projektowana niweleta,

teren istniejący,

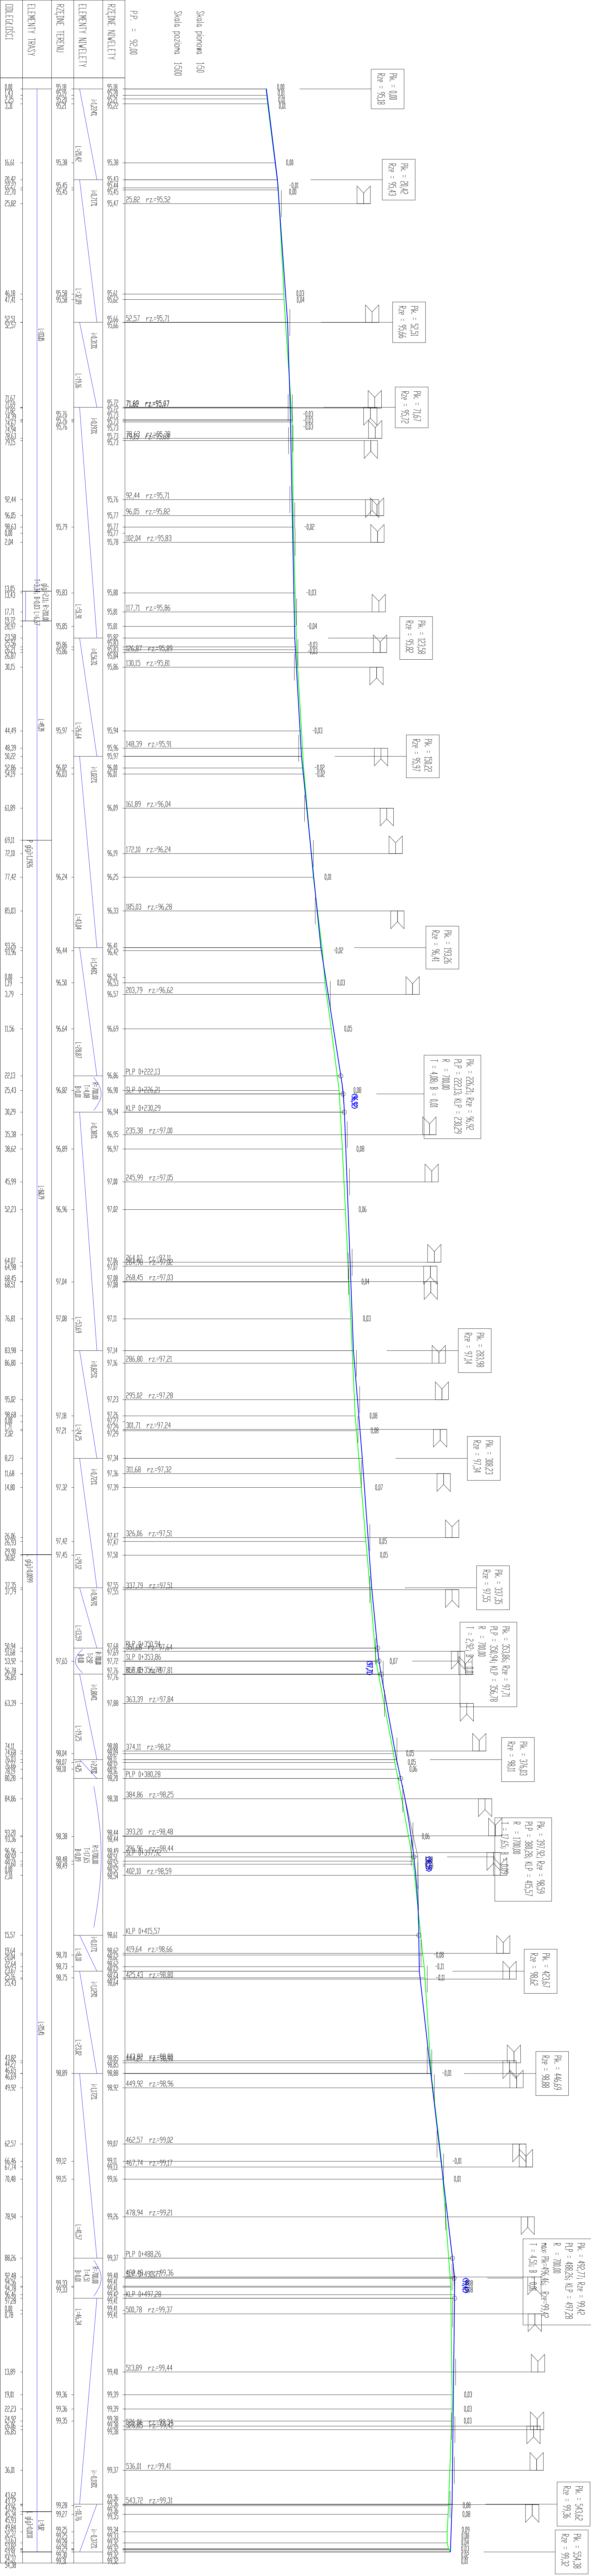

W	R / ZAMAWIAJ CY:
---	------------------

W	R / ZAMAWIAJ CY:
---	------------------

Biu ro Proj e
FORM

WESTYCIJ:

BUDOWA ULICY BRZOZOWEJ W WALERIANOWIE

SUNKU :

INDEX

ZESPÓŁ PROJEKTOWY

--	--

AT:	mgr in . Łukasz ukowski
-----	-------------------------

7707.6.1.107.VI	772
-----------------	-----

7707.6.1.107.VI	772
-----------------	-----

7707.6.1.107.VI	772
-----------------	-----

7707.6.1.107.VI	772
-----------------	-----