
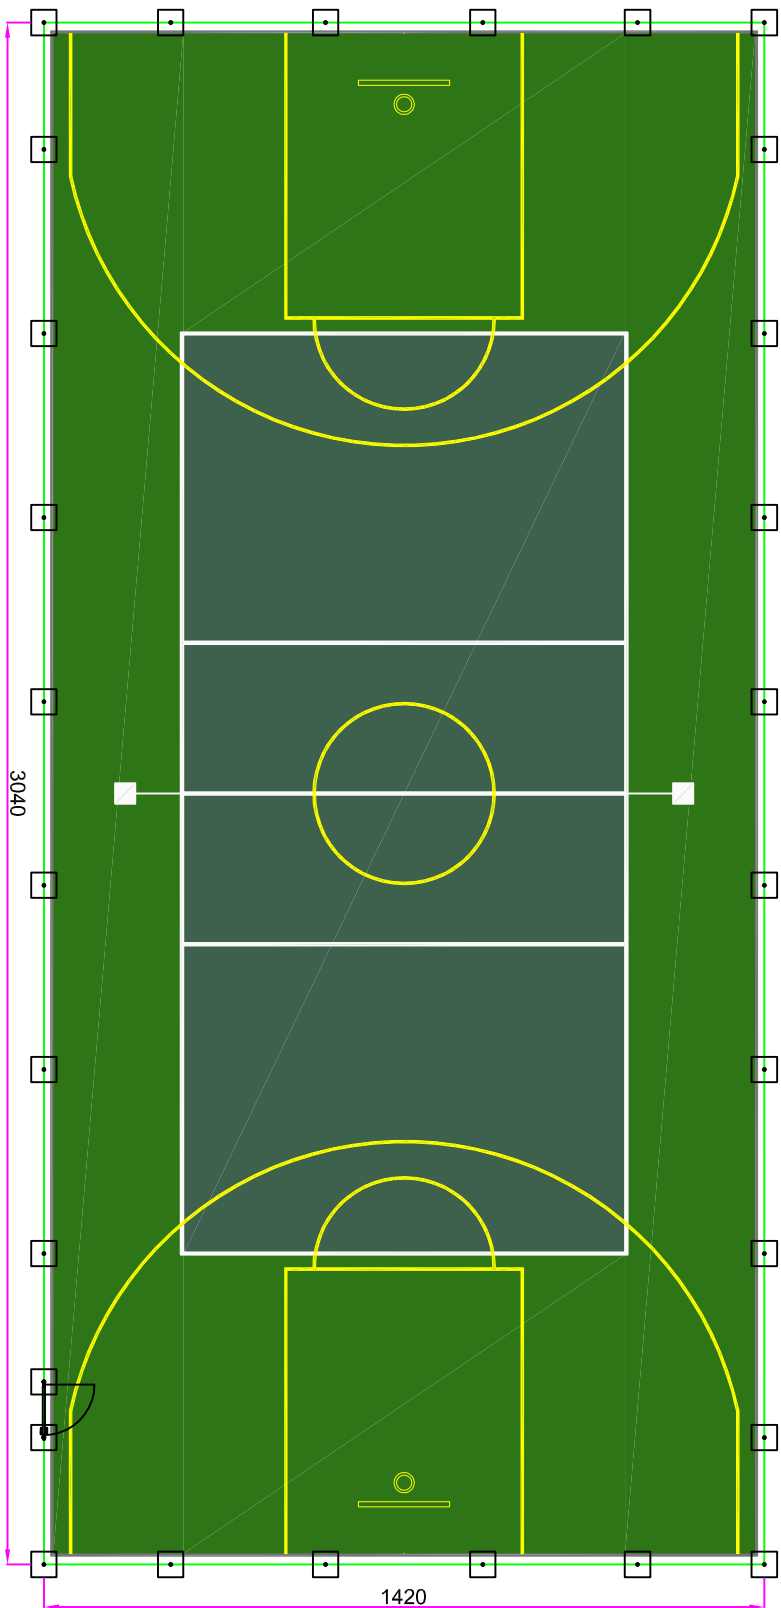


Zielony średni RAL 6011
Zielony ciemny RAL 6005

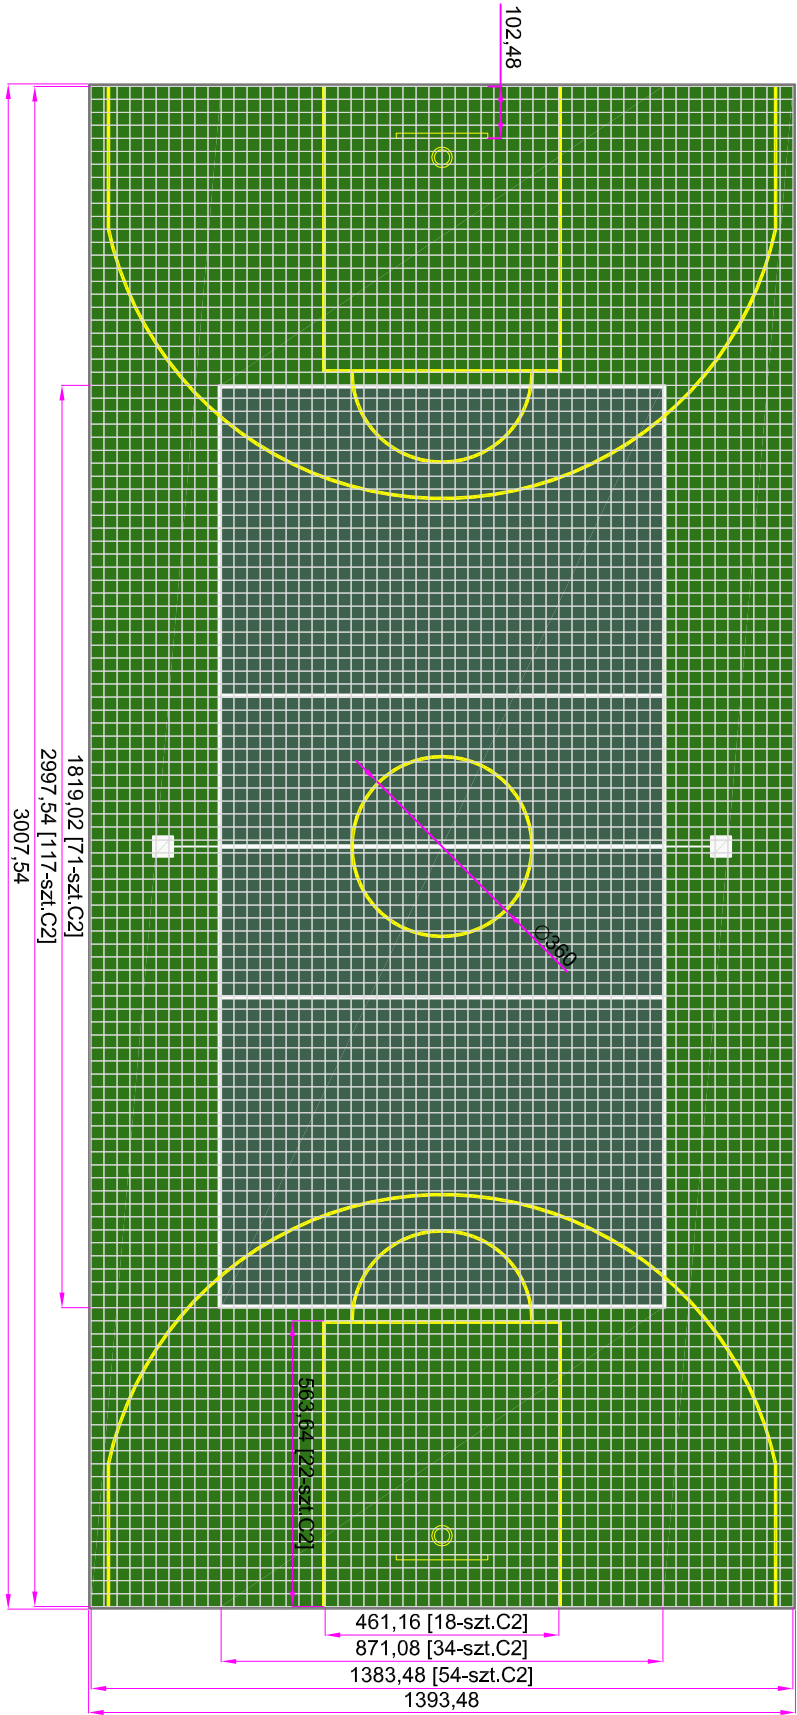

Plan boiska 30x14 Ligota Turawska