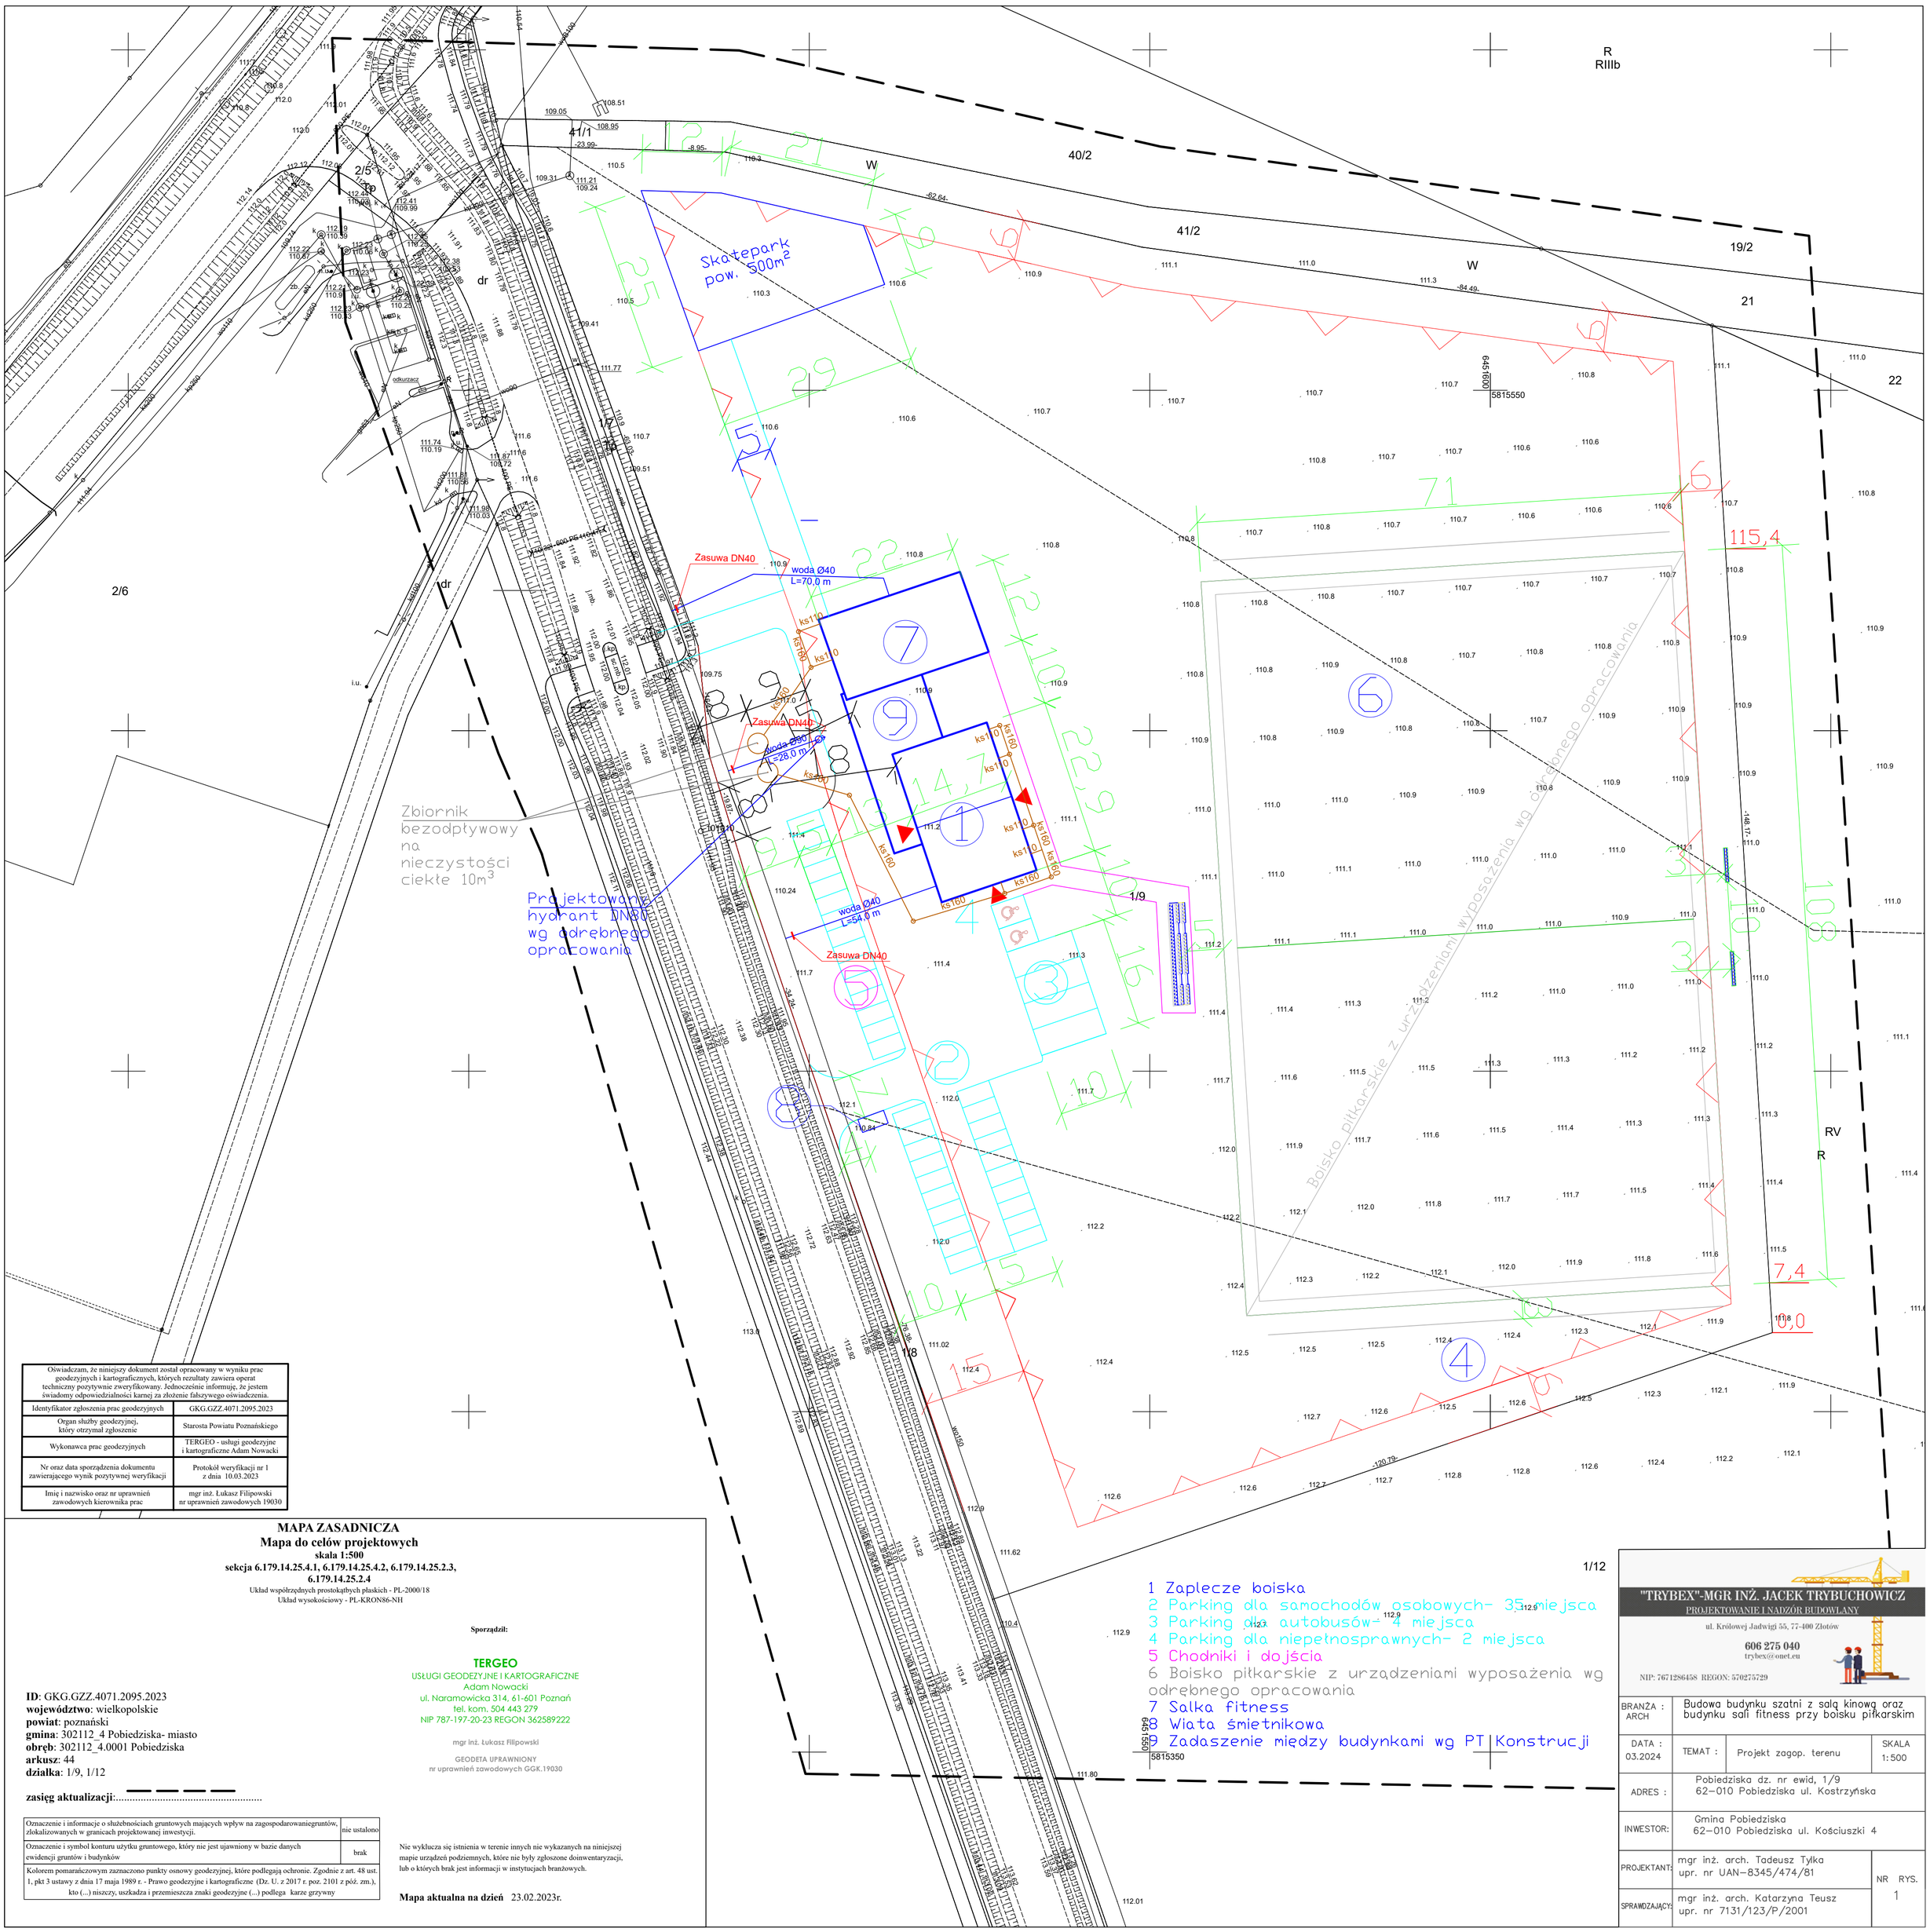

1 Zaplecze boiska
2 Parking dla samochodów osobowych- 35 miejsca
3 Parking dla autobusów- 4 miejsca
4 Parking dla niepełnosprawnych- 2 miejsca
5 Chodniki i dojścia
6 Boisko piłkarskie z urządzeniami wyposażenia wg odrębnego opracowania
7 Salka fitness
8 Wiata śmietnikowa
9 Zadaszenie między budynkami wg PT Konstrucji

Oświadczam, że niniejszy dokument został opracowany w wyniku prac geodezyjnych i kartograficznych, których rezultaty zawiera operat techniczny pozytywnie zweryfikowany. Jednocześnie informuję, że jestem świadomy odpowiedzialności karnej za złożenie fałszywego oświadczenia.	
Identyfikator zgłoszenia prac geodezyjnych	GKG.GZZ.4071.2095.2023
Organ służby geodezyjnej, który otrzymał zgłoszenie	Starosta Powiatu Poznańskiego
Wykonawca prac geodezyjnych	TERGEO - usługi geodezyjne i kartograficzne Adam Nowacki
Nr oraz data sporządzenia dokumentu zawierającego wynik pozytywnej weryfikacji	Protokół weryfikacji nr 1 z dnia 10.03.2023
Imię i nazwisko oraz nr uprawnień zawodowych kierownika prac	mgr inż. Łukasz Filipowski nr uprawnień zawodowych 19030

MAPA ZASADNICZA
Mapa do celów projektowych
skala 1:500
sekcja 6.179.14.25.4.1, 6.179.14.25.4.2, 6.179.14.25.2.3, 6.179.14.25.2.4
Układ współrzędnych prostokątbych płaskich - PL-2000/18
Układ wysokościowy - PL-KRON86-NH

ID: GKG.GZZ.4071.2095.2023
województwo: wielkopolskie
powiat: poznański
gmina: 302112_4 Pobiedziska- miasto
obręb: 302112_4.0001 Pobiedziska
arkusz: 44
działka: 1/9, 1/12

zasięg aktualizacji:.....

Sporządził:

TERGEO
USŁUGI GEODEZYJNE I KARTOGRAFICZNE
Adam Nowacki
ul. Naramowicka 314, 61-601 Poznań
tel. kom. 504 443 279
NIP 787-197-20-23 REGON 362589222

mgr inż. Łukasz Filipowski

GEODETA UPRAWNIONY
nr uprawnień zawodowych GGK.19030

Oznaczenie i informacje o służebnościach gruntowych mających wpływ na zagospodarowaniegruntów, zlokalizowanych w granicach projektowanej inwestycji.	nie ustalono
Oznaczenie i symbol konturu użytku gruntowego, który nie jest ujawniony w bazie danych ewidencji gruntów i budynków	brak
Kolorem pomarańczowym zaznaczono punkty osnowy geodezyjnej, które podlegają ochronie. Zgodnie z art. 48 ust. 1, pkt 3 ustawy z dnia 17 maja 1989 r. - Prawo geodezyjne i kartograficzne (Dz. U. z 2017 r. poz. 2101 z póź. zm.), kto (...) niszczy, uszkadza i przemieszcza znaki geodezyjne (...) podlega karze grzywny	

Nie wyklucza się istnienia w terenie innych nie wykazanych na niniejszej mapie urządzeń podziemnych, które nie były zgłoszone doinwentaryzacji, lub o których brak jest informacji w instytucjach branżowych.

Mapa aktualna na dzień 23.02.2023r.

1/12

"TRYBEX"-MGR INŻ. JACEK TRYBUCHOWICZ
PROJEKTOWANIE I NADZÓR BUDOWLANY
ul. Królowej Jadwigi 55, 77-400 Złotów
606 275 040
trybex@onet.eu
NIP: 7671286458 REGON: 570275729

BRANŻA : ARCH	Budowa budynku szatni z salą kinową oraz budynku sali fitness przy boisku piłkarskim		
DATA : 03.2024	TEMAT :	Projekt zagop. terenu	SKALA 1:500
ADRES :	Pobiedziska dz. nr ewid, 1/9 62–010 Pobiedziska ul. Kostrzyńska		
INWESTOR:	Gmina Pobiedziska 62–010 Pobiedziska ul. Kościuszki 4		
PROJEKTANT:	mgr inż. arch. Tadeusz Tylka upr. nr UAN–8345/474/81	NR RYS.	
SPRAWDZAJĄCY:	mgr inż. arch. Katarzyna Teusz upr. nr 7131/123/P/2001	1	