
 


Skala
1: $\frac{10}{5}$

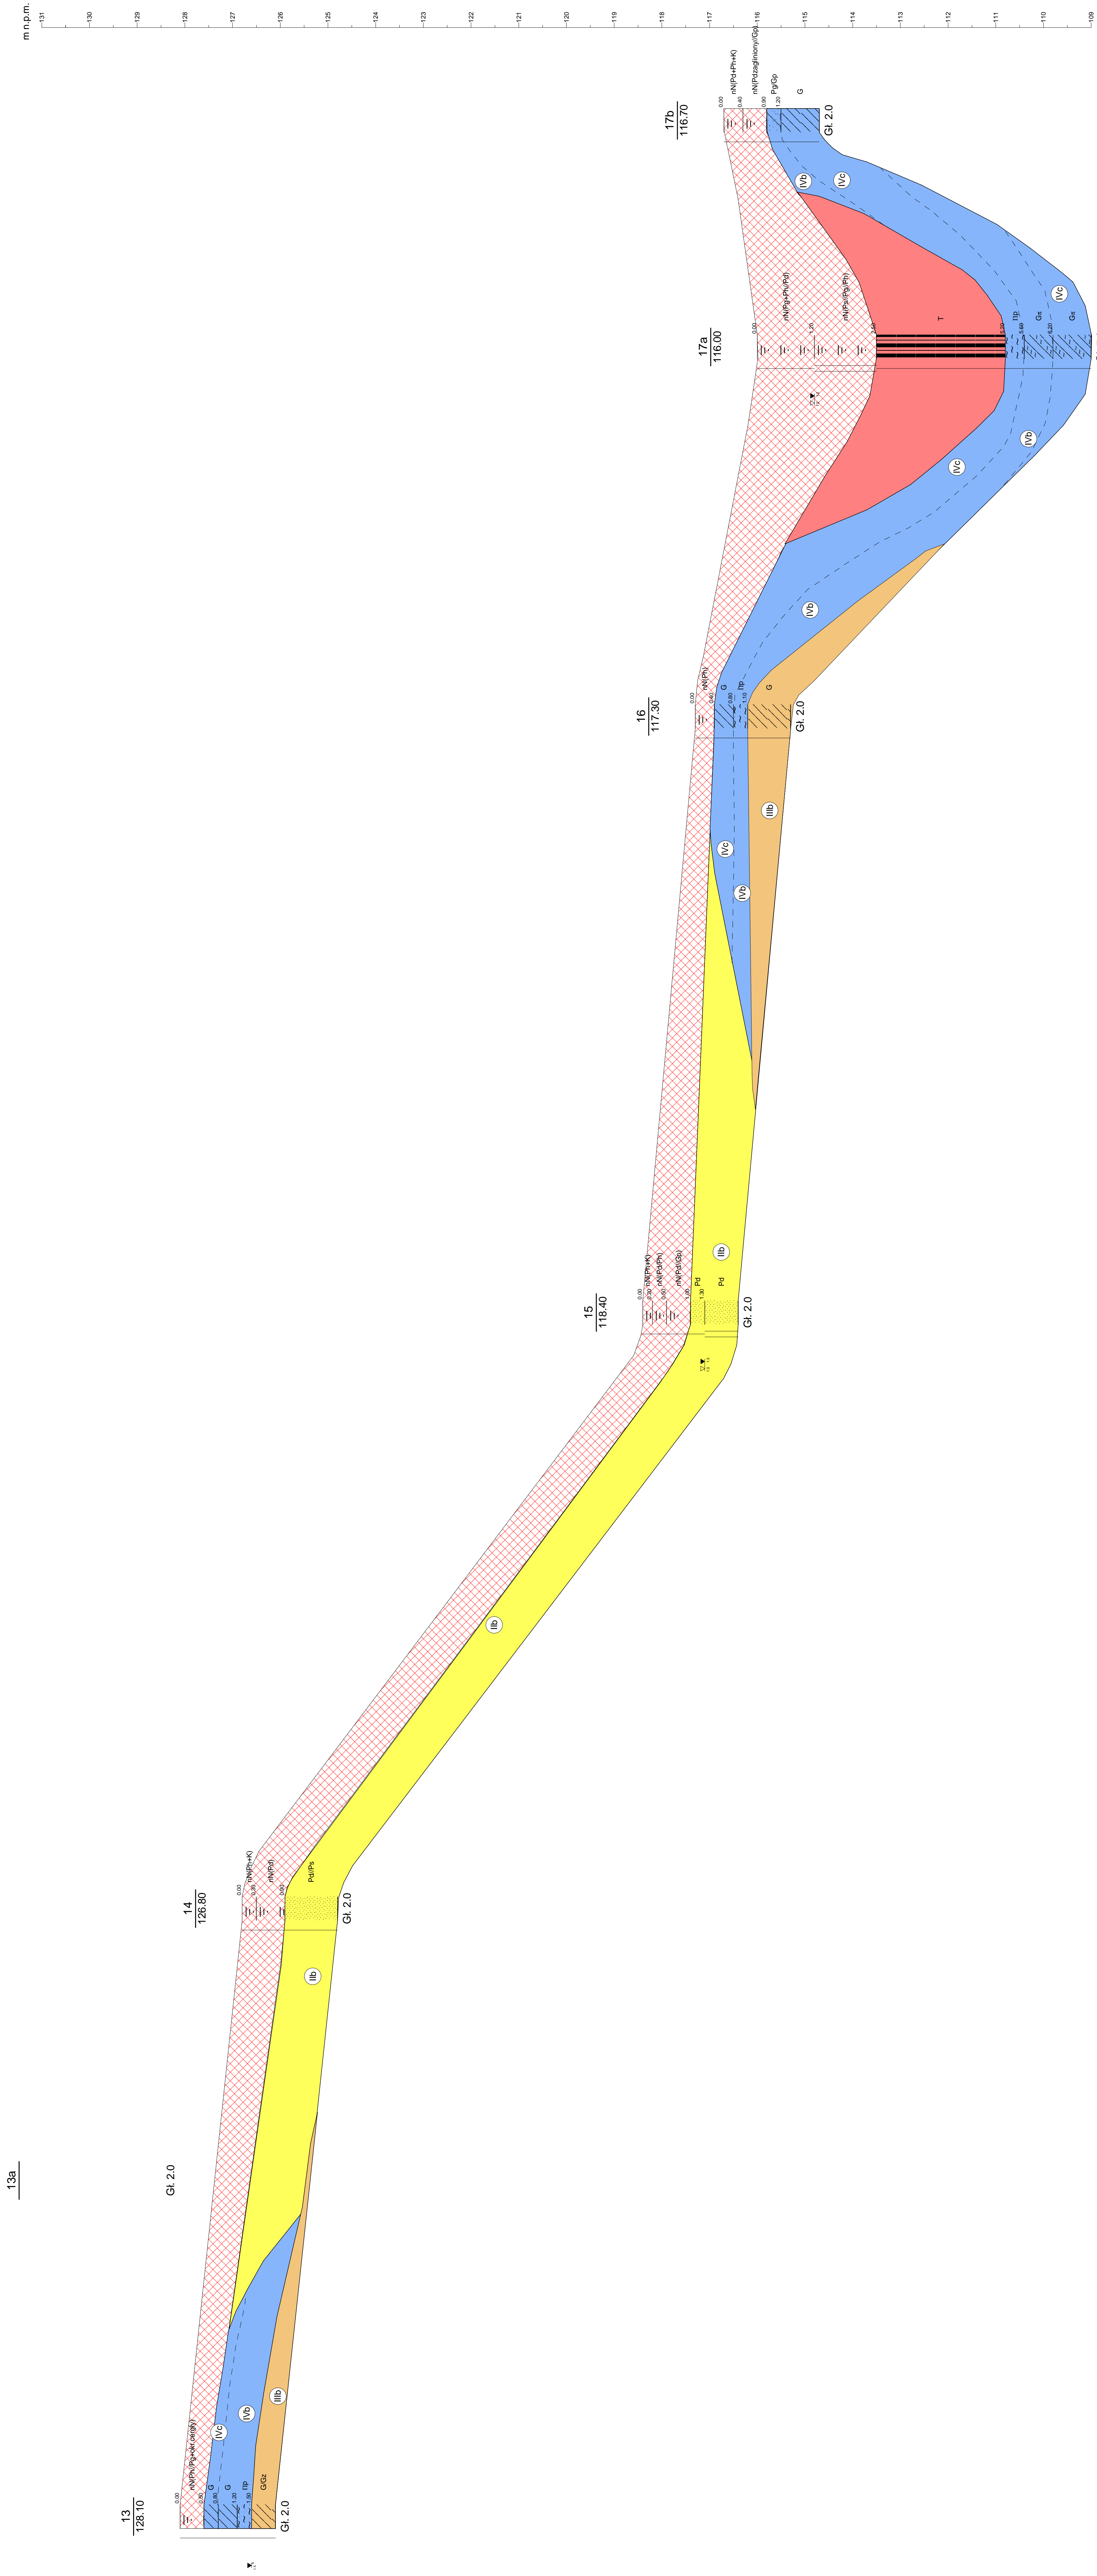

| | | | | | | | |
|-----|---|--------------------------------------|--------------|--------|---------|--|-----------|
| Nr | Nazwa | Adres | Załącznik nr | Strona | Data | Opisane geotechniczne | |
| | | | | | | Nazwisko | Podpis |
| 5.4 | GEODAR Warszawa ul. Wajpachowskiego 40/115 | Przebudowa drogi powiatowej nr 1430N | | | 04.2015 | mrg Dariusz Łukasz | Opracował |
| | | | | | | Przekrój geotechniczny I-I, cz. 4 | |
| | | | | | | Skala 1:1000 1:500 | |