


Skala
1: 1000
50

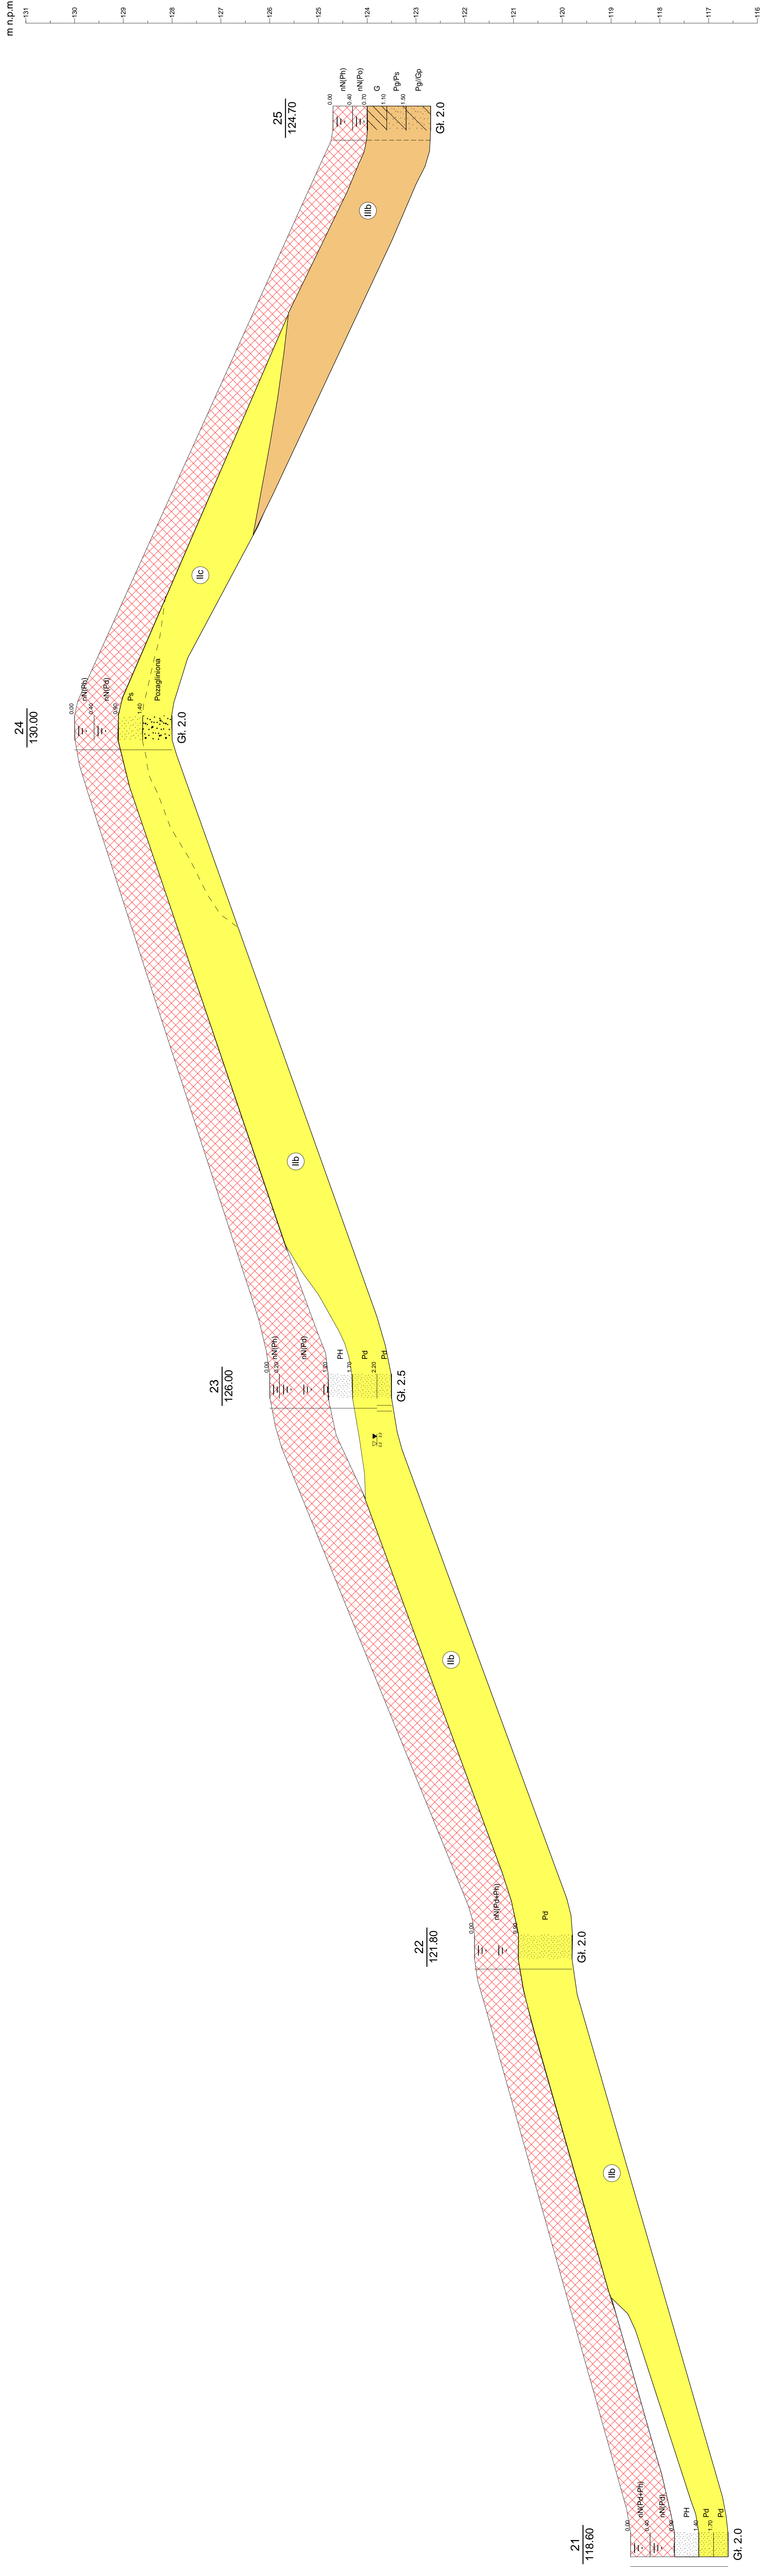

21		245.0m	22	230.0m	23	270.0m	24	250.0m	25	GEO-DAR Warszawa ul. Wójciechowskiego 40/115		Za Nr 5.6		
Opinie geotechniczne													Przebudowa drogi powiatowej nr 1430N	
Przekrój geotechniczny I-I, cz. 6														
Opracował		Data		Nazwisko		Podpis		Skala						
		04.2015		mgr Dariusz Łukasz				1: 1000 50						