


Skala
1: 1000
50

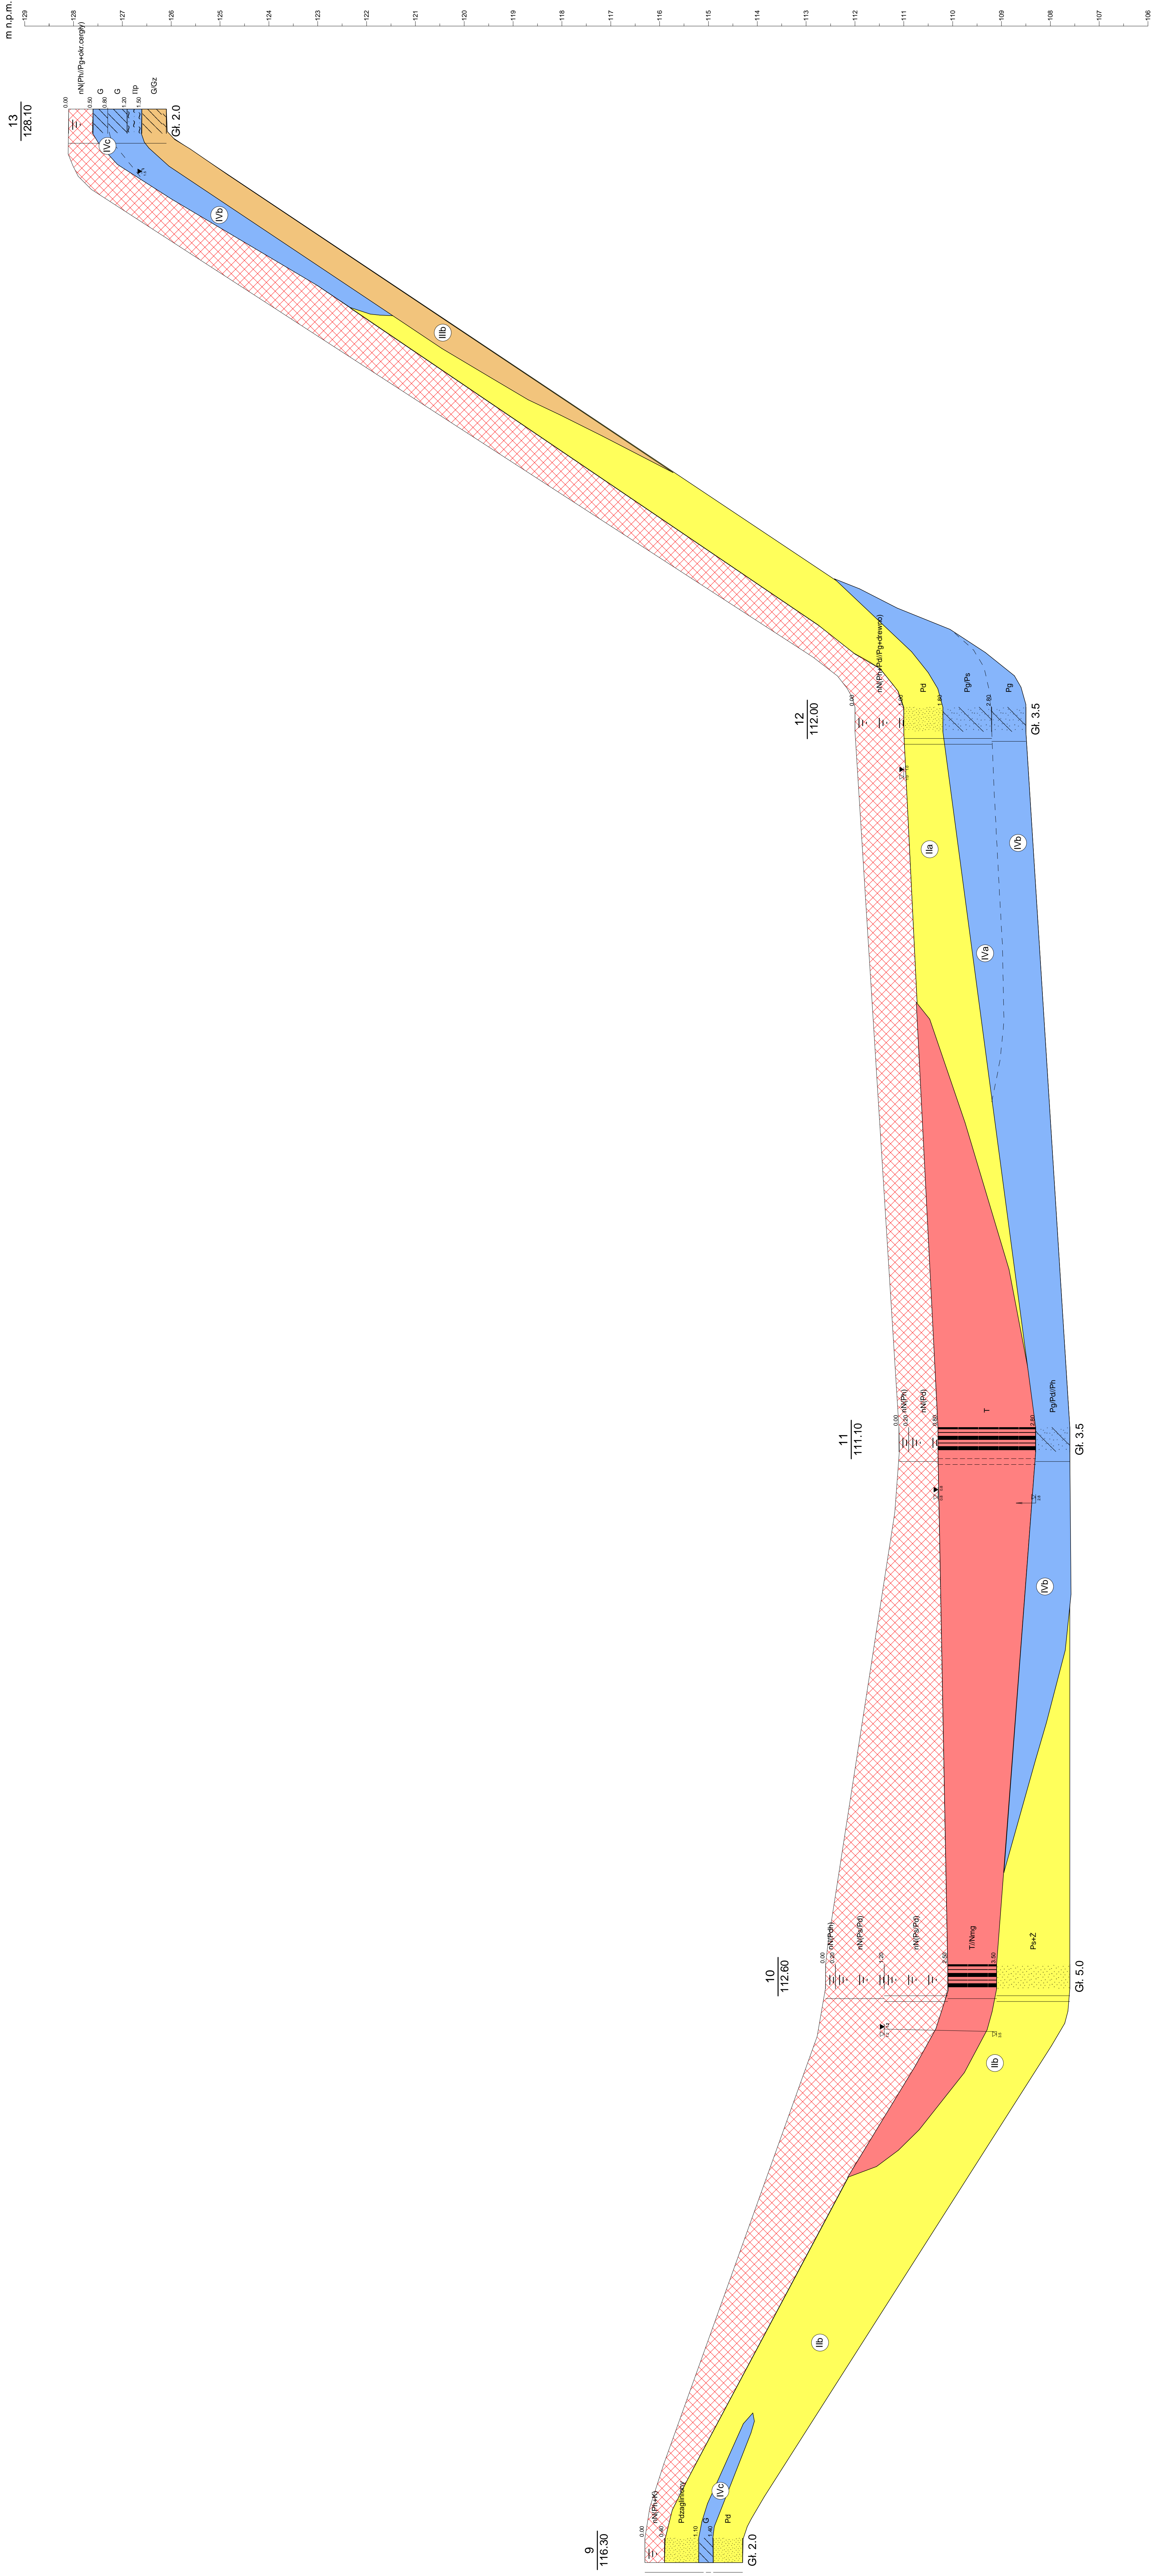

9

10

11

12

13

235.0m

220.0m

295.0m

245.0m

141.0m

GEO-DAR Warszawa ul. Węgrzewska 40/115			Załącznik 5.3	
Opinie geotechniczne			Przebieg drogi powiatowej nr 1430N	
Opracował	Data	Nazwisko	Przekrój geotechniczny I-I, cz.3	
			mgr Danusz Łuk	Skala 1: 1000 1: 50