


PIĘTRO +3

PIĘTRO +3

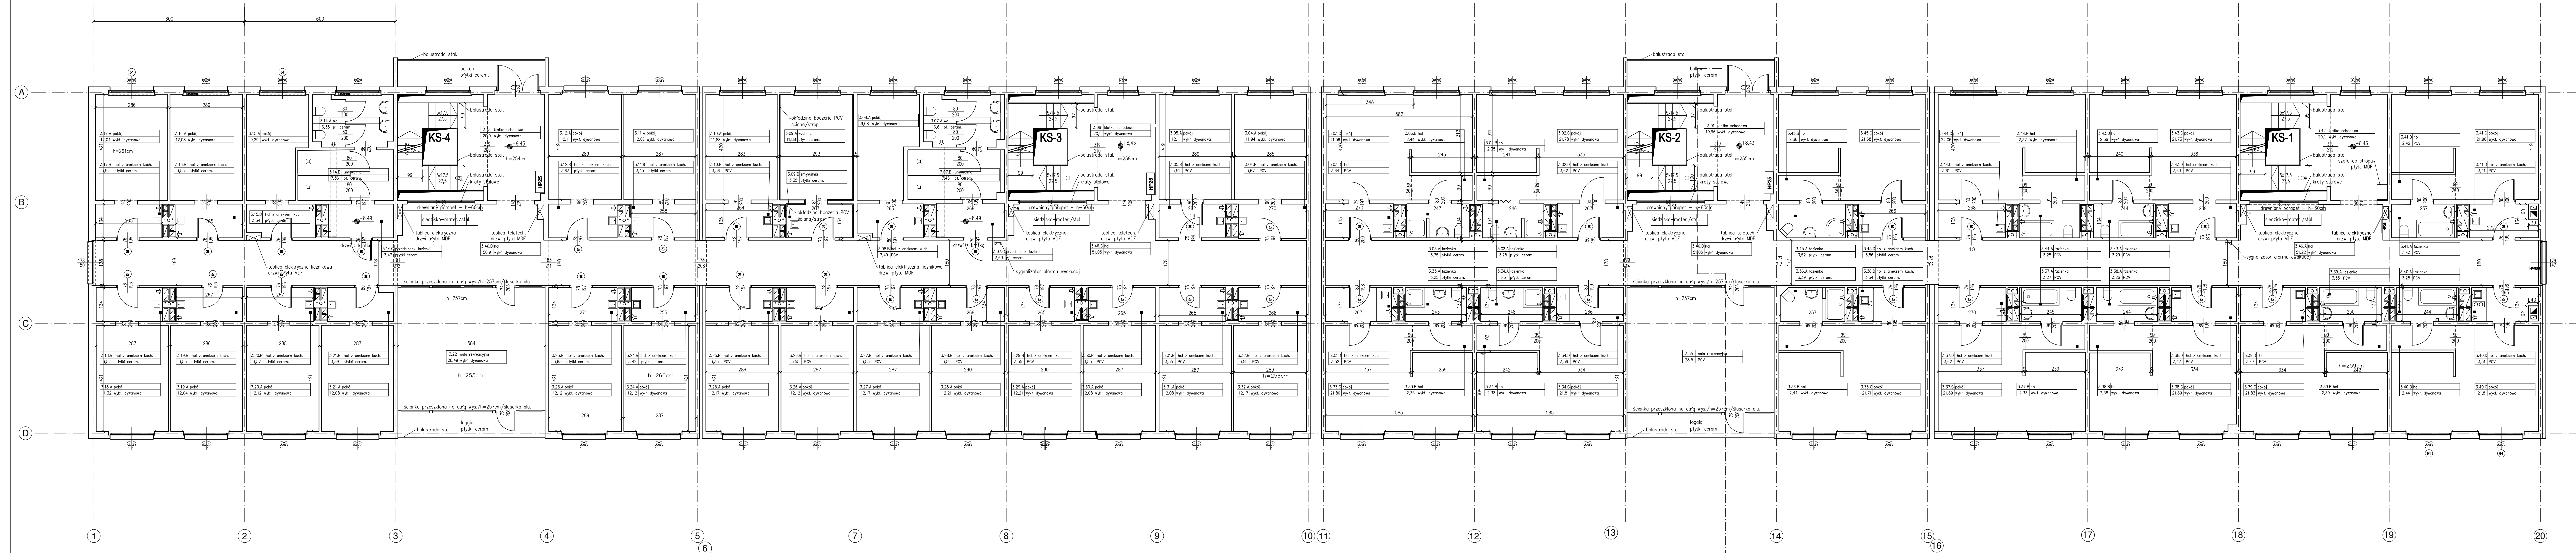

PRAWA AUTORSKIE
INFORMACJE ZAWARTÉ NA RYSUNKU MOGĄ BYĆ WYKORZYSTANE TYLKO DLA CELÓW PROJEKTU, DLA KTÓREGO ZOSTAŁY WYDANE. INFORMACJE NIE MOGĄ BYĆ POD ZADNYM POZOREM ZMIENIANE, UZUPEŁNIANE, LUB USUWANE. JEŻELI WYMAGANE JEST WPROWADZENIE ZMIAN NA RYSUNKU, TO MUSZĄ ONE BYĆ DOKONYWANE WYŁĄCZNIE PRZÉZ AUTORA RYSUNKU. RYSUNEK, ANI ŻADNA CZÉŚĆ INFORMACJI NA NIM ZAWARTÁ NIE MOŻE BYĆ POWIELANA BEZ UPRZÉDZNEJ ZGODY AUTORA

UWAGI :
- RYSUNEK ROZPATRYWAĆ RÁZEM Z OPISEM TECHNICZNYM,
- WSZYSTKIE WYMIARY SPRAWDZIĆ NA BUDOWIE, W RÁZIE ROZBIEŻNOŚCI LUB NIEJÁŚNOŚCI POWIADOMIĆ PROJEKTANTA,

LEGENDA:

- istniejące ściany żelbetowe
- hydrant wewnętrzny HP25
- poziom wykonany powierzchnię
- otwór w stropie poniżej
- otwór w stropie powyżej

GŁÓWNY PROJEKTANT			
EXPERTS GROUP SP. Z O.O. ul. Sobieskiego 11/CD18 40-082 Katowice, tel. +48 732 888 575 e-mail: biuro@expertsgroup.pl			
ARCHITEKTURA	INŻ. I NADZÓR	NR UPRAWNIEN	PODPS.
PROJEKTANT	mgr inż. arch. Marcin Ligarski	27/05/SLOK/II	
SPRACOWUJĄCY	mgr inż. arch. Marek Stępień	54/06/SLOK/II	
INWESTOR	Uniwersytet Śląski w Katowicach ul. Bankowa 12 40-007 Katowice		
PROJEKT	Dostosowanie budynku Domu Asystenta nr 3 przy ul. Paderewskiego 32 w Katowicach do obowiązujących przepisów poż.		
TYTUŁ RYSUNKU	STAN ISTNIEJĄCY RZUT PIĘTRA +3		
NAZWA PROJEKTU	PROJEKT BUDOWLANY		
NR PROJEKTU	01-PB-2019	SKALA	DATA
		1:100	5 LISTOPAD 2019
BRANŻA	ARCHITEKTURA	NUMER RYSUNKU	REWIZJA
		AI-06	-