


RZUT 1 PIĘTRA  
skala 1:100

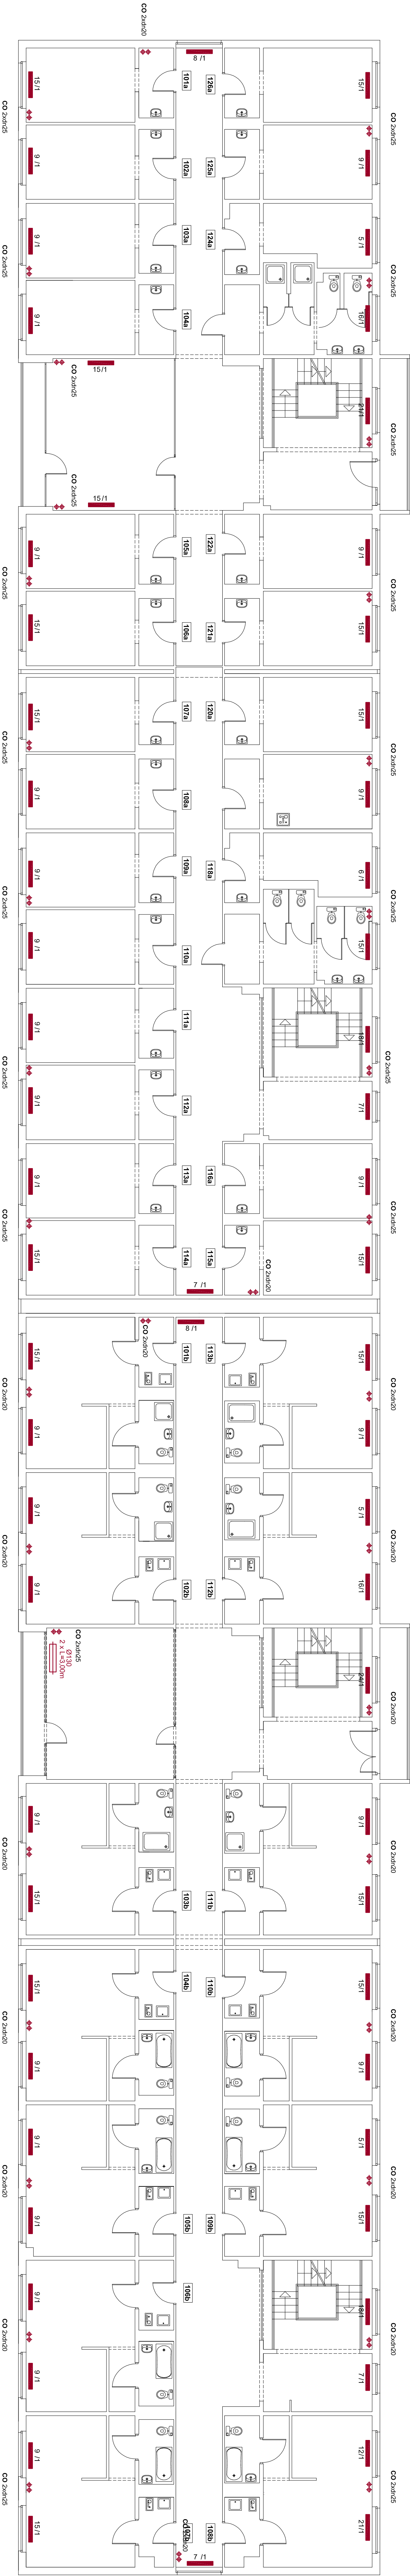

OZNACZENIA :

- Instalacja CO
- CO pion central, ogrzewania
- grzejnik czonowy żelilny
- grzejnik płytowy
- grzejnik płytowy
- grzejnik bazenowy stalowy
- zawory instalacyjne

FIRMA PROJEKTOWA M.W. NIEMIEC	
NAZORY BUDOWLANO - INWESTYCYJNE KONSULTACJE TECHNICZNE	
45-460 OLESZYN UL. POLNA 228 SIEDZIA 5 - BUD. TEL. 601 501 154 33 444 72 76	
Temat: INWENTARYZACJA INSTALACYJNA	
Tytuł: RZUT 1 PIĘTRA - INSTALACJA C.O.	
Adres budynku: KATOWICE, ul. Paderewskiego 32	
Opracował:	inż. Marcin Niemiec
Autor	inż. Roman Szataczuk
opracowanie:	NR UPR. 109391/B-B
	CZERWIEC 2021