RZUT 3 PIĘTRA
skala 1:100

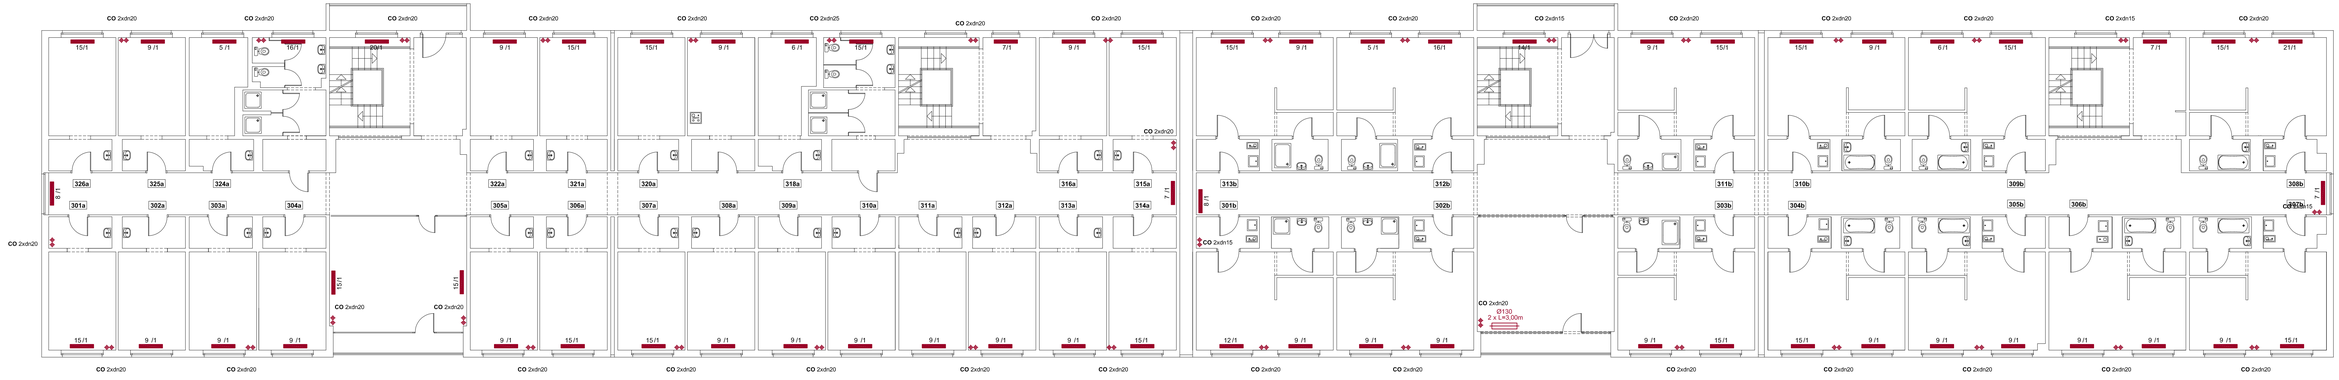

OZNACZENIA :

- instalacja CO
- CO pion central. ogrzewania
- grzejnik członowy żeliwny
- grzejnik płytowy
- grzejnik rurowy
- grzejnik łazienkowy stalowy
- zawory instalacyjne

FIRMA PROJEKTOWA M.W. NIEMIEC	
NADZORY BUDOWLANO - INWESTYCYJNE, KONSULTACJE TECHNICZNE 43-400 CIESZYN, UL. POLNA 20B, SZEROKA 3 - BIURO, TEL./FAX 501 135 144, 33 444 72 76	
Temat:	INWENTARYZACJA INSTALACYJNA
Treść:	**RZUT 3 PIĘTRA** - INSTALACJA C.O.
Adres budynku:	KATOWICE, ul. Paderewskiego 32
Opracował:	inż. Marcin Niemiec — SKALA: 1:100
Autor opracowania:	inż. Roman Szafarczyk NR UPR. 109/91/B-B — NR RYS. **5** — CZERWIEC 2021