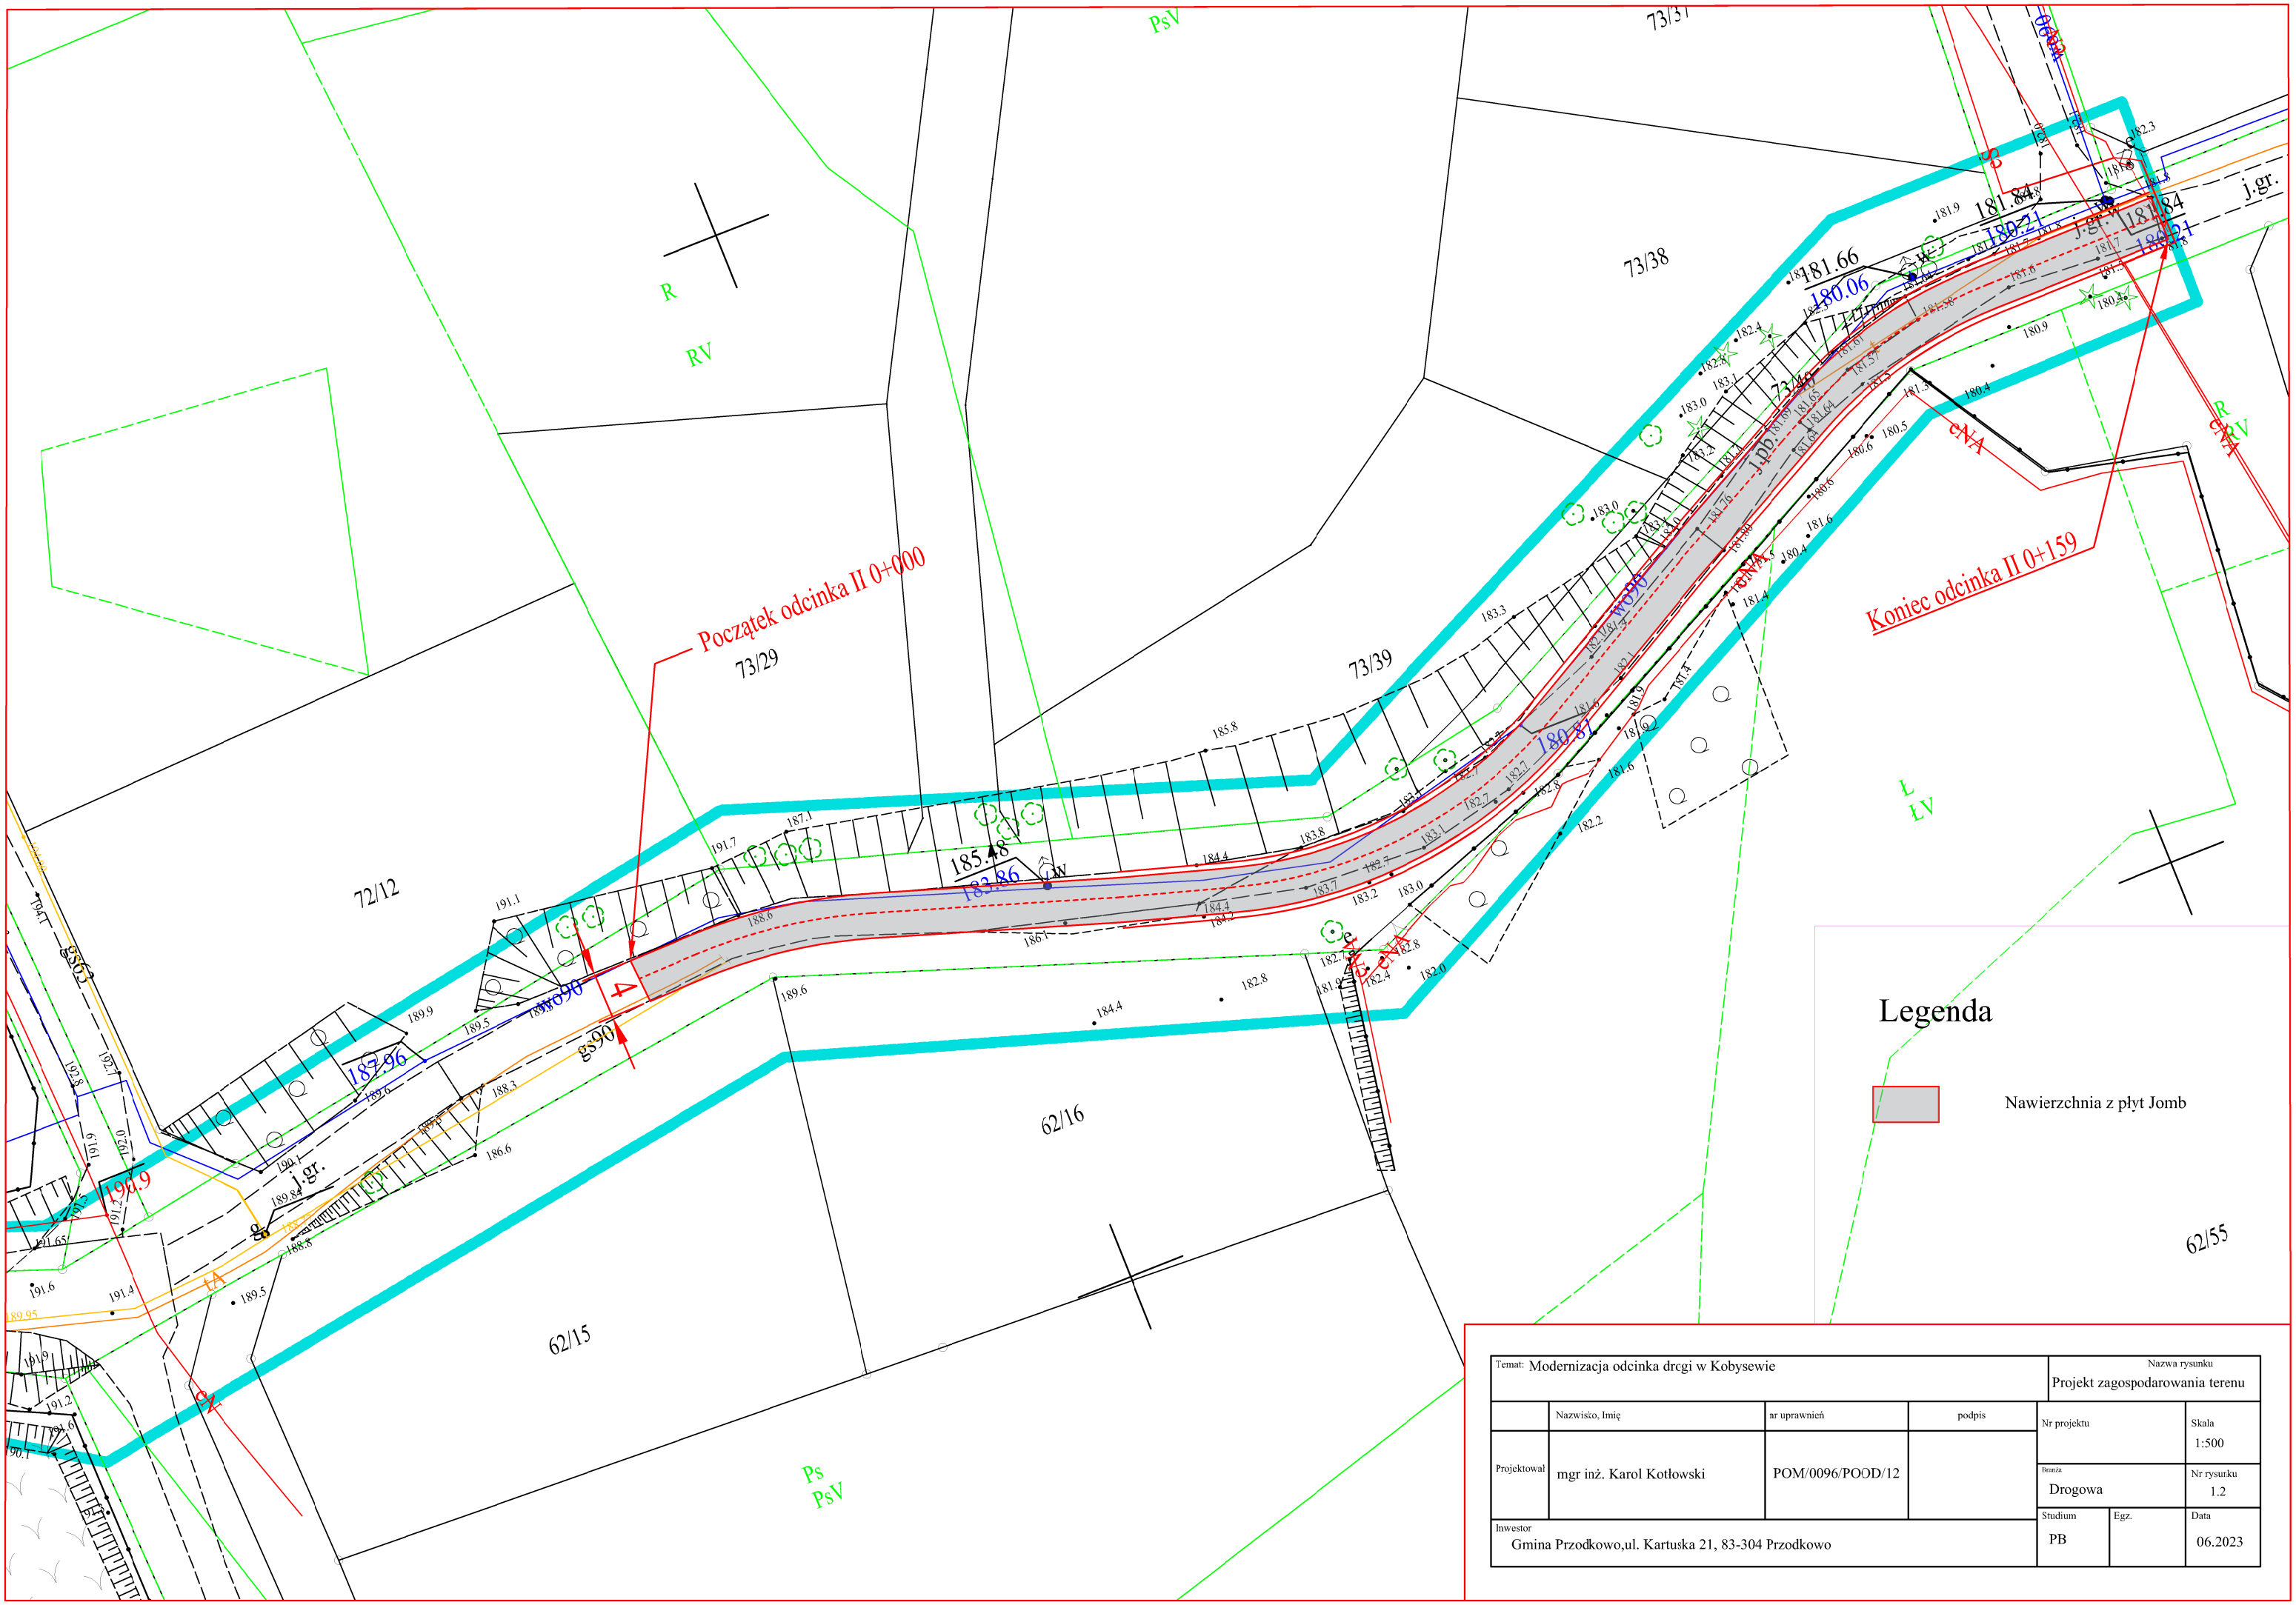

Temat: Modernizacja odcinka drogi w Kobysewie				Nazwa rysunku: Projekt zagospodarowania terenu	
	Nazwisko, Imię	nr uprawnień	podpis	Nr projektu	Skala 1:500
Projektował	mgr inż. Karol Kotłowski	POM/0096/POOD/12		Branża: Drogowa	Nr rysunku 1.2
Inwestor: Gmina Przodkowo,ul. Kartuska 21, 83-304 Przodkowo				Studium: PB / Egz.	Data 06.2023