


RZUT 3 PIĘTRA  
skala 1:100

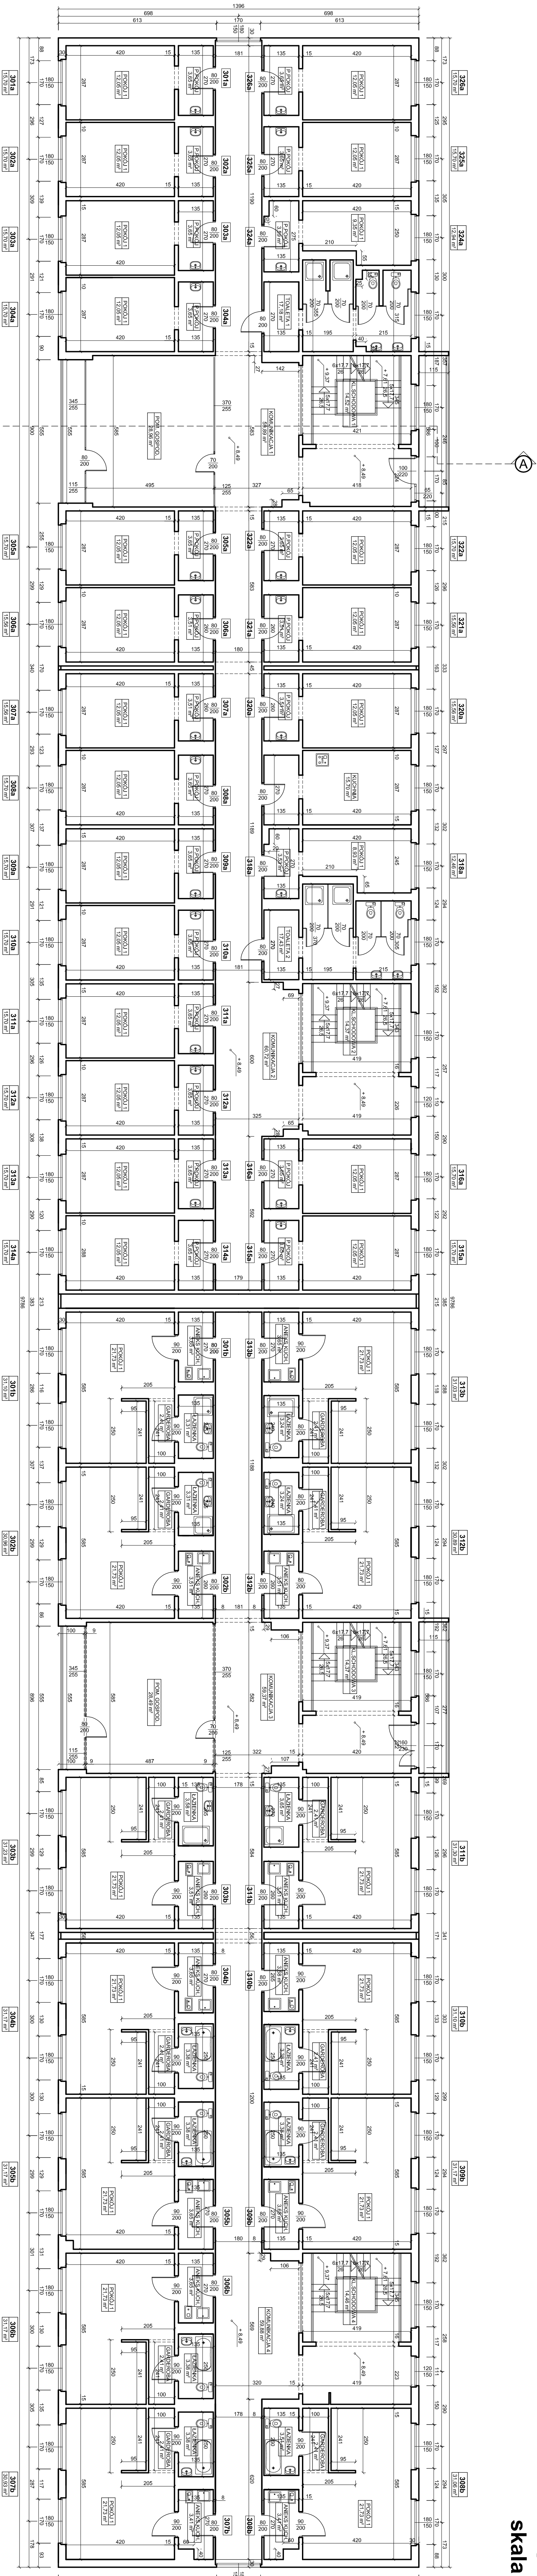

FIRMA PROJEKTOWA M.W. NIEMIEC	
NAZWIŚCIE BUDOWLANO - INWESTYCYJNE KONSULTACJE TECHNICZNE	
42-400 OLESZYN UL. POLNA 228 SZEROKA 3 - BUDU TEL. 64 501 105 144 33 444 12 76	
Temat: INWENTARYZACJA ARCH. - BUDOWLANA	
Tytuł: RZUT 3 PIĘTRA	
Adres budynku: KATOWICE, ul. Paderewskiego 32	
Opracował: inż. Marcin Niemiec	
Autor: mgr inż. arch. Krzysztof Seman	
opracowanie: JAN-VH-122/19/2017	
SKALA: 1:100	
NR: 5	
CZERNIEC 2021	