


RZUT 4 PIĘTRA
skala 1:100

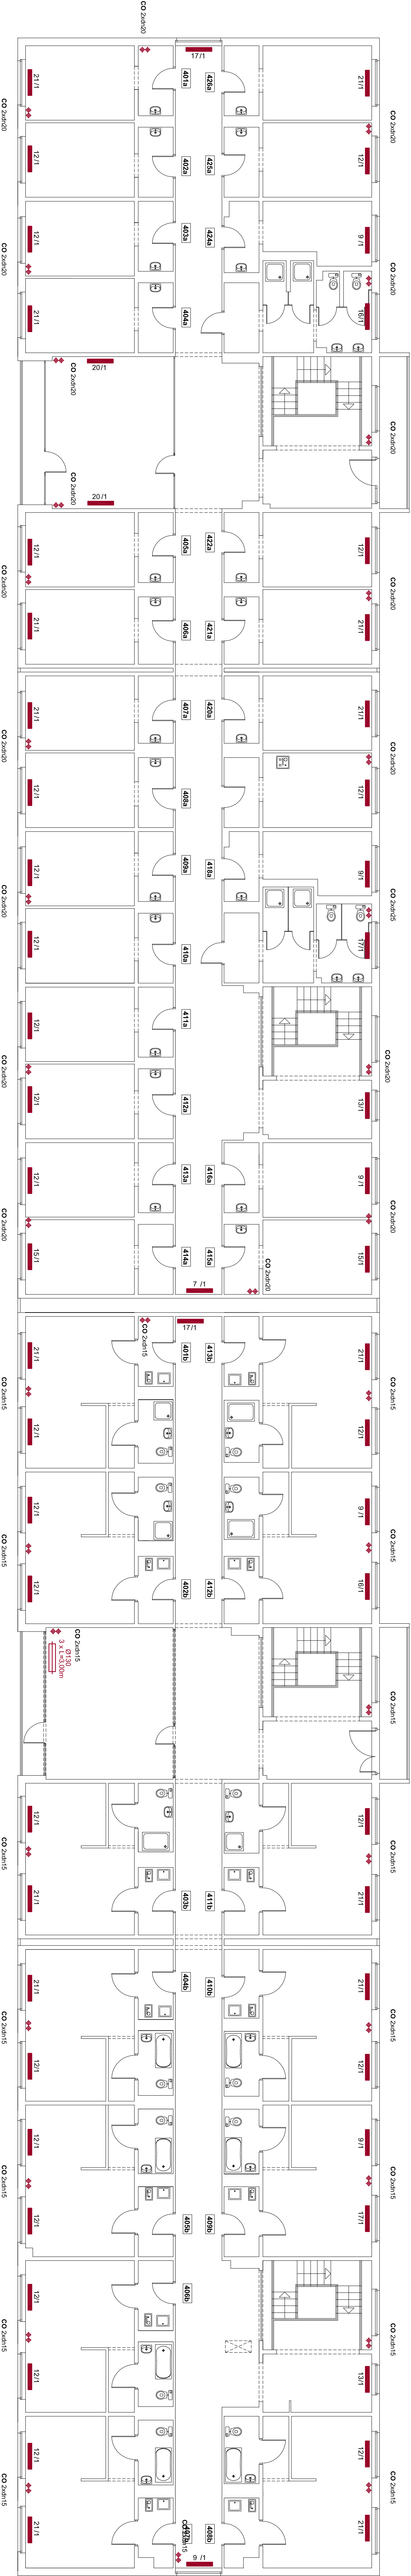

OZNACZENIA :

- Instalacja CO
- CO pion central. ogrzewania
- grzejnik czonowy żelilowy
- grzejnik płytowy
- grzejnik płytowy
- grzejnik żelazkowy stalowy
- zawory instalacyjne

FIRMA PROJEKTOWA M.W. NIEMIEC	
NAZOWY BUDOWLANO - INWESTYCYJNE KONSULTACJE TECHNICZNE	
45-400 OLESZYN UL. POLNA 2/28 SZEROKA 3 - BUD. TEL. 644 501 105 144 33 444 72 76	
Temat: INWENTARYZACJA INSTALACYJNA	
Tęść: RZUT 4 PIĘTRA - INSTALACJA C.O.	
Adres budynku: KATOWICE, ul. Paderewskiego 32	
Opracował: inż. Marcin Niemiec	SKALA: 1:100
Autor: inż. Roman Szafarczyk	NR. 6
Opracowanie: NR. UPR. 109/91/B-B	CZERWIEC 2021