


korytarz widok drzwi

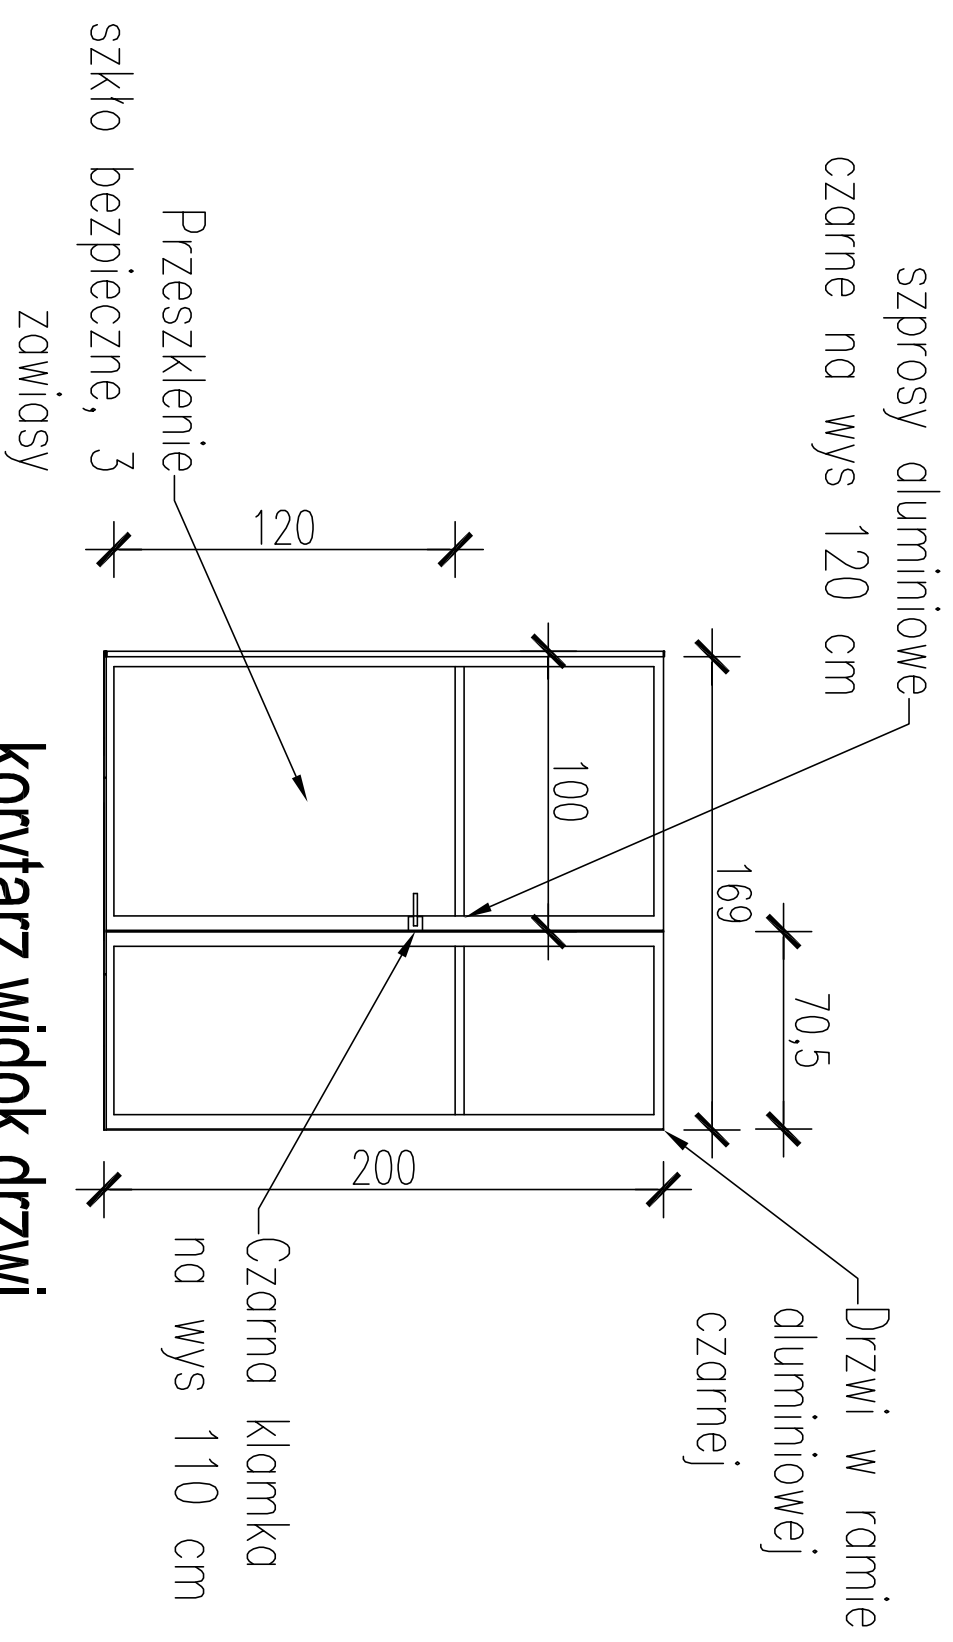

korytarz widok drzwi