


Skala: 1:1000  
Województwo: wielkopolskie  
Powiat: gostyński  
Gmina: Pogorzela - obszar wiejski  
Miasto/wieś: GUMIENICE

**WYDANO DO CELÓW  
OPINIODAWCZYCH**

(Identyfikator ewidencyjny materiału zasobu)

(Nazwa materiału zasobu)

(Data wykonania kopii materiału zasobu)  
Z up. Starosty  
Barbara Stróżyńska  
Główny Inspektor  
Imię, nazwisko i podpis osoby reprezentującej organ

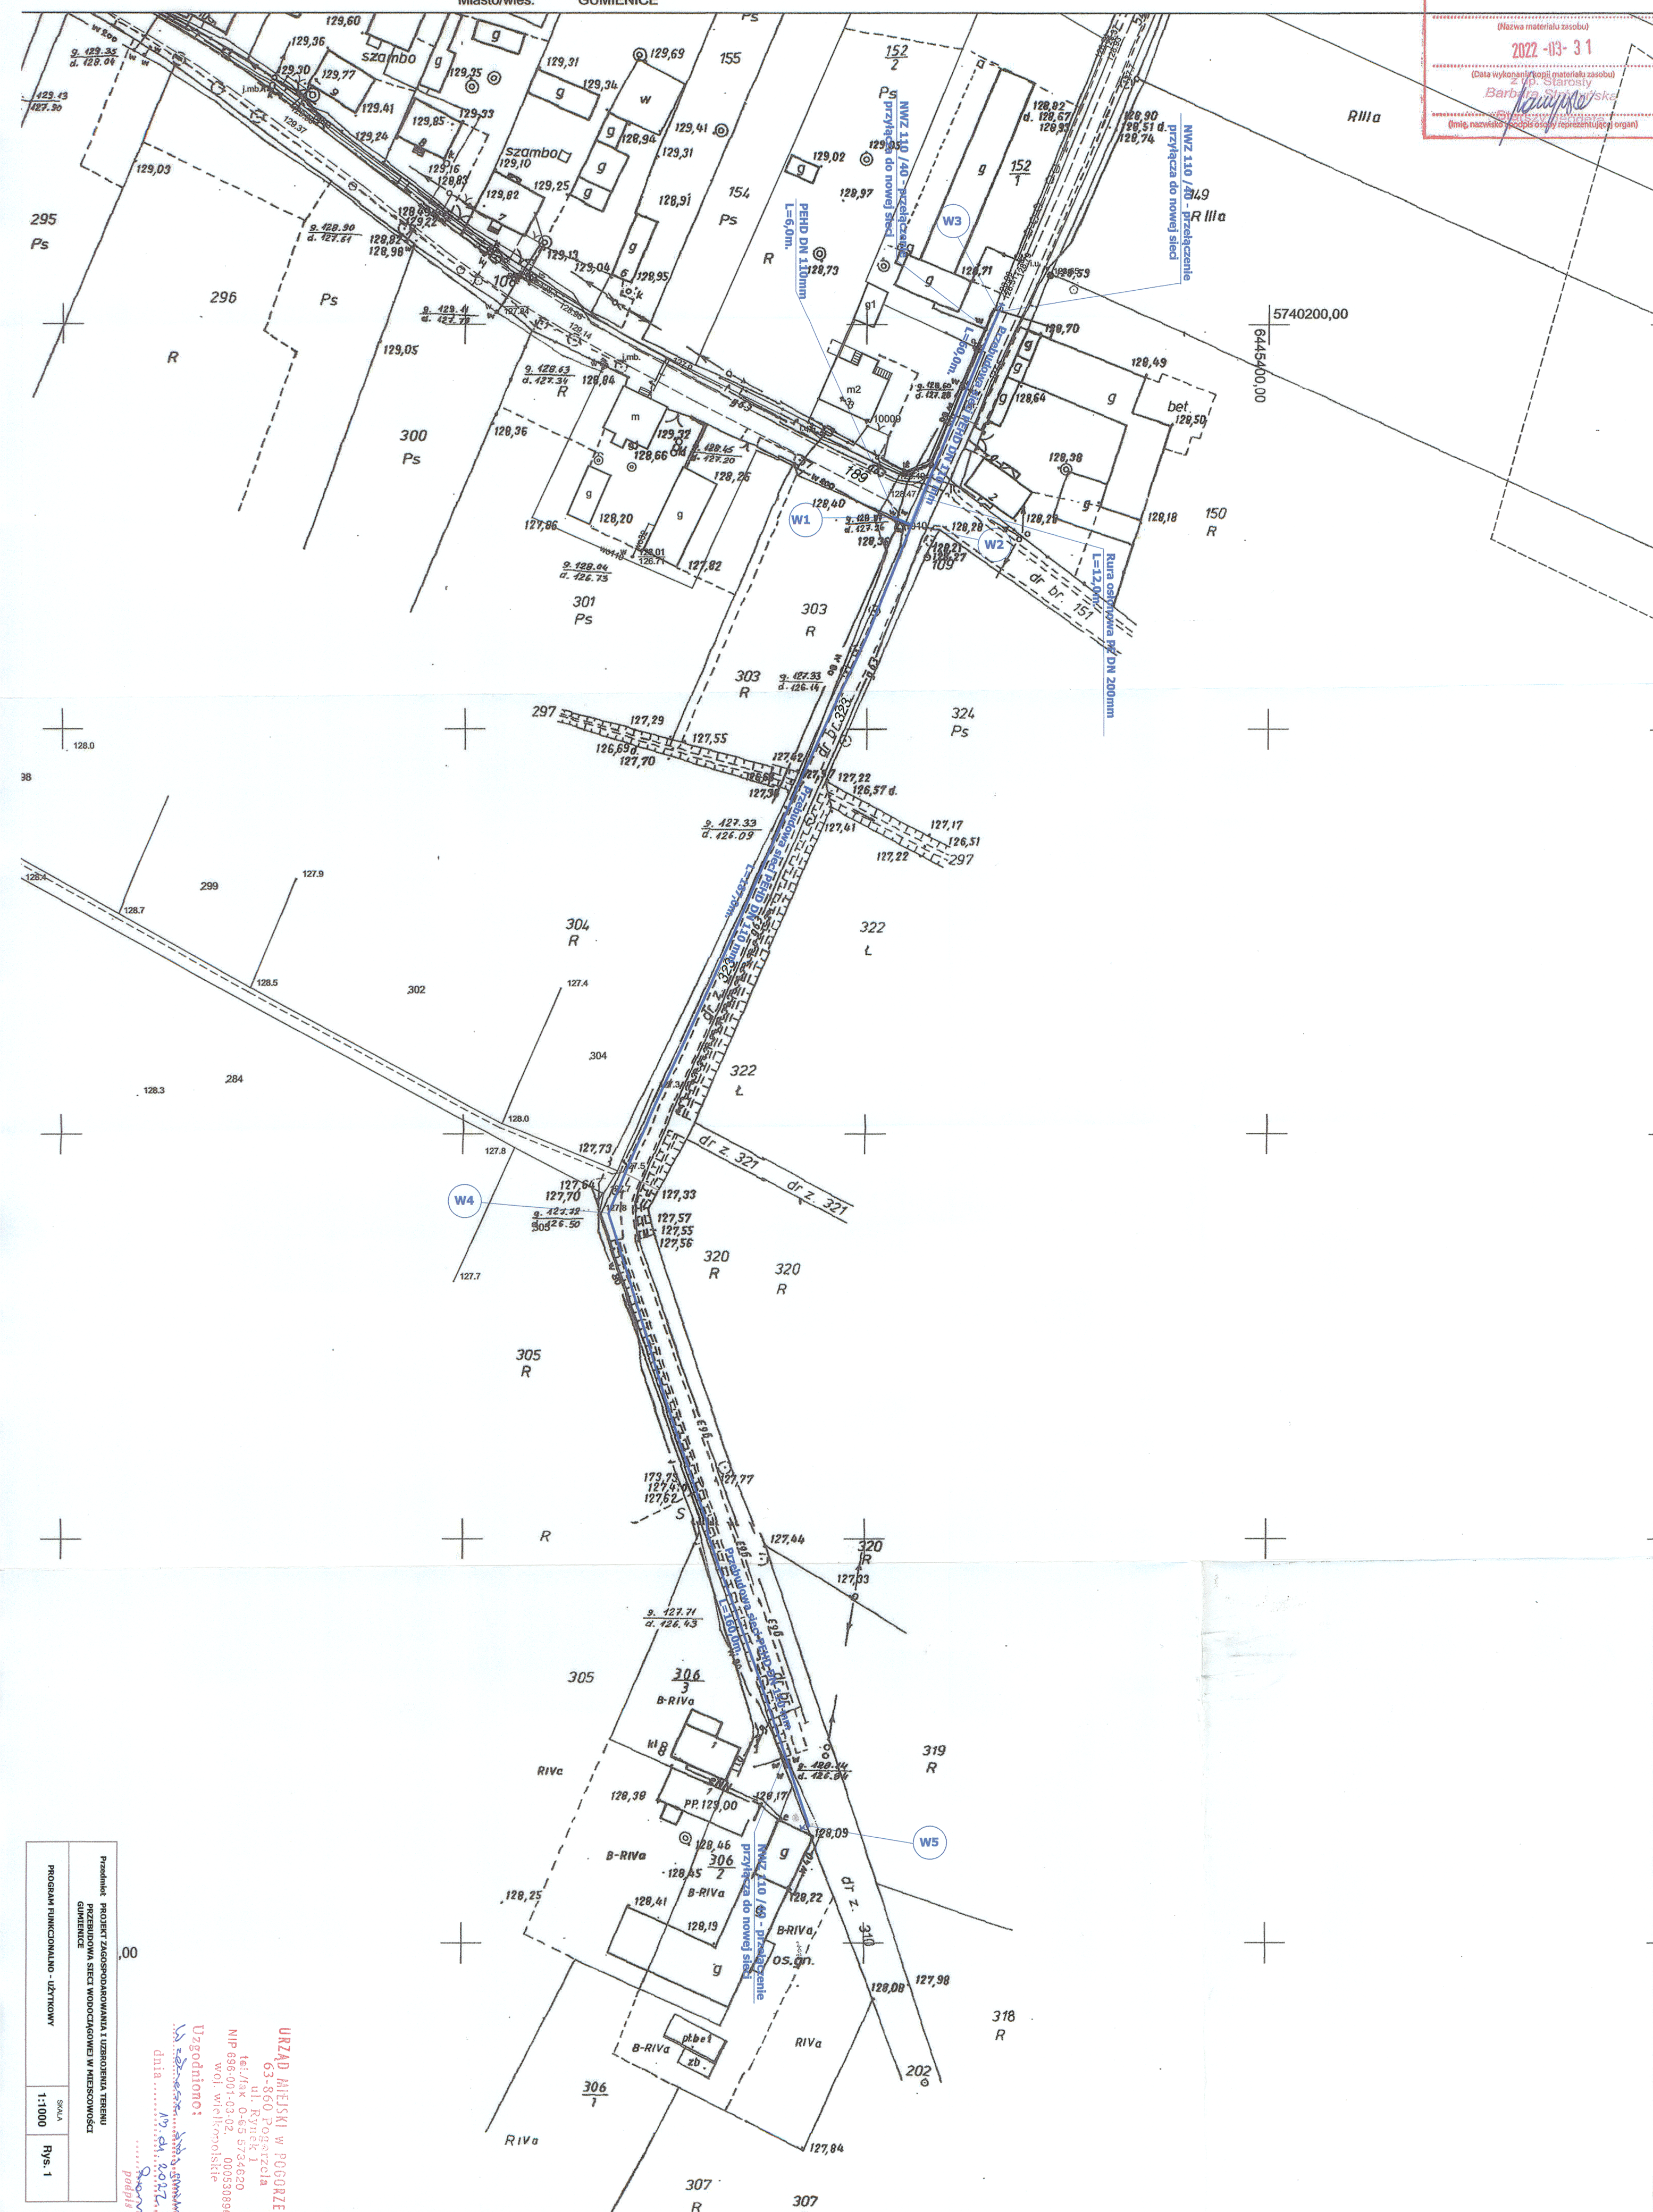

|  |        |        |
|--|--------|--------|
| Przedmiot: PROJEKT ZAGOSPODAROWANIA I UZROKNIENIA TERENU PRZEBUDOWA SIECI WODOCIĄGOWEJ W MIEJSCOWOŚCI GÓRNICZE | SPRZA  | Rys. 1 |
| PROGRAM FUNKCJONALNO - UŻYTKOWY  | 1:1000 |        |

URZĄD MIEJSKI W POGÓRZEL  
63-860 Pogorzela

63-860 Pogorzela  
ul. Rynek 1

161.72K 0-65 5734620  
696-001-03-02, 000530896

odniono;

dress 30 x 50 cm

13.04.2022

*podpis*