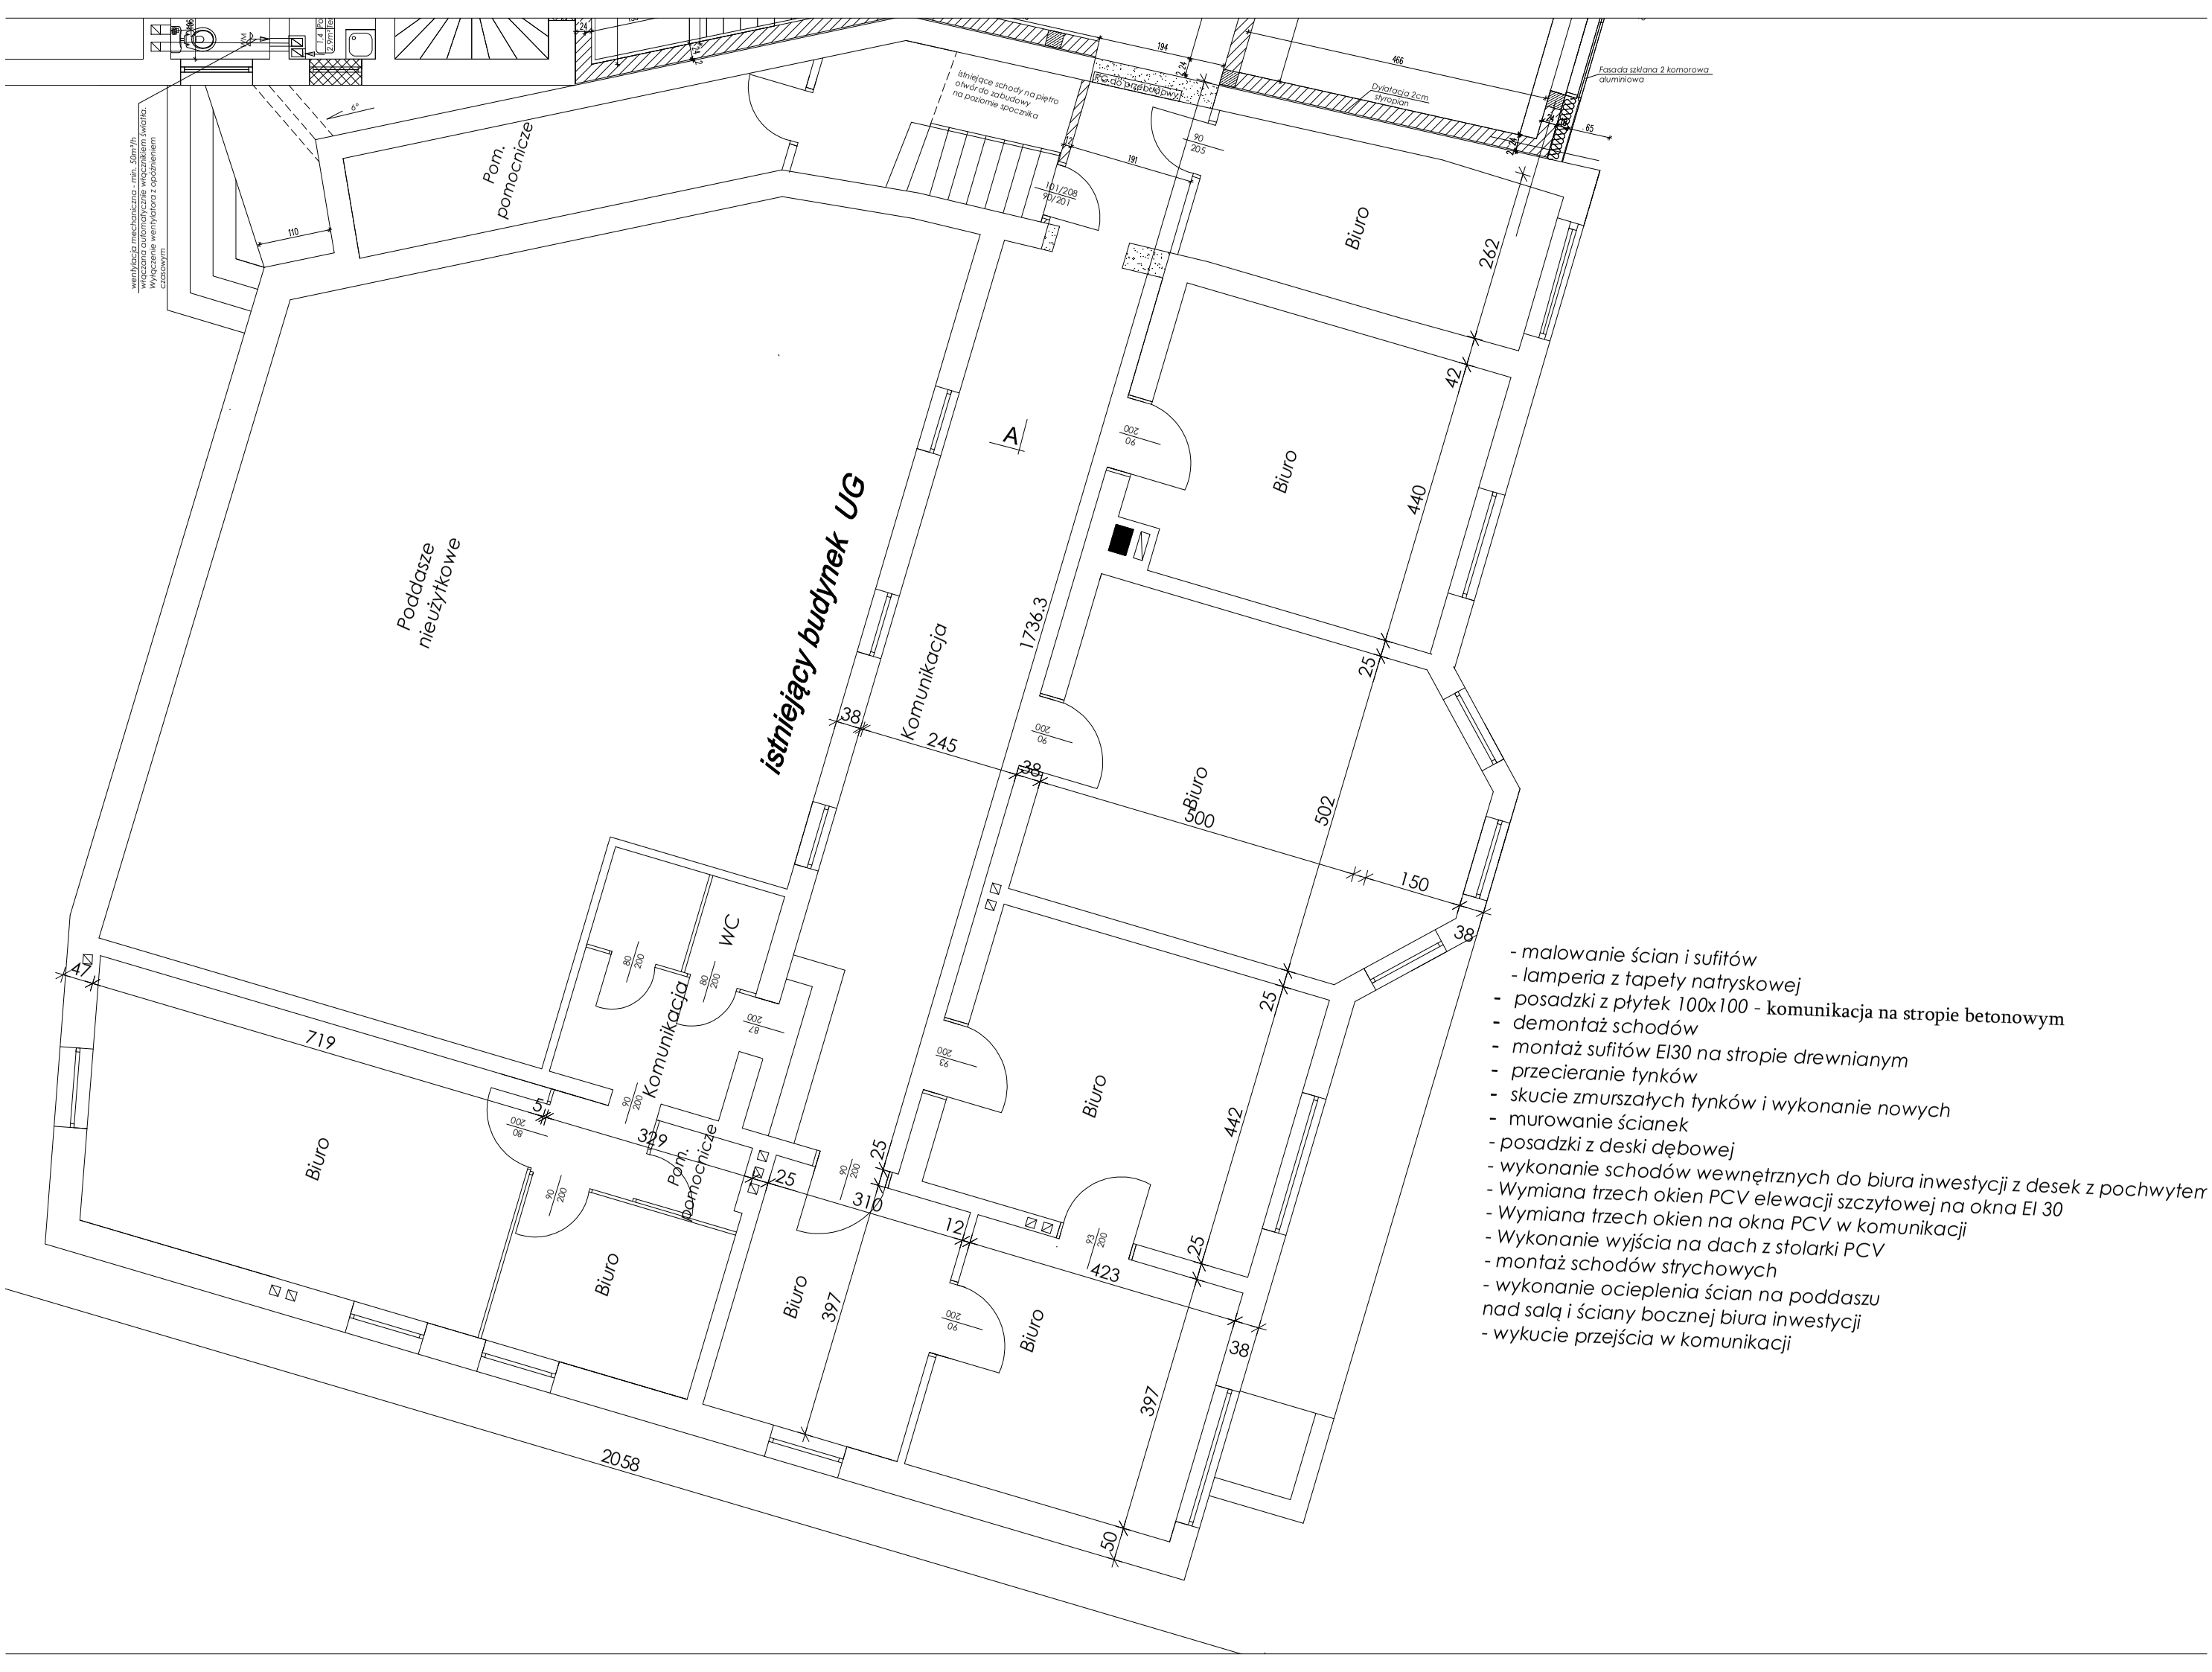

- malowanie ścian i sufitów
- lamperia z tapety natryskowej
- posadzki z płytek 100x100 - komunikacja na stropie betonowym
- demontaż schodów
- montaż sufitów EI30 na stropie drewnianym
- przecieranie tynków
- skucie zmurszałych tynków i wykonanie nowych
- murowanie ścianek
- posadzki z deski dębowej
- wykonanie schodów wewnętrznych do biura inwestycji z desek z pochwytem
- Wymiana trzech okien PCV elewacji szczytowej na okna EI 30
- Wymiana trzech okien na okna PCV w komunikacji
- Wykonanie wyjścia na dach z stolarki PCV
- montaż schodów strychowych
- wykonanie ocieplenia ścian na poddaszu nad salą i ściany bocznej biura inwestycji
- wykucie przejścia w komunikacji