Mapa do celów projektowych
skala 1:500

województwo: kujawsko-pomorskie dz. 224/10

powiat: włocławski Sekcja: 6.179.28.23.2.3

gmina: 041803_2 Boniewo GGN 6640.2280.2021

obręb: 041803_2.0009 Boniewo

układ współrzędnych: PL-2000

układ wysokościowy: PL-EVRF2007-NH

Mapa aktualna w oznaczonym zakresie na dzień 29.06.2021 r.

---------- oznaczenie obszaru, który był przedmiotem aktualizacji

Mapa została opracowana bez ustalenia służebności gruntowych.

sporządził:

GEO-MILA USŁUGI GEODEZYJNE
Paweł Świerski
ul. Szkolna 17, 87-851 Boniewo
NIP 8883022807, REGON 341250336
tel. 661 999 975

GEODETA
mgr inż. Paweł Świerski
upr. nr 22761

Oświadczam, że niniejszy dokument został opracowany w wyniku prac geodezyjnych i kartograficznych, których rezultaty zawiera operat techniczny, który uzyskał pozytywny wynik weryfikacji. Jestem świadomy odpowiedzialności karnej za złożenie fałszywego oświadczenia.	
Identyfikator zgłoszenia prac geodezyjnych	GGN 6640.2280.2021
Organ Służby Geodezyjnej i Kartograficznej, który otrzymał zgłoszenie prac geodezyjnych	Starosta Włocławski
Wykonawca prac geodezyjnych	GEO-MILA Usługi Geodezyjne Paweł Świerski
Nr oraz data sporządzenia dokumentu zawierającego wynik pozytywnej weryfikacji operatu technicznego	Protokół weryfikacji Nr 1 z dnia 02.07.2021
Imię i nazwisko oraz nr uprawnień zawodowych kierownika prac geodezyjnych	Paweł Świerski Nr uprawnień 22761

GEODETA
mgr inż. Paweł Świerski
upr. nr 22761
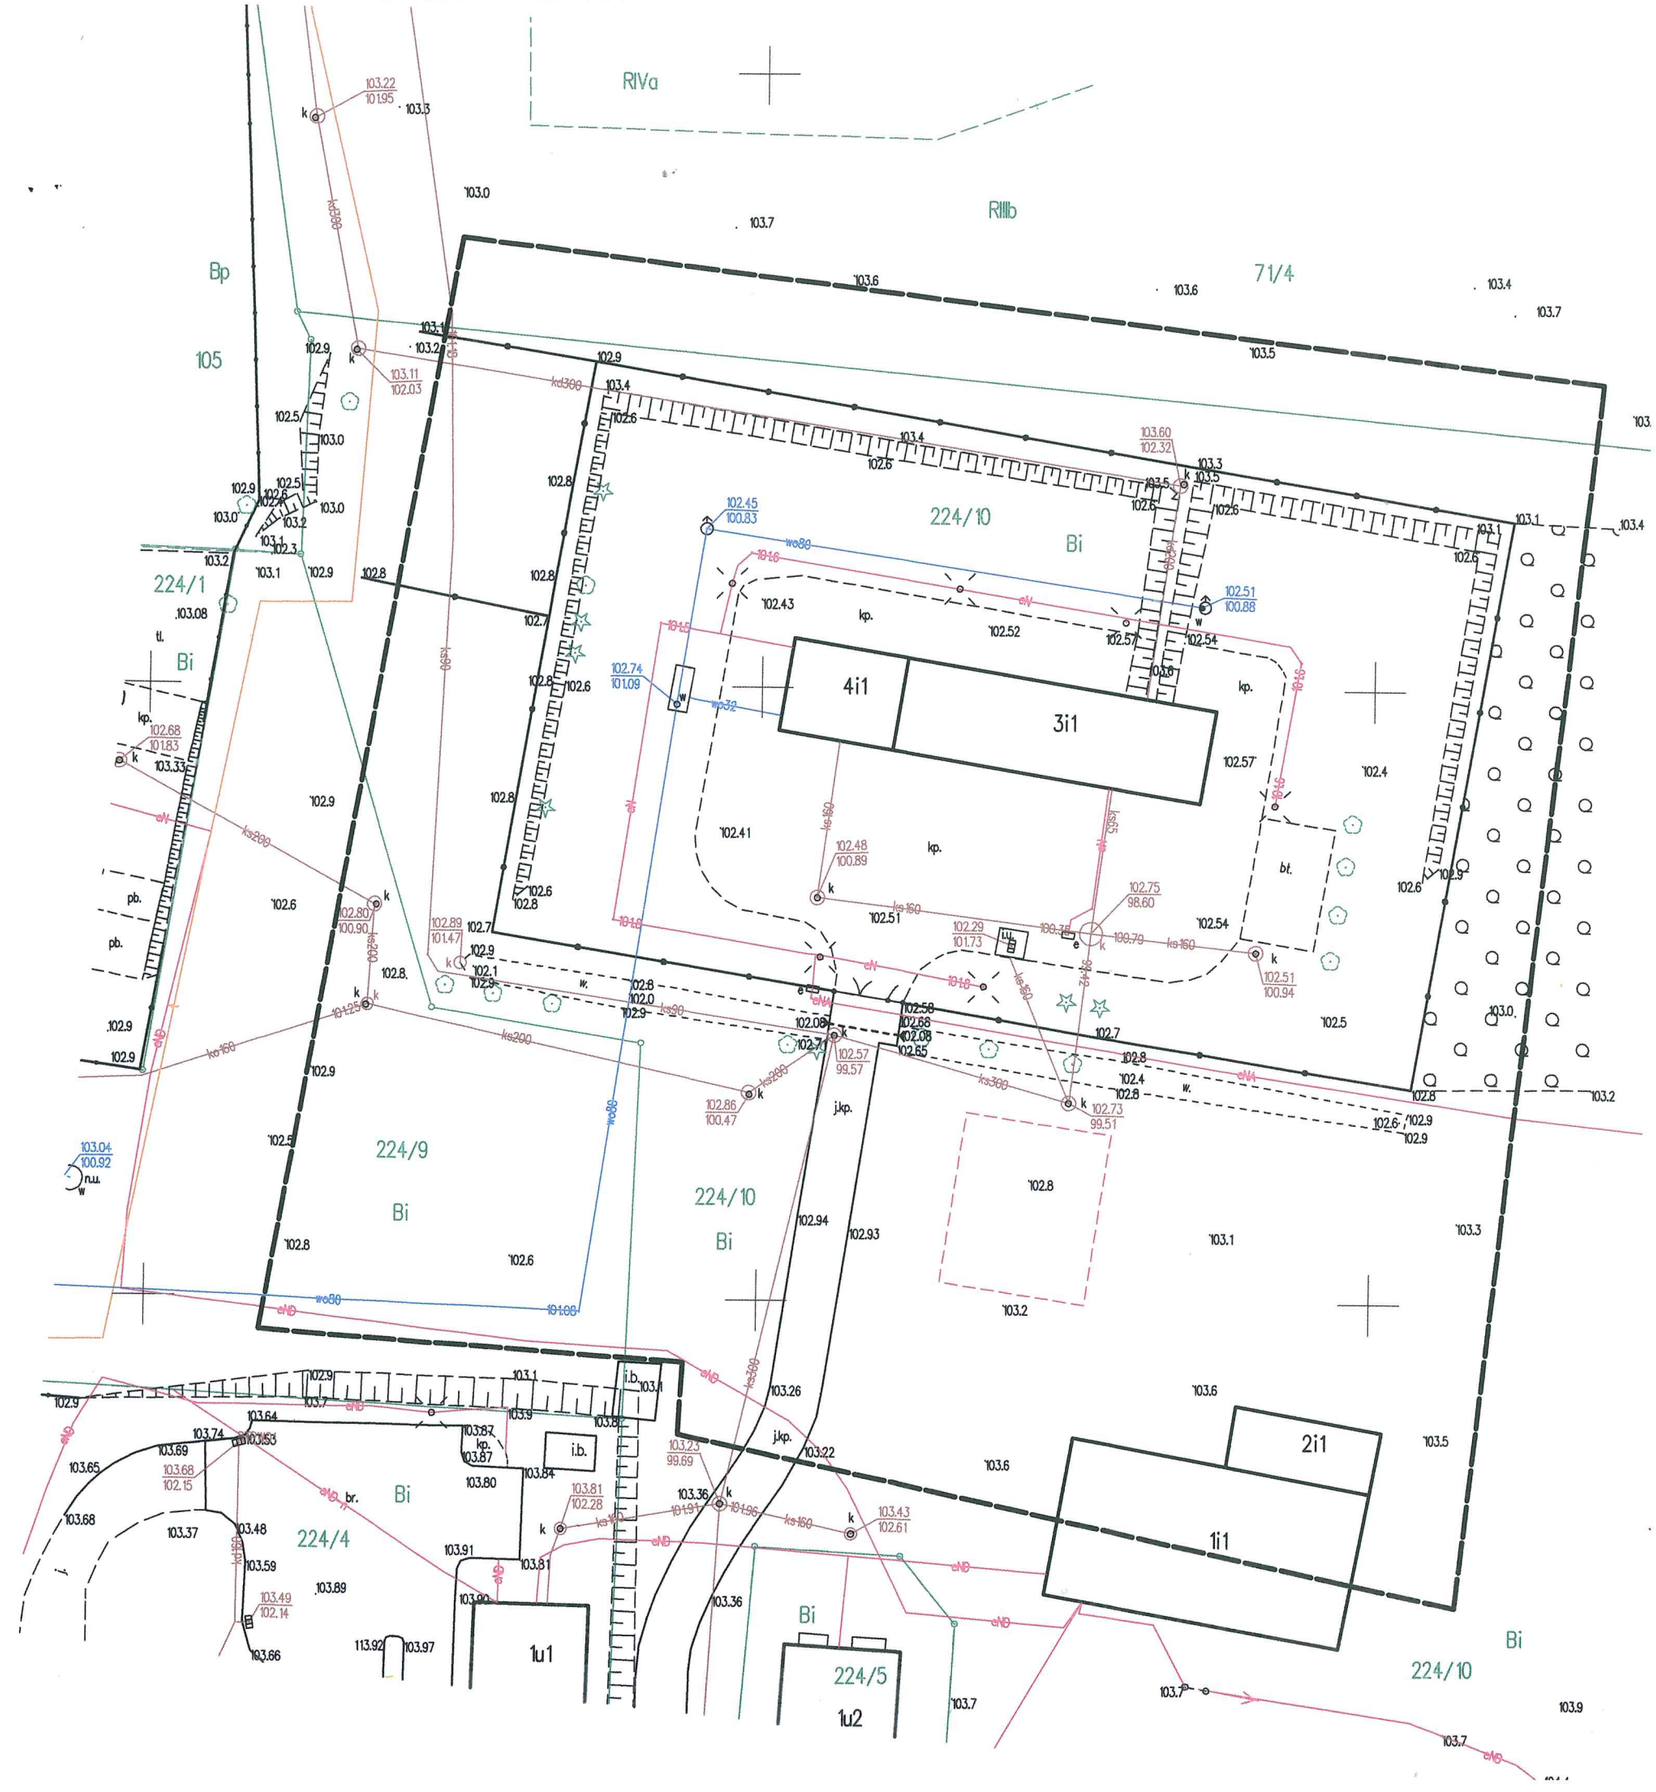
Nie wyklucza się istnienia w terenie innych, niż wykazanych na niniejszej mapie urządzeń podziemnych, które nie były zgłoszone do inwentaryzacji lub o których brak jest informacji w instytucjach branżowych