SZKIC ORIENTACYJNY 1:5000

MAPA DO CELÓW PROJEKTOWYCH			
Oznaczenie kancelaryjne zgłoszenia pracy geodezyjnej			GK.6640.1132.2023
Nazwa miejscowości			Grzybiany
Jednostka ewidencyjna	Identyfikator		020904_2
	Nazwa		Kunice
Obręb	Identyfikator		0003
	Nazwa		Grzybiany
Działka	Numer		108/18,103/3,102/5,829/15,93/8
Skala mapy			1 : 500
Sekcja			5.150.32.01.2.4, 5.150.32.01.4.2, 5.150.32.02.1.3, 5.150.32.01.3.1
Nazwa układu współrzędnych	płaskich prostokątnych		2000
	układu odniesienia wysokościowego		Kronsztad 86
Oznaczenie granic obszaru, który był przedmiotem aktualizacji			----------
Informacje o służebnościach gruntowych mających wpływ na zagospodarowanie gruntów, uwidaczniających się granicach projektowanej inwestycji			Nie ustalono obciążeń służebności gruntowych
Nie ujawnia się istnienia w terenie innych nie wykazanych na mapie urządzeń podziemnych, które nie były zgłoszone do inwentaryzacji lub o których jest brak informacji w instytucjach /branżowych			
Data opracowania mapy			27.07.2023
BUGIK GEODEZJA 59-220 Legnica Plac Słowiański 1 tel 501 650 033	5874550.00		Krzysztof Kobyniewicz geodeta upr. nr 2560

MPZP XX/105/12 z dnia 28.09.2012
KDW- tereny dróg publicznych wewnętrzne
MN- tereny zabudowy mieszkaniowej jednorodzinnej
EE- tereny urządzeń elektroenergetycznych

Poświadczam, że niniejszy dokument został opracowany w wyniku prac geodezyjnych i kartograficznych, których rezultaty zawiera operat techniczny pozytywnie zweryfikowany. Jednocześnie informuję, że jestem świadomy odpowiedzialności karnej za złożenie fałszywego oświadczenia.

Identyfikator prac geodezyjnych:	GK.6640.1132.2023
Organ służby geodezyjnej, który otrzymał zgłoszenie:	STAROSTA POWIATU LEGNICKIEGO
Wykonawca prac geodezyjnych:	BUGIK GEODEZJA
Numer oraz data sporządzenia dokumentu zawierającego wynik pozytywnej weryfikacji:	P.0208.2023.1160 z dnia 17.08.2023
Imię i nazwisko oraz numer uprawnień zawodowych kierownika prac:	Krzysztof Kobyniewicz nr upr. 2560

LEGENDA:

- proj. słup aluminiowy z oprawą drogową z źródłem światła LED
- projektowany kabel sieci oświetlenia drogowego na całej długości w rurze ochronnej
- sł.nr 1 - nr proj. słupa
- 90/4 - nr działki przez którą przechodzi inwestycja
- ist - istniejący słup z oprawą oświetlenia drogowego - miejsce zasilania (majątek gminy Kunice)

UWAGA!
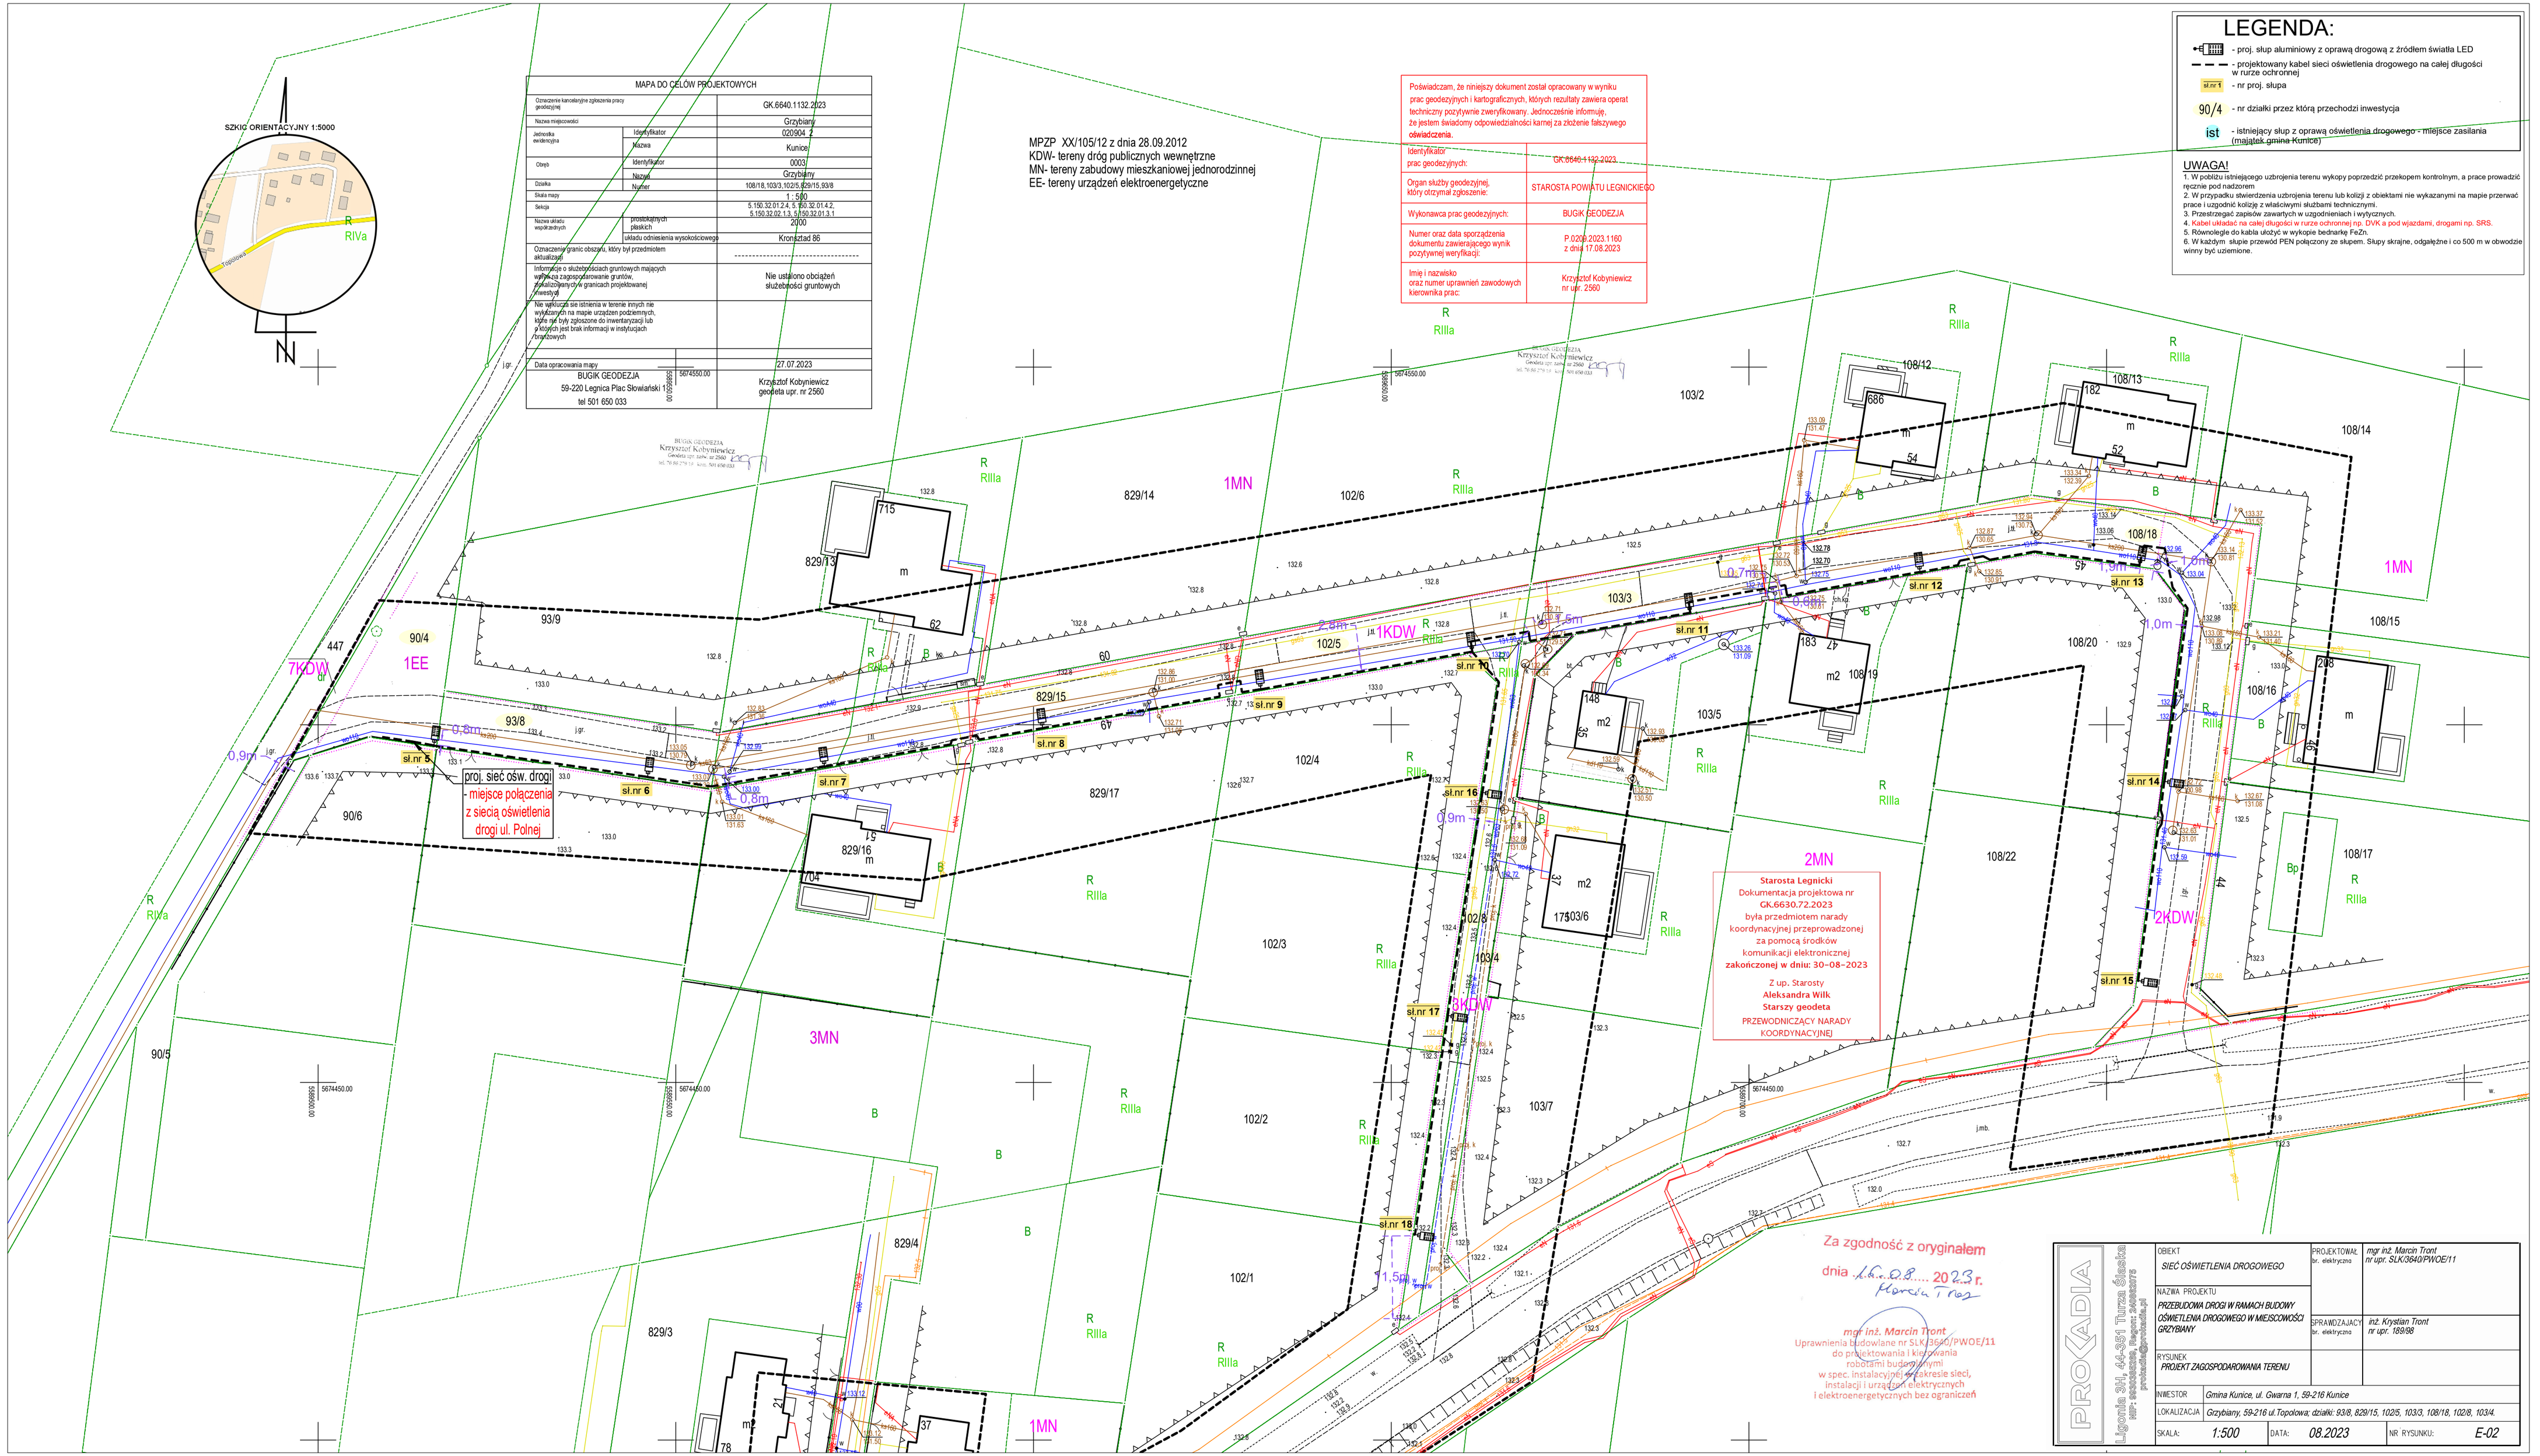
1. W pobliżu istniejącego uzbrojenia terenu wykopy poprzedzić przekopem kontrolnym, a prace prowadzić ręcznie pod nadzorem
2. W przypadku stwierdzenia uzbrojenia terenu lub kolizji z obiektami nie wykazanymi na mapie przerwać prace i uzgodnić kolizję z właścicielami służbami technicznymi.
3. Przestrzegać zapisów zawartych w uzgodnieniach i wytycznych.
4. Kabel układać na całej długości w rurze ochronnej np. DVK a pod wjazdami, drogami np. SRS.
5. Równolegle do kabla ułożyć w wykopie bednarkę FeZn.
6. W każdym słupie przewód PEN połączony ze słupem. Słupy skrajne, odgałęźne i co 500 m w obwodzie winny być uziemione.