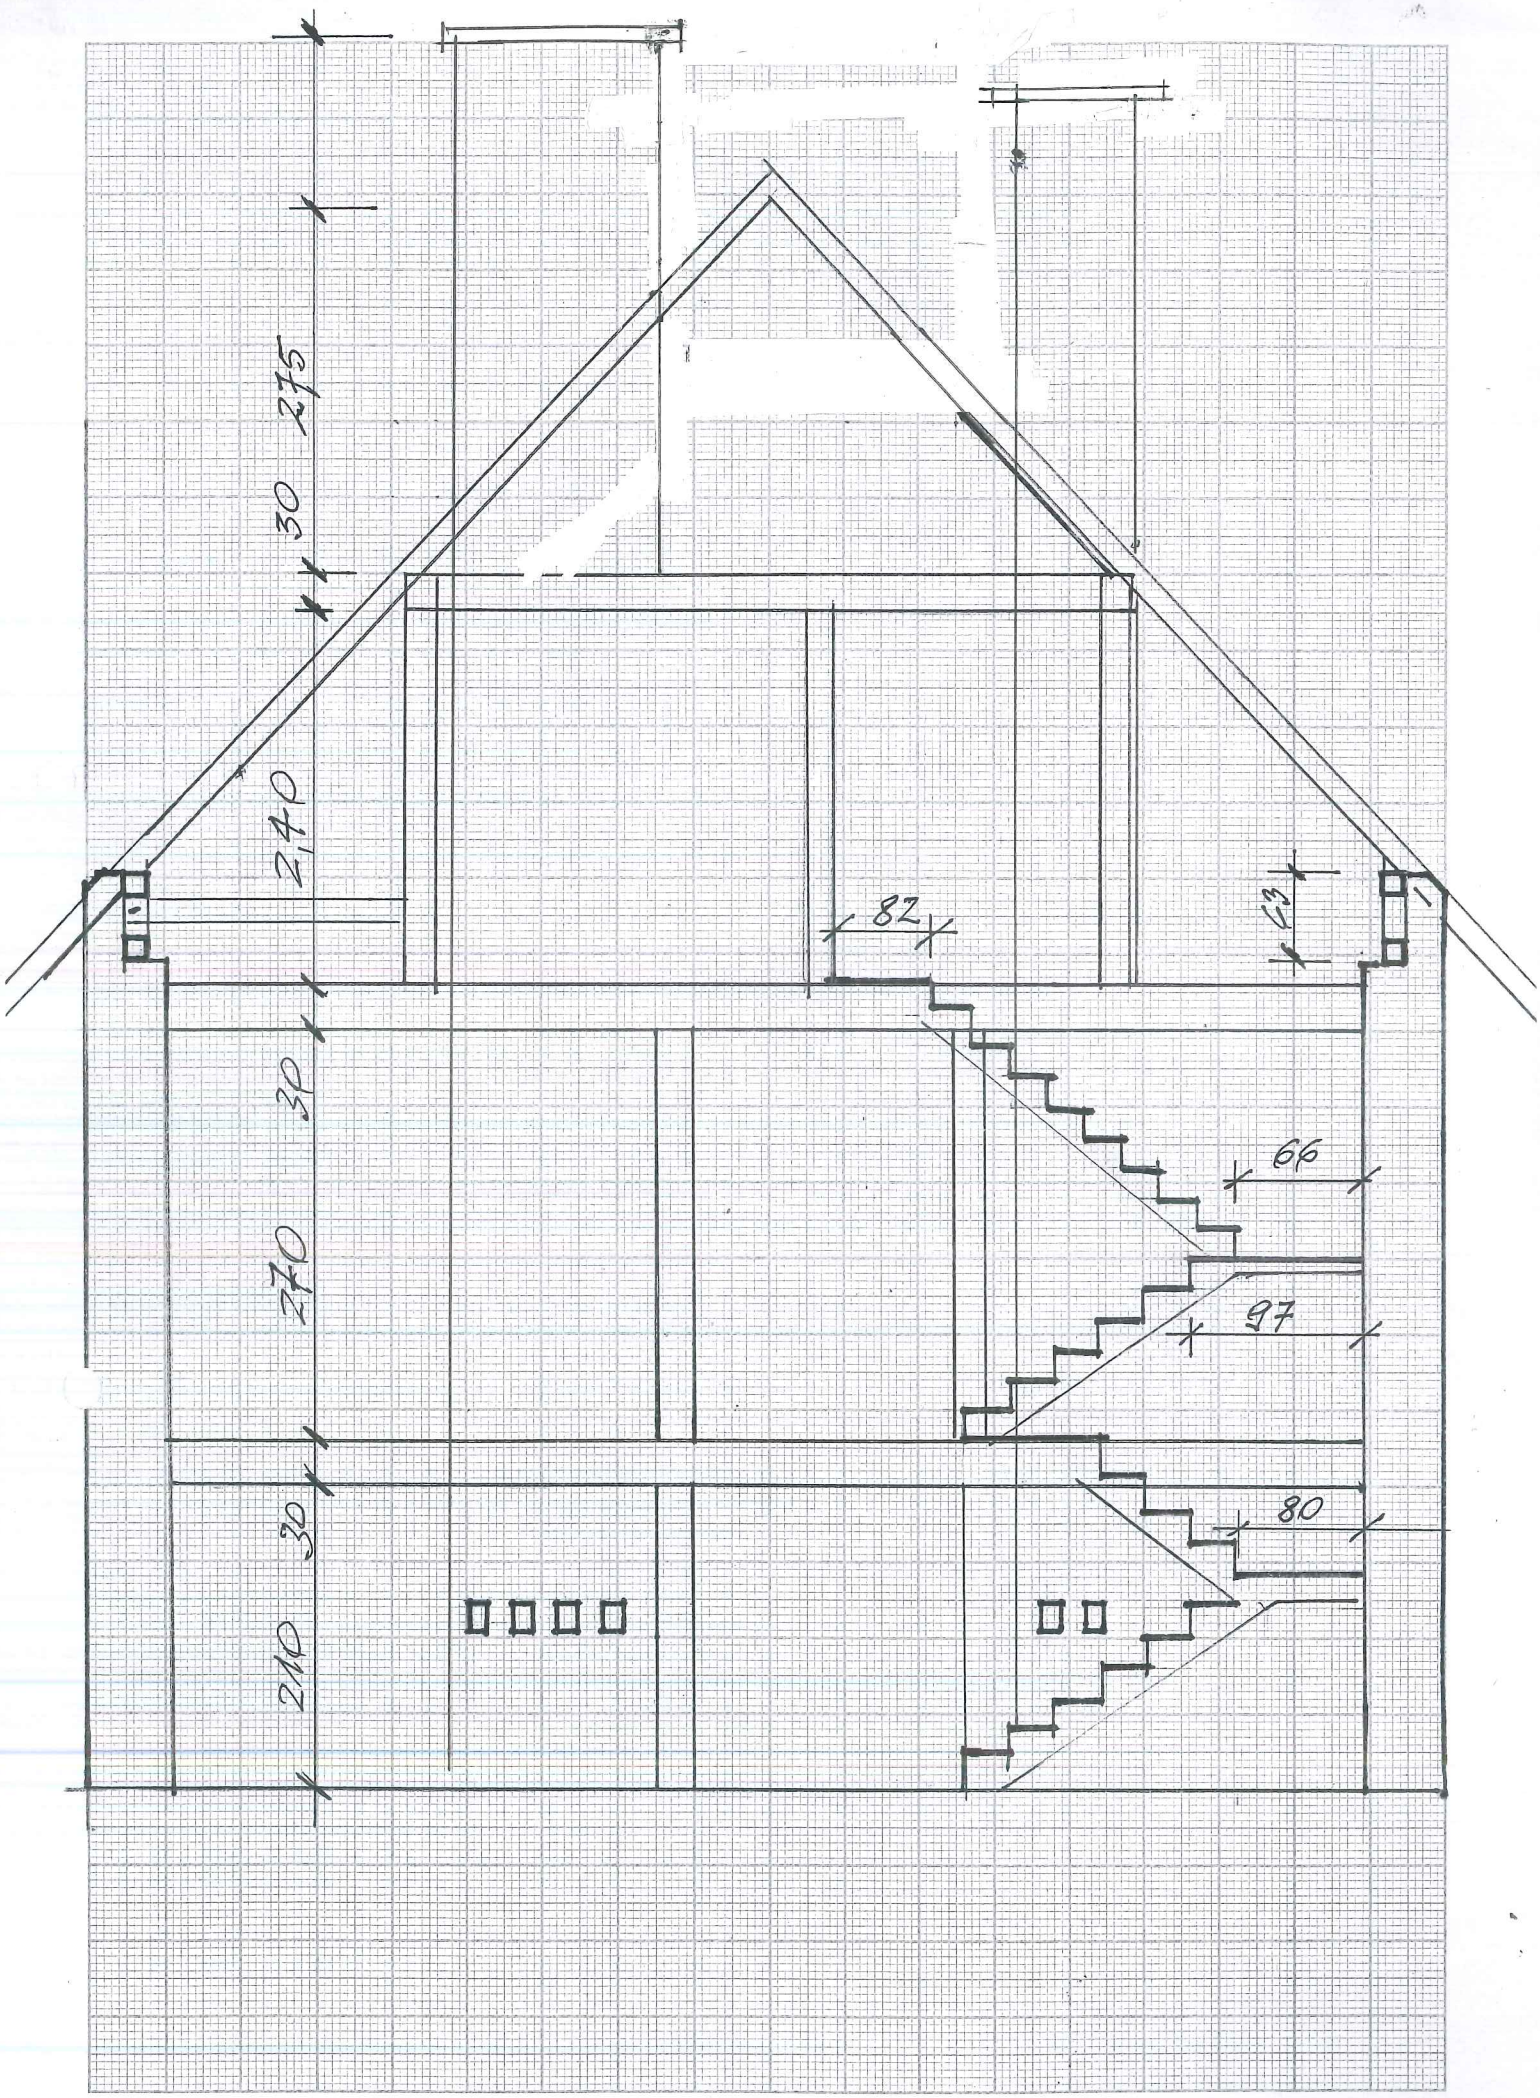
275
30
2,40
30
270
30
210
82
13
66
97
80

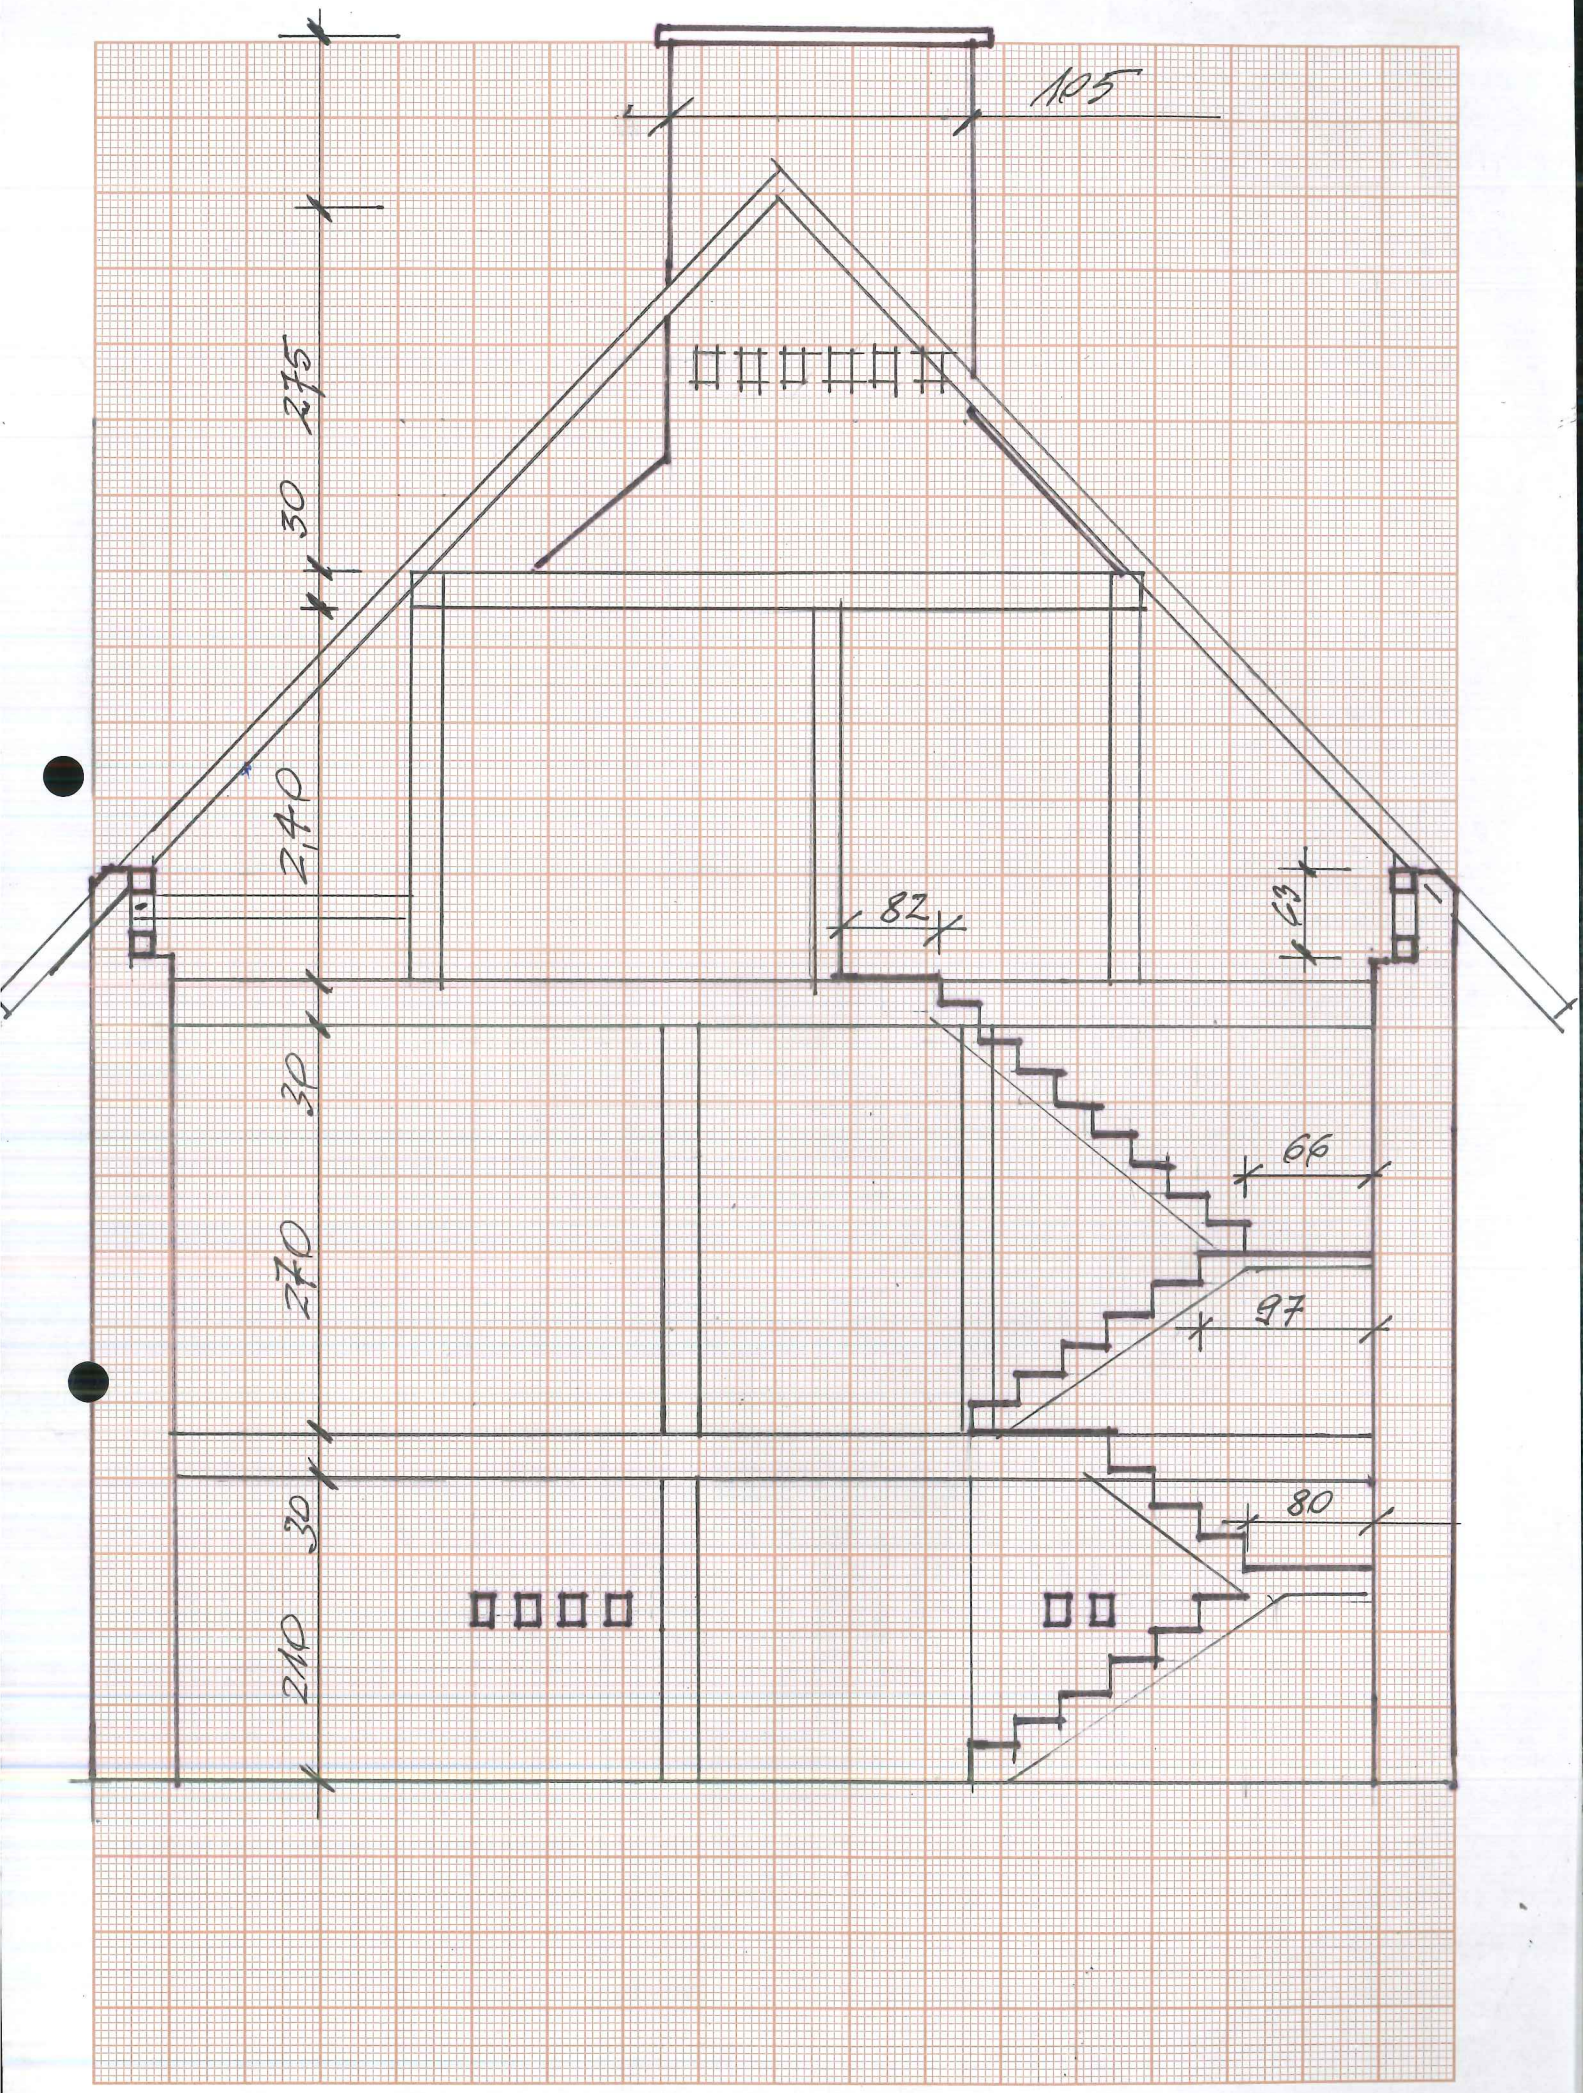
105
275
30
2,40
82
63
30
66
270
97
30
80
210

198
154
183
54
327
25
456
54
57
90
175
288
90
175
KOMOROWNIA
KOCHNIAZ
4 x 28
6 x 28
145

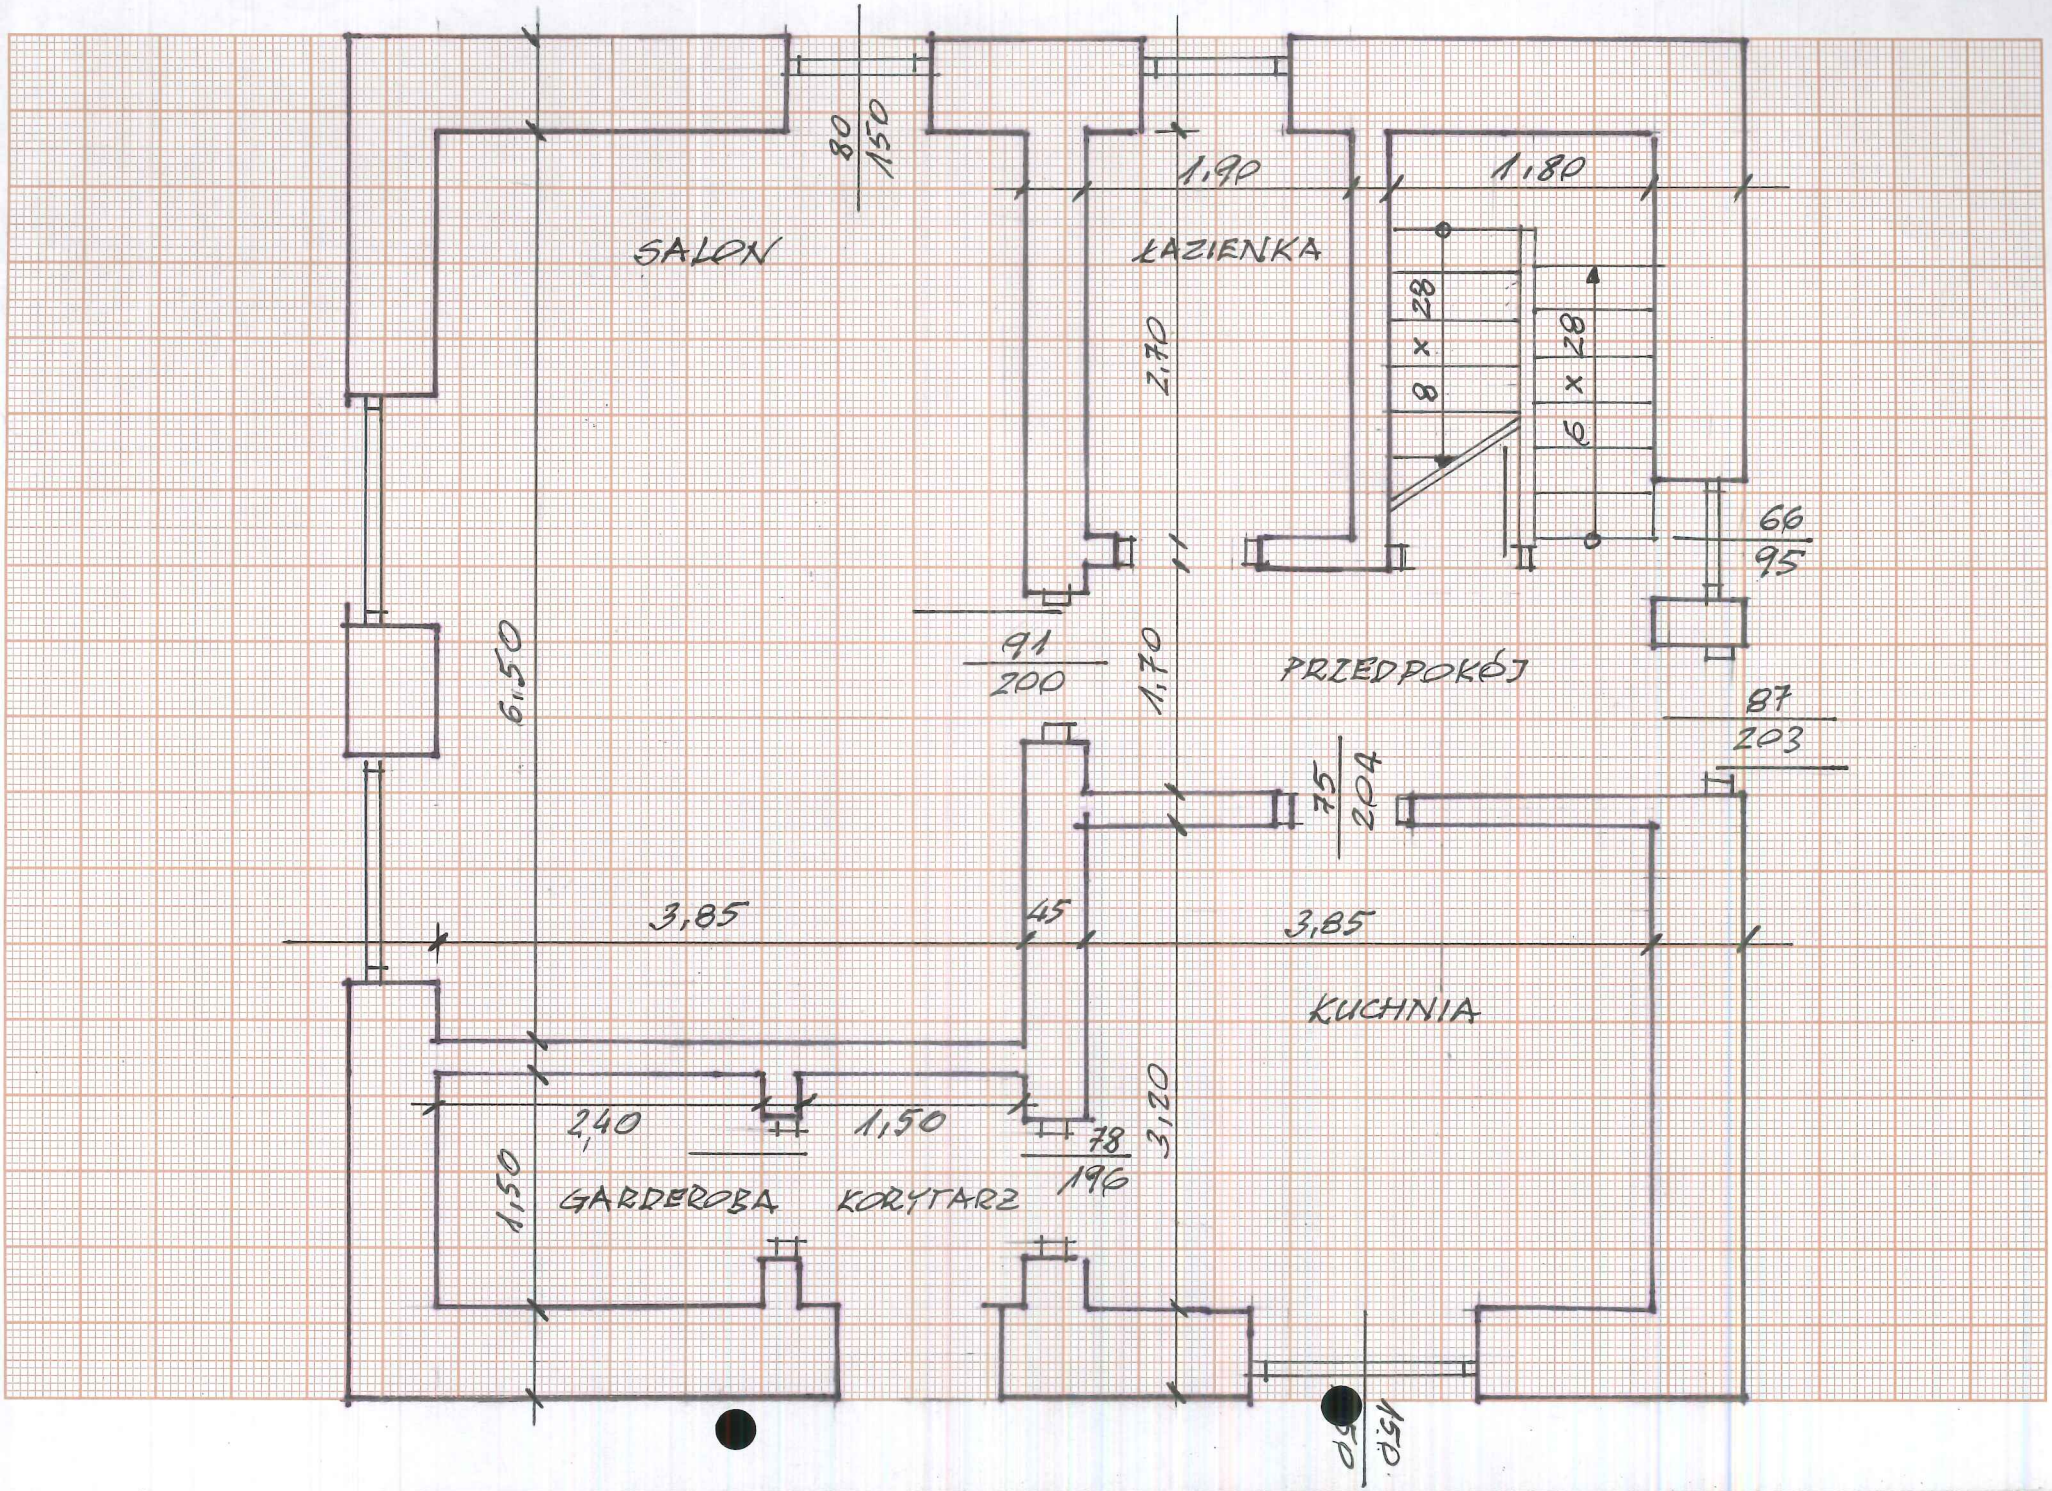
SALON
ŁAZIENKA
PRZEDPOKÓJ
KUCHNIA
GARDEROBA
KORYTARZ
80
150
1,90
1,80
2,70
28
8
28
6
66
95
91
200
1,70
87
203
75
204
6,50
3,85
45
3,85
2,40
1,50
78
196
3,20
1,50
150

145
74,5
4,20
3,85
STRYSZEK
POKÓJ 1
STRYSZEK
201
74
40
2,42
1,66
3,88
64
186
POKÓJ 2
75
203
8 × 28
6 × 28
58
137
130
65
130
65
130
65