




GZYMS SPOK 1:5

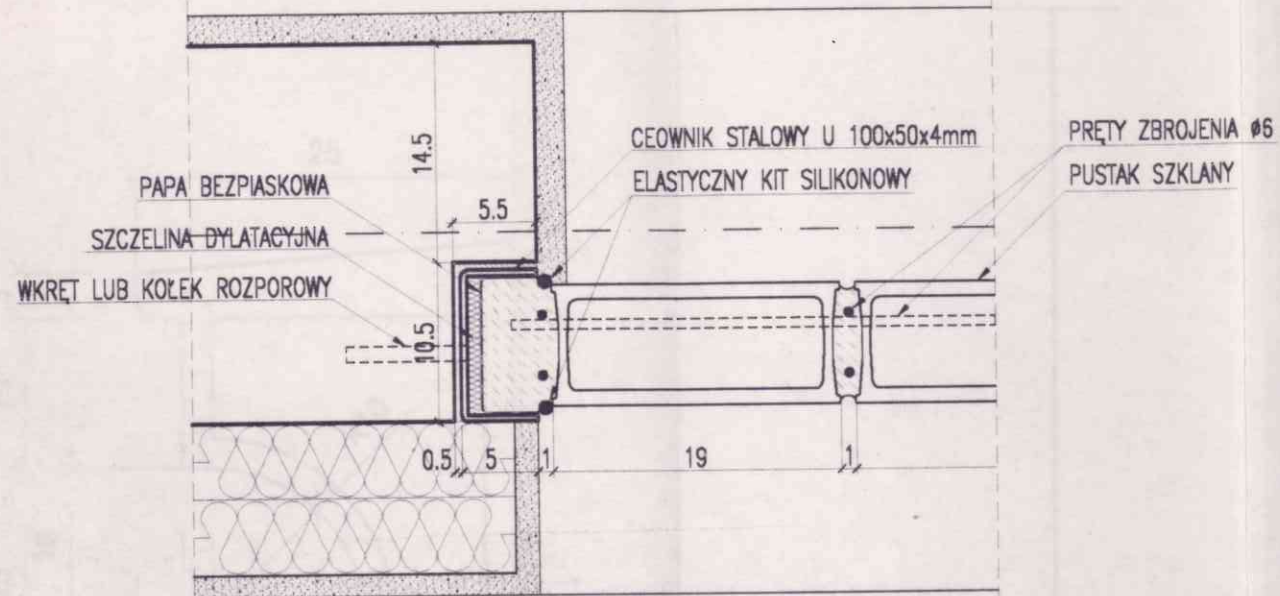


DETAL BRUZDY - FRAGM. RZUTU
SKALA 1:5

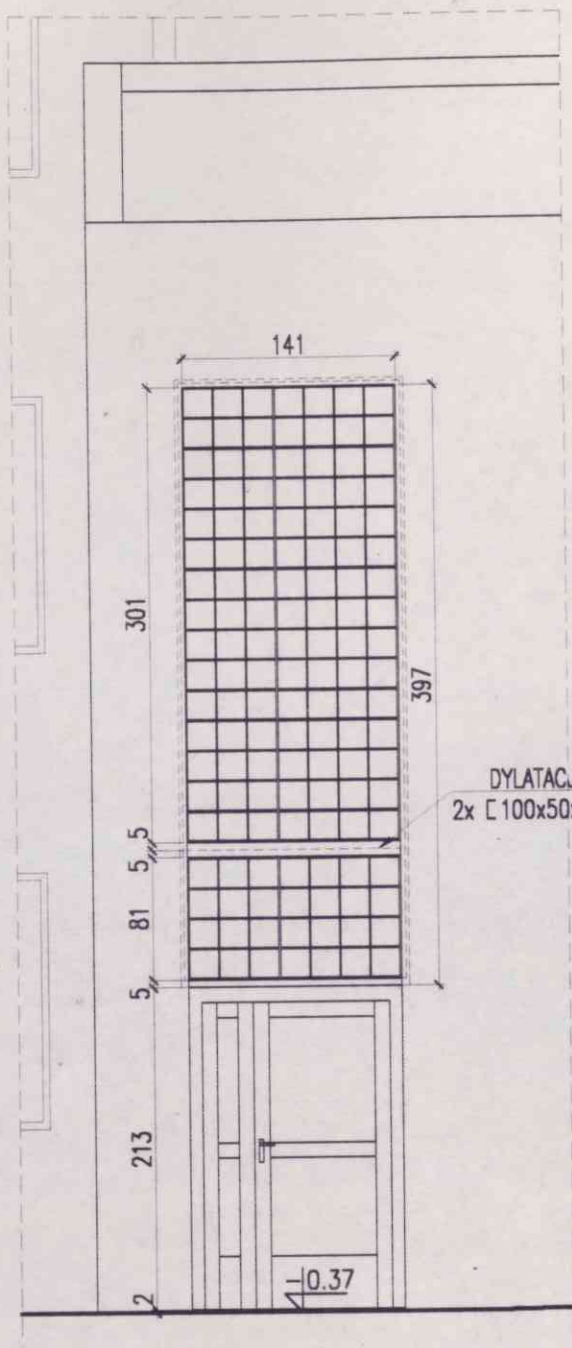

WIDOK Z ZEWN.
SKALA 1:50

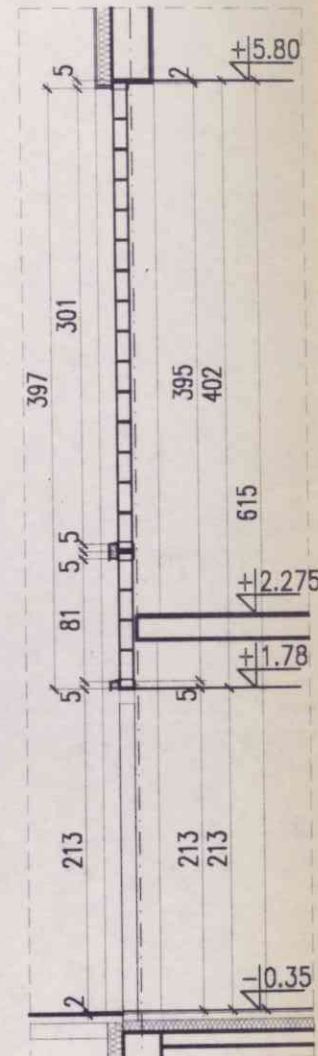

PRZEKRÓJ
SKALA 1:50

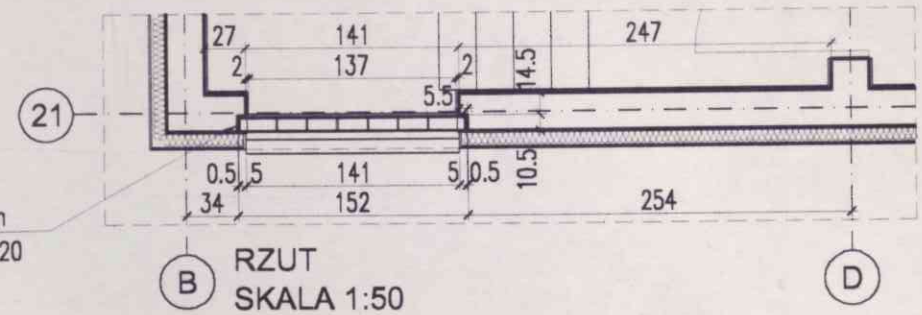

Bruzda 5.5x10.5x402cm
od poz. +1.78 do +5.20

RZUT
SKALA 1:50

OKNO W OSIACH "B-D" - 1 SZTUKA


