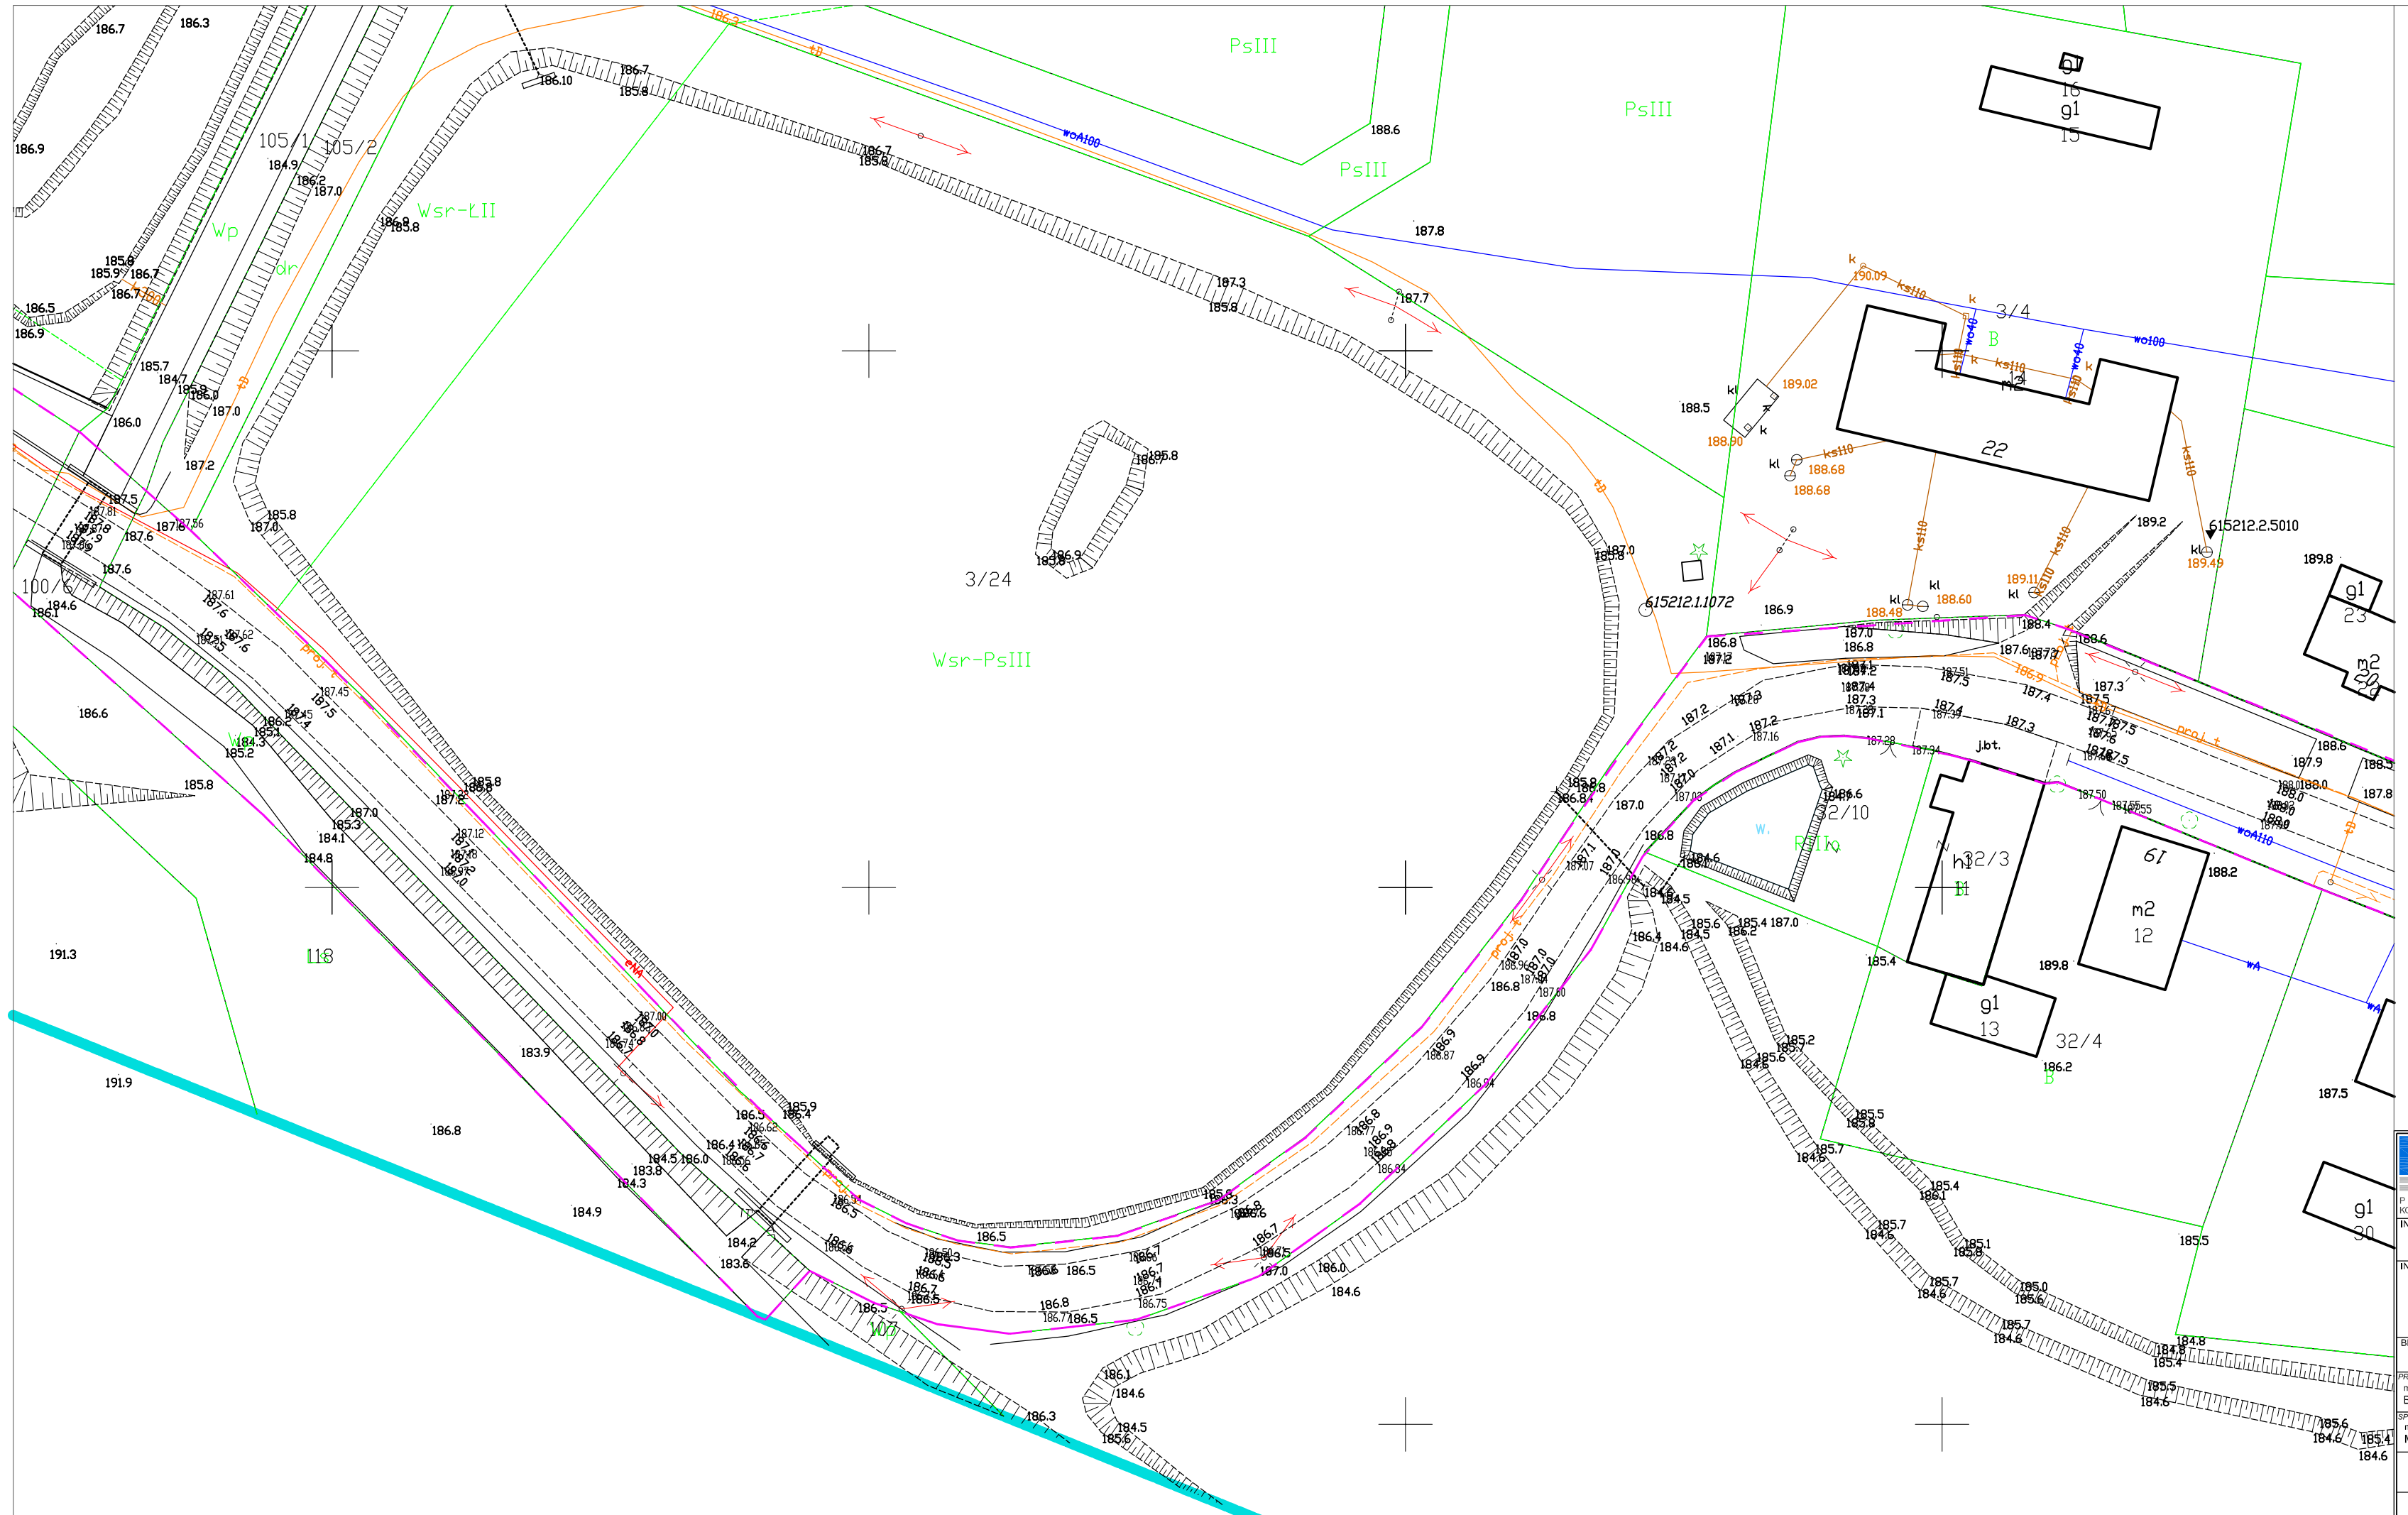

PROJEKTOWANIE KONSTRUKCYJNO - INŻYNIERYJNE
BRONISŁAW WALUGA
ul. Modrzejewskiej 16/15
41-712 Ruda Śląska
tel./fax (32) 2 444 666
e-mail: waluga@wp.pl

INWESTOR: Gmina Strzelce Opolskie
Pl. Myśliwca 1,
47-100 Strzelce Opolskie

INWESTYCJA:

Budowa chodnika w obrębie skrzyżowania drogi wojewódzkiej bez numeru (dawna DK nr 5) z drogą powiatową nr 1337D prowadzącej do m. Machnice

BRANŻA: DROGOWA		TYTUŁ RYSUNKU: Mapa ewidencyjna cz. 2		
PROJEKTOWAŁ (br. drogowa): mgr inż. Bronisław Waluga	DATA: 12.2020	NR UPR.: 487/94	PODPIS:	NR ZLECENIA: KT 09/2020
SPRAWDZIŁ (br. drogowa): mgr inż. Marek BIAŁAS	DATA: 12.2020	NR UPR.: SLK/7964/ PWBD/18	PODPIS:	STADIUM: PBW
				SKALA: 1:500
				NR RYSUNKU: 3.2