
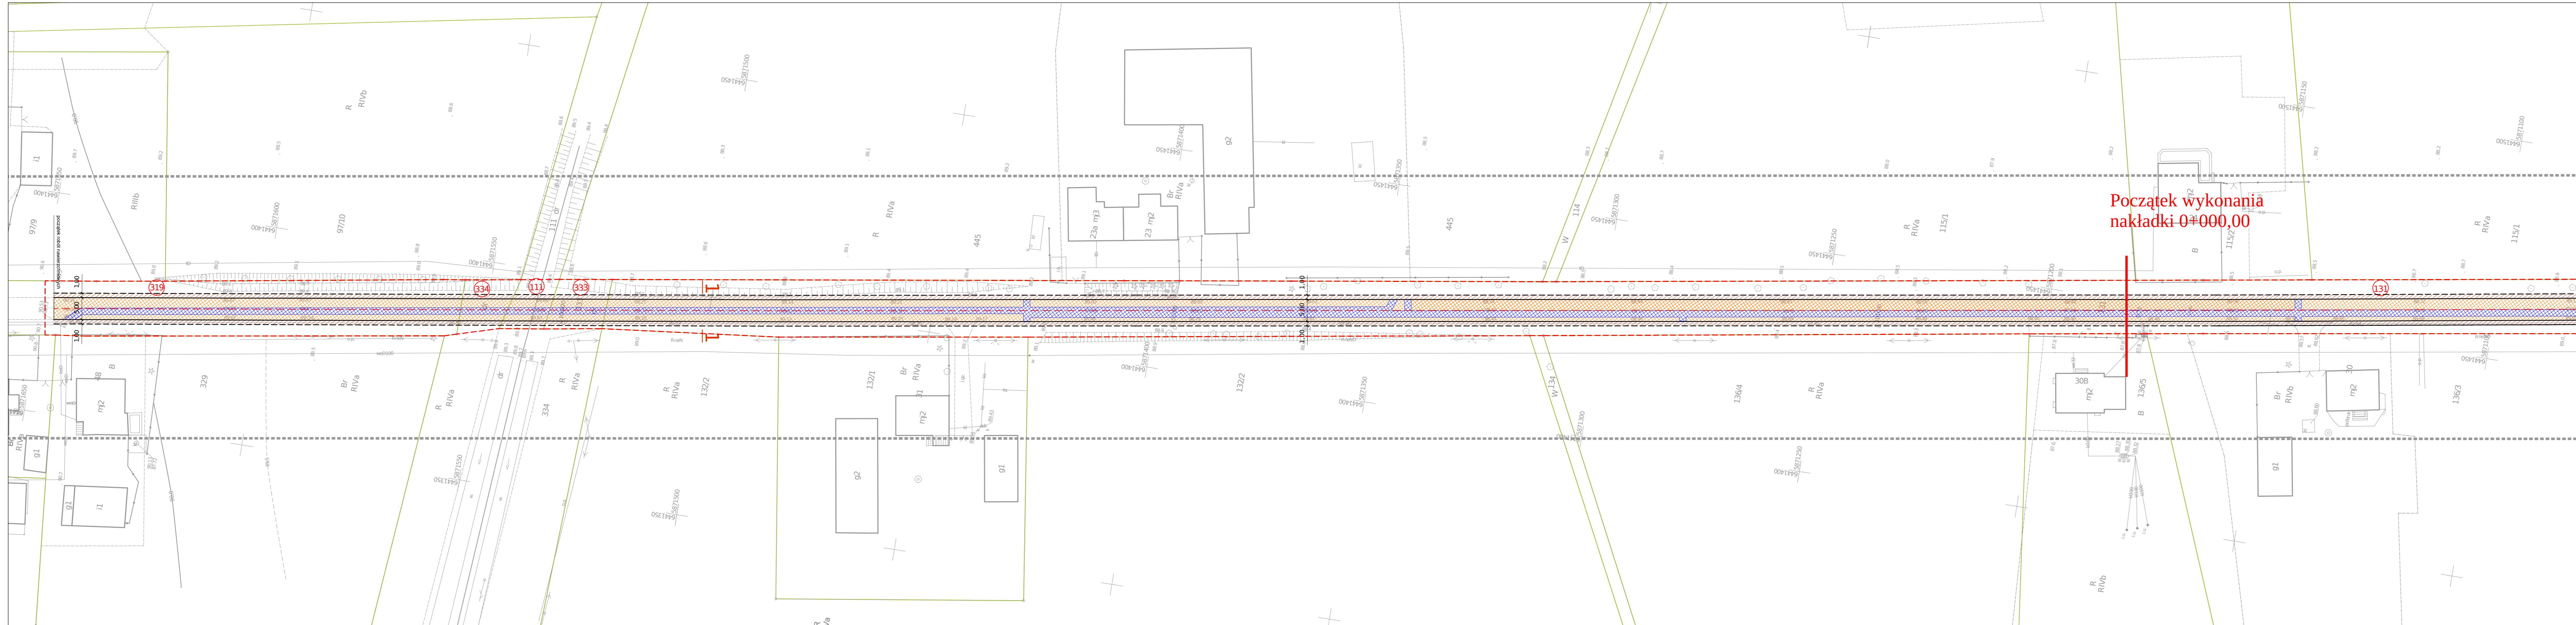


- Legenda**
- 4/1 - numer nieruchomości pod inwestycję
 - - - - - linia rozganiczająca zakres inwestycji
 - - - - - granice nieruchomości
- BRANŻA DROGOWA**
- - - - - proj. oś
 - - - - - proj. krawędź jezdni asfaltowej
 - - - - - proj. krawędź pobocza
 - proj. odtworzenie pełnej konstrukcji nawierzchni wraz z warstwą ściernałą
 - proj. warstwa ściernała
 - proj. pobocze z kruszywa łamanego stab. mechanicznie 0/31,5 mm - gr. 15 cm

Inwestor	Gmina Margonin ul. Kościuszki 1B 64-880 Margonin			Jednostka projektowa	 ul. Bitowska 116/18, 64-397 Poznań tel. 613 076 170 e-mail: biuro@drogocad.pl	
Zadanie	"Odtworzenie drogi powiatowej Wargońskiej Wsi - ul. Kowalewska"					
Rysunek	Projekt zagospodarowania terenu					
Projektant	mgr inż. Maciej NOWAK	WKP/0089/POOD/08 uprawnienia budowlane do projektowania bez ograniczeń w specjalności drogowej	Podpis			
Sprawdzający	mgr inż. Tomasz WITCZAK	WKP/0095/POOD/12 uprawnienia budowlane do projektowania bez ograniczeń w specjalności drogowej	Podpis			
Stadium	Branża	Skala	Data	Nr rysunku		
Projekt zagospodarowania terenu	Drogowa	1:500	07.2022	2.0.PZT		



- Legenda**
- 4/1 - numer nieruchomości pod inwestycję
 - - linia rozgarniczająca zakres inwestycji
 - - granice nieruchomości
- BRANŻA DROGOWA**
- - proj. oś
 - - proj. krawędź jezdni asfaltowej
 - - proj. krawędź pobocza
 - proj. odtworzenie pełnej konstrukcji nawierzchni wraz z warstwą ścieralną
 - proj. warstwa ścieralna
 - proj. pobocze z kruszywa łamanego stab. mechanicznie 0/31,5 mm - gr. 15 cm

Inwestor		Jednostka projektowa		
Gmina Margonin ul. Kościuski 1B 64-880 Margonin		Pracownia Projektowa DROGA-CAD ul. Białowska 116/118, 64-397 Poznań tel. 613 970 170 e-mail: biuro@drogacad.pl		
Zadanie	"Odtworzenie drogi powiatowej w Margoniu - ul. Kowalewska"			
Rysunek	Projekt zagospodarowania terenu			
Projektant	mgr inż. Maciej NOWAK	WKP/0089/POOD/08 uprawnienia budowlane do projektowania bez ograniczeń w specjalności drogowej	Podpis	
Sprawdzający	mgr inż. Tomasz WITCZAK	WKP/0095/POOD/12 uprawnienia budowlane do projektowania bez ograniczeń w specjalności drogowej	Podpis	
Stadium	Branża	Skala	Data	Nr rysunku
Projekt zagospodarowania terenu	Drogowa	1:500	07.2022	2.0.PZT