


- Legenda:**
- - - krawężń jezdni
 - - - krawężń pobocza
 - K1 - kr. bet. skośny 15x30cm, wys. 12 cm
 - K2 - kr. bet. najazdowy 15x22 cm wys. 2cm
 - * na przejściach dla pieszych wys. 1 cm
 - K3 - obrzeże bet. 8x30 cm
 - K4 - kr. bet. drogowy 12x25 cm wys. 0cm
 - * na końcu jezdni wys. 1 cm
 - KN1 - nakładka asfaltowa dwuwarstwowa
 - KN2 - chodnik - nawierzchnia z kostki betonowej
 - KN3 - zjazd - nawierzchnia z kostki betonowej
 - KN4 - pobocza i zjazdy - nawierzchnia z kruszywa
 - KN5 - poszerzenie jezdni - pełna konstrukcja
 - regulacja wysokościowa zjazdów
 - granica pasa drogowego DP1401G
 - nr działek pasa drogowego DP1401G
 - bariera drogowa N2 W2
 - ciek korytkowy wg. kpęd 01.03
 - row umocniony kamieniem naturalnym na zaprawie cementowej przeznaczony do oczyszczenia oraz otworzenia istn. osadnik przy wlocie studni chłonnej przeznaczony do oczyszczenia oraz otworzenia istn. studnia chłonna wraz z przykanalikiem przeznaczona do oczyszczenia oraz otworzenia

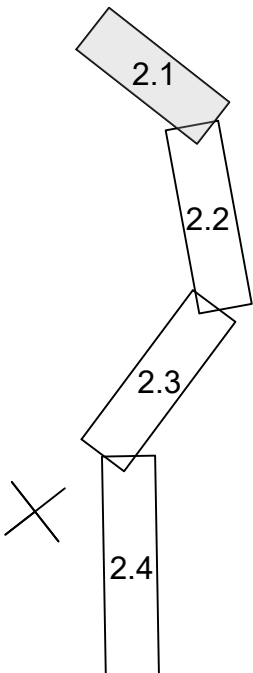

Jednostka projektowa: **RedRoad** Biuro Projektów
Bartosz Waczyński
 80-190 Gdańsk, ul. Świętokrzyska 51, lok. 4
 nip: 888-287-90-03 regon: 221-730-500
 biuro@redroad.pl www.redroad.pl

Zamierzenie budowlane/Obiekt budowlany:
 Remont drogi powiatowej nr 1401G
 Wejherowo - Zbychowo - Reszki na odcinku przez miejscowości
 Gniewowo oraz Zbychowo - Reszki o długości ok. 2,3 km

STADIUM:
PROJEKT WYKONAWCZY

Tytuł rysunku: **Plan Sytuacyjny**

Branża:

Projektant: mgr inż. Bartosz Waczyński nr uprawnień: drogowy/POM/0163/PBD/19 Podpisz:

Sprawdzający: mgr inż. Tomasz Tuszyński drogowy/WAM/0053/PBD/19

Opracowujący:

MAPA SYTUACYJNO WYSOKOSCOWA
 z użyciem kamienia poczynionym
 SKALA 1:500
 ARK. 1/2

woj. pomorskie
 pow. wejherowski
 gmina: m. Wejherowo
 działka: 98

mapa jest aktualna w zakresie opracowania
 stanu (SYUW) aktualny na dzień 23.07.2020 r.
 pozostanie odniesienia "Konsztach 88"


Sporządził:
 ID: 00166404831/2020
 Wojherowo, 19.08.2020r.

Planu szczegółowy metoda bierze
 bez prawnego ustalenia granic, działek
 i wszelkie inne obiekty budowlane
 nie wykazanych, na niniejszej mapie
 nie wyrażają zgody przez jednostki
 przetranszowane do inwentaryzacji.

UWAGA!
 Nie wykonuje się istnienia innych
 przedmiotów, które nie były
 przetranszowane do inwentaryzacji.

Wskazanie linii granic, działek, obiektów
 budowlanych i innych obiektów
 w oparciu o
 plan sytuacyjny i mapy
 sytuacyjne.

Data wydruku: 11.08.2024 11:54:33 plm. D:\ARCHIWUM\2023\1_2023\mimo\Zbychowo-Zbychowo\plan_sytuacyjny\2023_21_Plan_Sytuacyjny.dwg 772,26kb
 Utworzony: Tomasz Tuszyński, ostatni uruchomienie: 11.08.2024 11:54:33 plm.

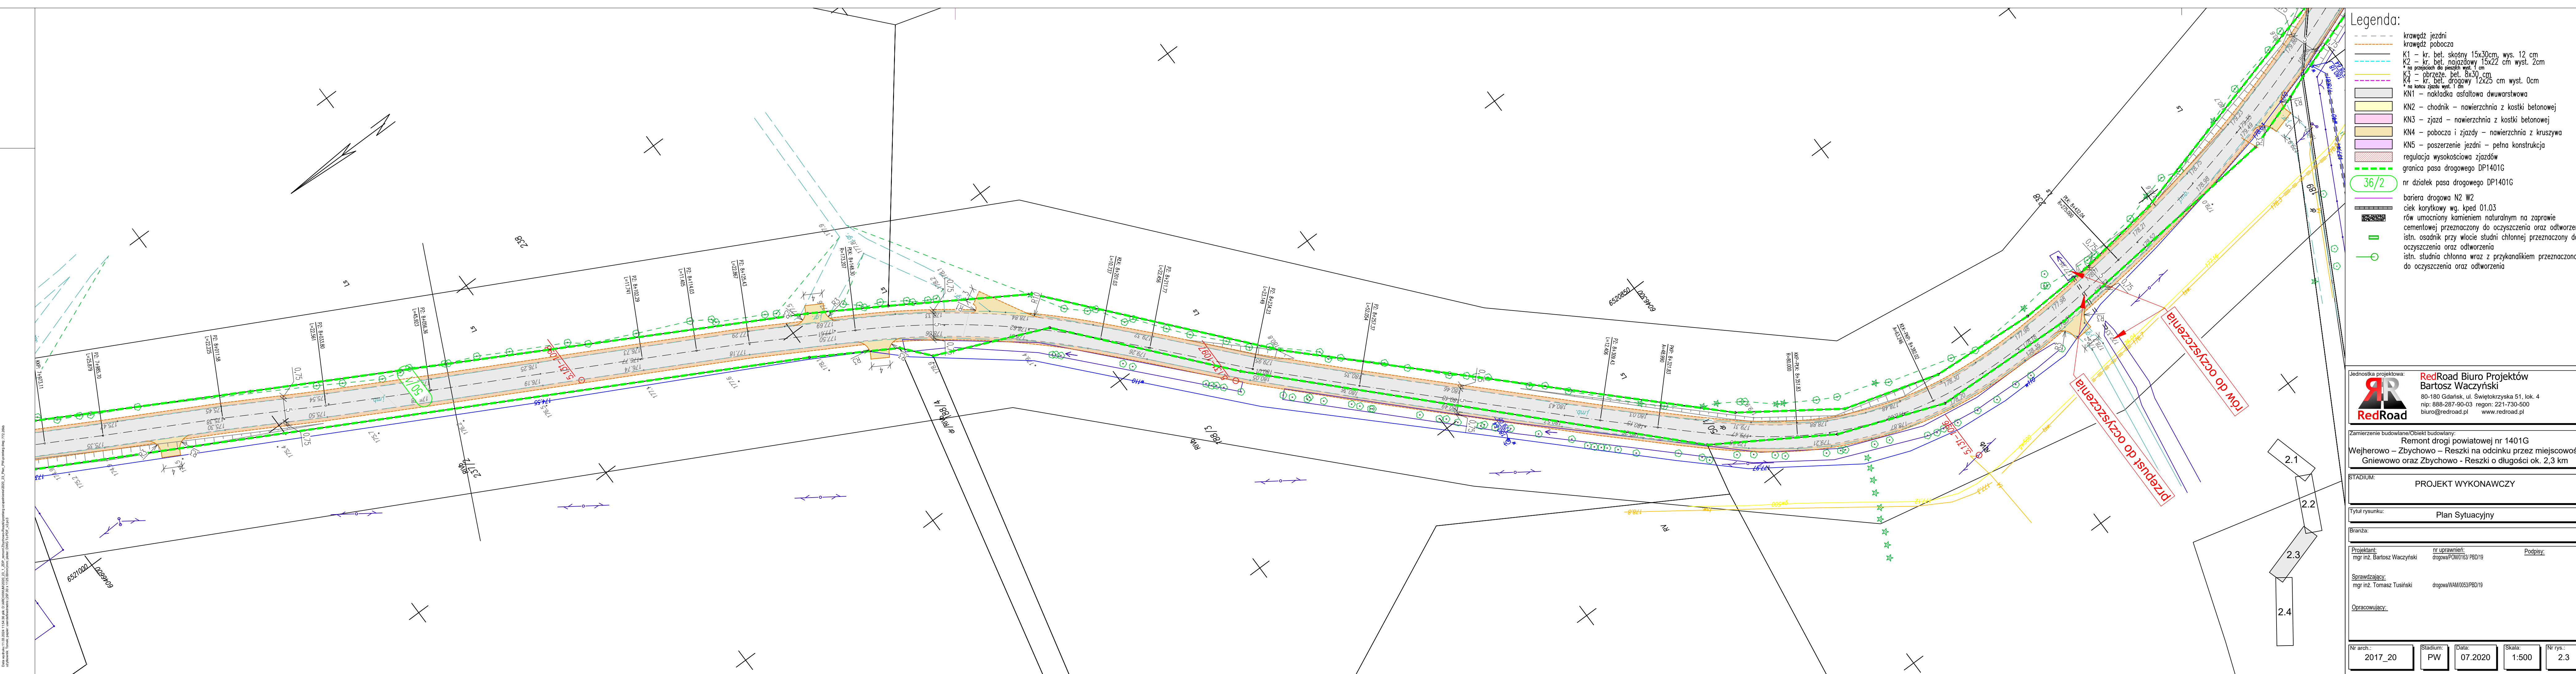

- Legenda:**
- - - - - krawędź jezdni
 - - - - - krawędź pobocza
 - K1 – kr. bet. skośny 15x30cm, wys. 12 cm
 - K2 – kr. bet. najazdowy 15x22 cm wys. 2cm
 - K3 – kr. bet. najazdowy 15x22 cm wys. 1 cm
 - K4 – kr. bet. drogowy 12x25 cm wys. 0cm
 - K5 – obrzeże bet. 8x30 cm
 - K6 – kr. bet. drogowy 12x25 cm wys. 1 cm
 - K7 – kr. bet. drogowy 12x25 cm wys. 1 cm
 - KN1 – nakładka asfaltowa dwuwarstwowa
 - KN2 – chodnik – nawierzchnia z kostki betonowej
 - KN3 – zjazd – nawierzchnia z kostki betonowej
 - KN4 – pobocza i zjazdy – nawierzchnia z kruszywa
 - KN5 – poszerzenie jezdni – pełna konstrukcja
 - regulacja wysokościowa zjazdów
 - granica pasa drogowego DP1401G
 - 36/2 nr działek pasa drogowego DP1401G
 - bariera drogowa N2 W2
 - ciek korytkowy wg. kped 01.03
 - rów umocniony kamieniem naturalnym na zaprawie cementowej przeznaczony do oczyszczenia oraz otworzenia istn. osadnik przy wlocie studni chłonnej przeznaczony do oczyszczenia oraz otworzenia istn. studni chłonna wraz z przykanalikiem przeznaczony do oczyszczenia oraz otworzenia

RedRoad Biuro Projektów
Bartosz Waczyński
 80-180 Gdańsk, ul. Świętokrzyska 51, lok. 4
 nip: 888-287-90-03 region: 221-730-500
 biuro@redroad.pl www.redroad.pl

Zamierzenie budowlane/Objekt budowlany:
Remont drogi powiatowej nr 1401G
Wejherowo – Zbychowo – Reszki na odcinku przez miejscowości
Gniewowo oraz Zbychowo - Reszki o długości ok. 2,3 km

STADIUM:
PROJEKT WYKONAWCZY

Tytuł rysunku:
Plan Sytuacyjny

Branża:

Projektant:
 mgr inż. Bartosz Waczyński nr uprawnień: drogowy/POM/0163/PBD/19 Podpisz:

Sprawdzający:
 mgr inż. Tomasz Tusinski drogowy/WAM/0053/PBD/19

Opracowujący:

Nr arch.:	Stadium:	Data:	Skala:	Nr rys.:
2017_20	PW	07.2020	1:500	2.3

