


MAPA DO CELÓW PROJEKTOWYCH	
Identyfikator zgłoszenia	GK.6640.715.2021
WOJEWÓDZTWO	podlaskie
POWIAT	zambrowski
MIEJSCOWOŚĆ	Długobórz Pierwszy, dz. 91
Jednostka ewidencyjna	identyfikator 201405_2 nazwa Zambrow
Obręb ewidencyjny	identyfikator 201405_2_0011 nazwa Długobórz Pierwszy
SKALA MAPY	1:500
Nazwa układu współrzędnych	protokółnych płaskich 2000 (7) wysokosciowych PL-EVRF2007-NH
Oznaczenie granic obszaru który był przedmiotem aktualizacji	
Data opracowania mapy	17.08.2021 r.
Sylwia Jastrzębska LAND EXPERT 03-890 Warszawa, ul. Montwiłłowska 12/123 tel. 609805066, NIP 7231577594	GEODETA UPRAWNIONY mgr inż. Paweł Jastrzębski Upr. Nr 22654
Wykonawca prac geodezyjnych	Kierownik prac geodezyjnych

Poświadczam, że niniejszy dokument został opracowany w wyniku prac geodezyjnych i kartograficznych, których rezultaty zawiera raport techniczny pozytywnie zweryfikowany. Jednocześnie informuję, że jestem świadomy odpowiedzialności karnej za złożenie fałszywego oświadczenia.

Identyfikator zgłoszenia prac geodezyjnych	GK.6640.715.2021
Organ służby geodezyjnej, który otrzymał zgłoszenie	STAROSTA ZAMBROWSKI
Wykonawca prac geodezyjnych	Sylwia Jastrzębska LAND EXPERT
Nr oraz data sporządzenia dokumentu zawierającego wynik pozytywnej kontroli	protokół kontroli nr GK.6640.715.2021_1 z dnia 02.09.2021 r.
Imię i nazwisko oraz numer uprawnień zawodowych kierownika prac	GEODETA UPRAWNIONY mgr inż. Paweł Jastrzębski Upr. Nr 22654

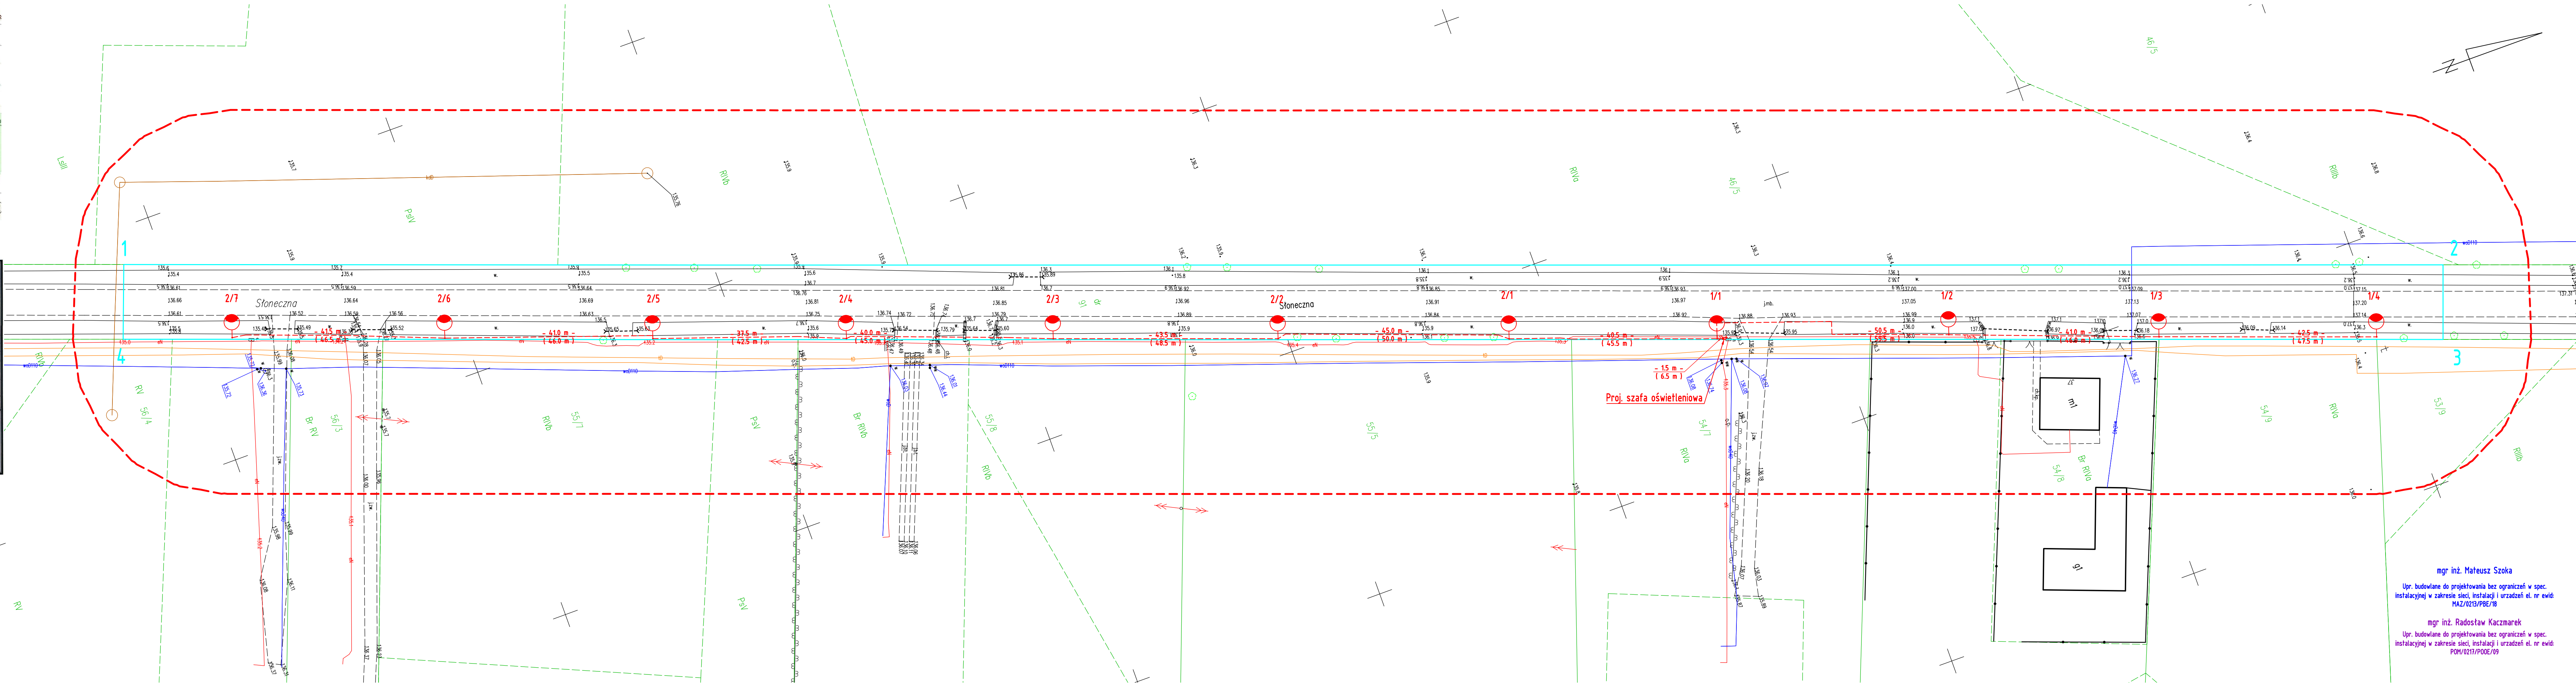

1-4 Zakres opracowania/oddziaływania inwestycji
objętej wnioskami

Legenda:

- Proj. sieć oświetleniowa kablowa
- Proj. stupa oświetleniowa wraz z oprawą
- 1/1 Opis: (numer stanowiska stupowego / numer obwodu)
- Proj. szafa oświetleniowa
- 34.0 m - Długość wykopu
- (39.0 m) Długość linii kablowej

Adres inwestycji:

Główna Zambrów,
Długobórz, ul. Steneczna

Jednostka projektowa:

Investor:

SZOKA PROJEKT Mateusz Szoka
Ul. Insurekcyjna 6/31
07-410 Ostrołęka

GMINA ZAMBROW
Ul. Fabryczna 3
18-300 Zambrow

Branża elektroenergetyczna

Projektant:

Sprawdzający:

Nazwa zadania:

Przebudowa drogi w zakresie budowy sieci oświetlenia
drogowego przy ul. Stenecznej w m. Długobórz

Nazwa rysunku:

Projekt zagospodarowania terenu

Revizja: Stadium: Data opracowania: Skala: Nr rysunku:

- PB 02.11.2021 1:500 1